



SO11-32-01 .... PŘÍPOJKA VODY (D.2.1.6.2)  
PROVEDENA Z HD PE 100 SDR11 NEBO 17 S OCHRANNOU VRSTVOU

 

## Legenda kanalizace:

D.2.1.6 - SO\_11\_72\_01\_41

- Kanalizace spojující průběh potrubí
- kanalizace přípojky
- kanalizace spádová vedena v zemi
- kanalizace spádová vedena pod stropem
- kanalizace dešťová vedena pod stropem
- kanalizace dešťová vedena v zemi
- kanalizace spádová znečištěná z dílny

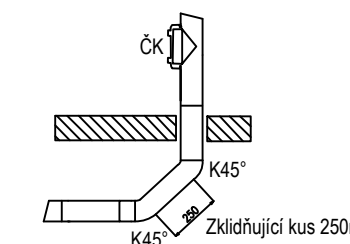

- 1) Materiál potrubí kanalizace - PP-H (mříž)
- 2) Přípojovací potrubí vedeno ve spádu 3%
- 3) Osa čistícího kuže (ČK) na odpadním potrubí je 1 metr nad čistotou podlahou



Revize:	Datum:	Popis:	Kontrolovat:
001	21.10.2022	Úprava dokumentace	Ing. arch. Václav Gomb


