


kabelové propoje jsou informativní – obsahuje venkovní datové kabelové rozvody mezi objekty i v rámci areálu OTV a v části Triangl

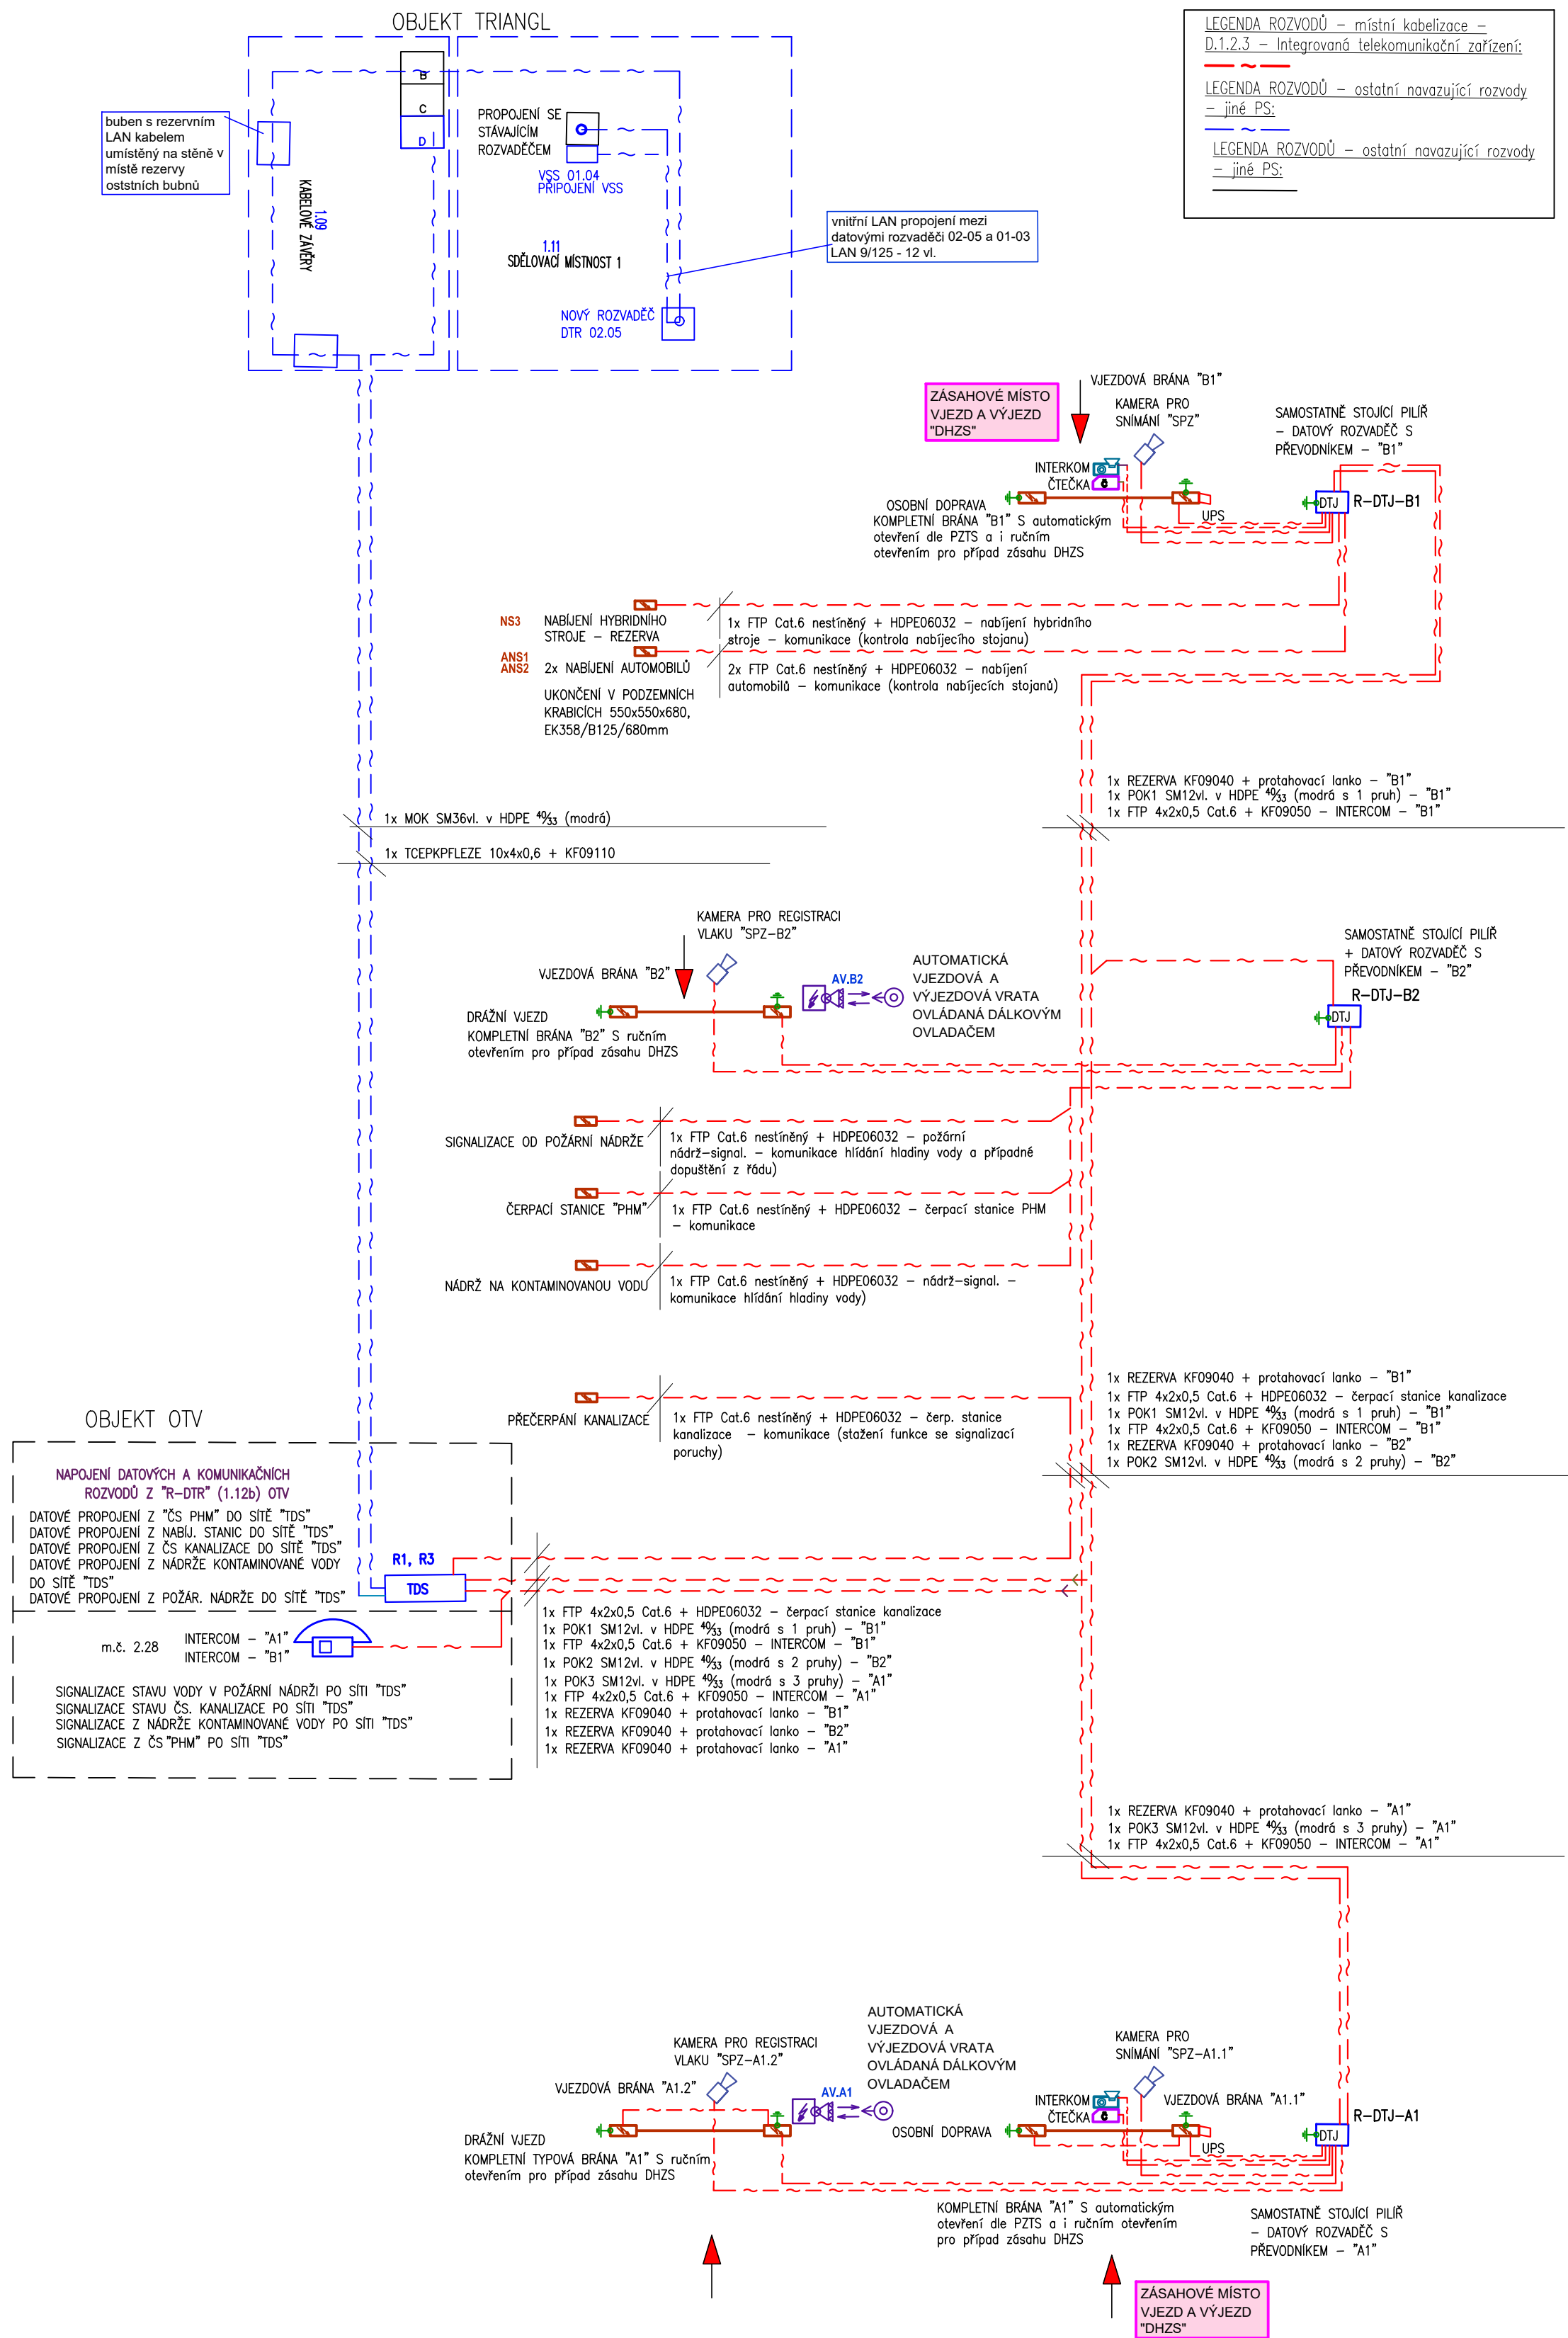

 EVROPSKÁ UNIE Evropské strukturální a investiční fondy Operační program Doprava		 Ministerstvo dopravy Státní fond dopravní infrastruktury	
Jiné ověření:		Paré:	
Orientační schéma:		Razítko oprávněné osoby:	
			
Revize:	Datum:	Popis:	Kontroloval:
000	31.03.2023	Čistopis dokumentace	Ing. arch. Vítězslav Glomb
Stavebník/Investor:		Správa železnic, státní organizace	
Adresa:		Dlážděná 1003/7, 110 00 Praha 1	
Zástupce investora:		Stavební správa západ	
Adresa:		Sokolovská 1995/278, 190 00 Praha 9	
Zhotovitel díla:		SAGASTA s.r.o.	
Adresa:		Novodvorská 1010/14, 142 00, Praha 4 - Lhotka	
Kontakt:		T: +420 261 344 100 E: info@sagasta.cz	
Zhotovitel části/objektu:		SEAP s.r.o.	
Adresa:		Na Pátku 1171, 337 01 Rokycany	
Kontakt:		T: +420 777 603 406 E: seap@seap.cz	
Hlavní projektant (HIP):		Ing. arch. Vítězslav Glomb	
Specialista:		Jaroslav Jílek	
Název stavby/akce:	Přemístění haly pro OTV a zřízení integrovaného provozního pracoviště OŘ Plzeň		Označení investora: S631800302
Název části:	INTEGROVANÁ TELEKOMUNIKAČNÍ ZAŘÍZENÍ		Zakázka: 119 061
Název objektu/díle části:	Integrovaná telekomunikační zařízení		Označení části: D.1.2.3
Název přílohy:	Výkresová část		Označení objektu/komplexu: PS 11-02-31
Název díle části přílohy:	Celkové schéma venkovních rozvodů "ITZ" - schéma 1		Číslo přílohy (typ/pořadí): 2 001
Odpovědný projektant:	Zpracovatel přílohy:	Měřítka:	Stupeň dokumentace: PDPS
Ing. Vlastimil Brada	Jaroslav Jílek	-	Formáty: 6xA4
Kraj: Plzeňský	Katastrální území: Plzeň (722731)	TUDU: 0202PI	Smluvní datum zpracování: 11/2022
DOKUMENTACE LZE UŽÍVAT POUZE VE SMYSLU PŘÍLOŽNÉ SMLOUVY O DÍLO. VÝKRES, ČI JEHO ČÁST, MŮŽE BÝT KOPIROVÁN NEBO JINÝM ZPŮSOBEM ROZŠŘOVÁN POUZE PO PŘEDCHOZÍM SOUHLASU SAGASTA, s.r.o.			