



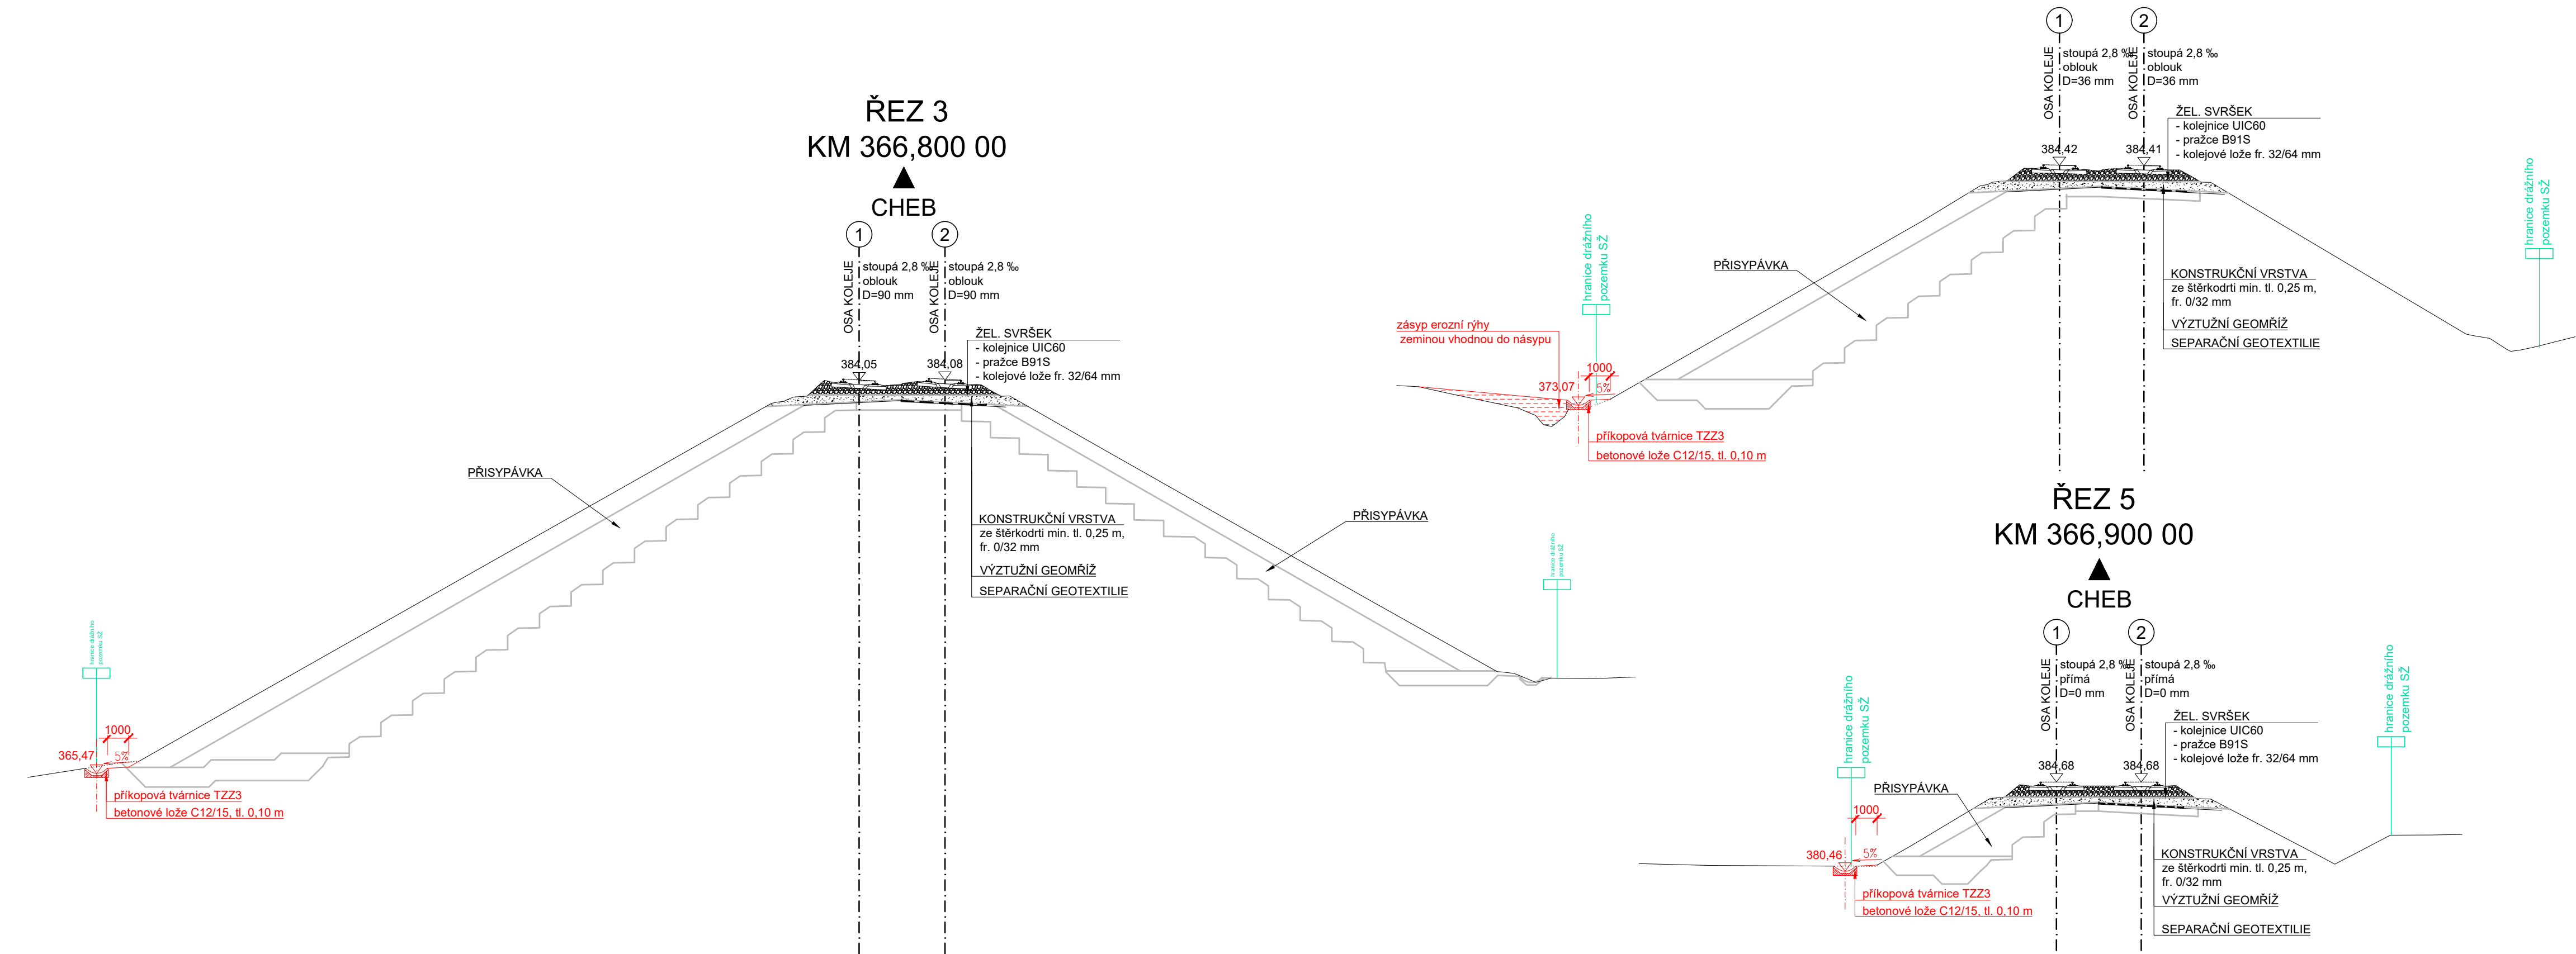

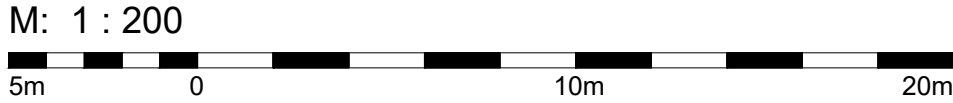

SO 11-11-01
NAVRHOVANÝ STAV- CHARAKTERISTICKÉ ŘEZY (2. část)
M 1:200

SOUŘADNICOVÝ SYSTÉM: S-JTSK
VÝŠKOVÝ SYSTÉM: Bpv



Orientační schéma:			Razítko oprávněné osoby:	
Revize:	Datum:	Popis:	Podpis:	Datum:

Stavebník/Investor:	Správa železnic, státní organizace			 <div>SPRÁVA ŽELEZNIC</div>	
Adresa:	Dlážděná 1003/7, 110 00 Praha 1				
Zástupce investora:	Stavební správa západ				
Adresa:	Sokolovská 278/1955, 190 00 Praha 9				
Zhotovitel stavby:	DIPONT s.r.o.			 <div>dipont</div>	
Adresa:	č.p. 505, 403 35 Libouchec				
Kontakt:	T: +420 475 201 724 E: dipont@dipont.cz				
Hlavní projektant (HIP):	Specialista:		Odpovědný projektant:		Zpracovatel:
Ing. Jan Grepl	Ing. Jan Grepl		Ing. Jan Grepl		Bc. Ivana Buzgoová

Název stavby/akce:	Zajištění stability svahů násypů v úseku Kozolupy - Ošelín trati Plzeň - Cheb		Označení (S-kód): 631900244
Název části:	Stavební část		Označení zhotovitele: D20110
Název objektu:	Odvodnění paty násypu v km 366,720-366,900		Označení části: D.2.1.1
Název přílohy:	Navrhovaný stav		Označení objektu/komplexu: SO 11-11-01
Název dílčí části přílohy:	Charakteristické řezy (2. část)		Číslo přílohy: 0.2.3
Kraj:	Katastrální území:	TUDU:	Paré:
Plzeňský kraj	Hracholusky nade Mží	0203 08	
Stupeň dokumentace:	Datum zpracování:	Formáty:	Měřítko:
PDPS	08/2021	4xA4	1:200
S-kód: 631900244 Stupeň dokumentace: Část: PDPS Objekt: D20110 S0111101X'X'X' Příloha: 2023 Revize: 001			