


SO 11-11-01
VYTYČOVACÍ VÝKRES M 1:200

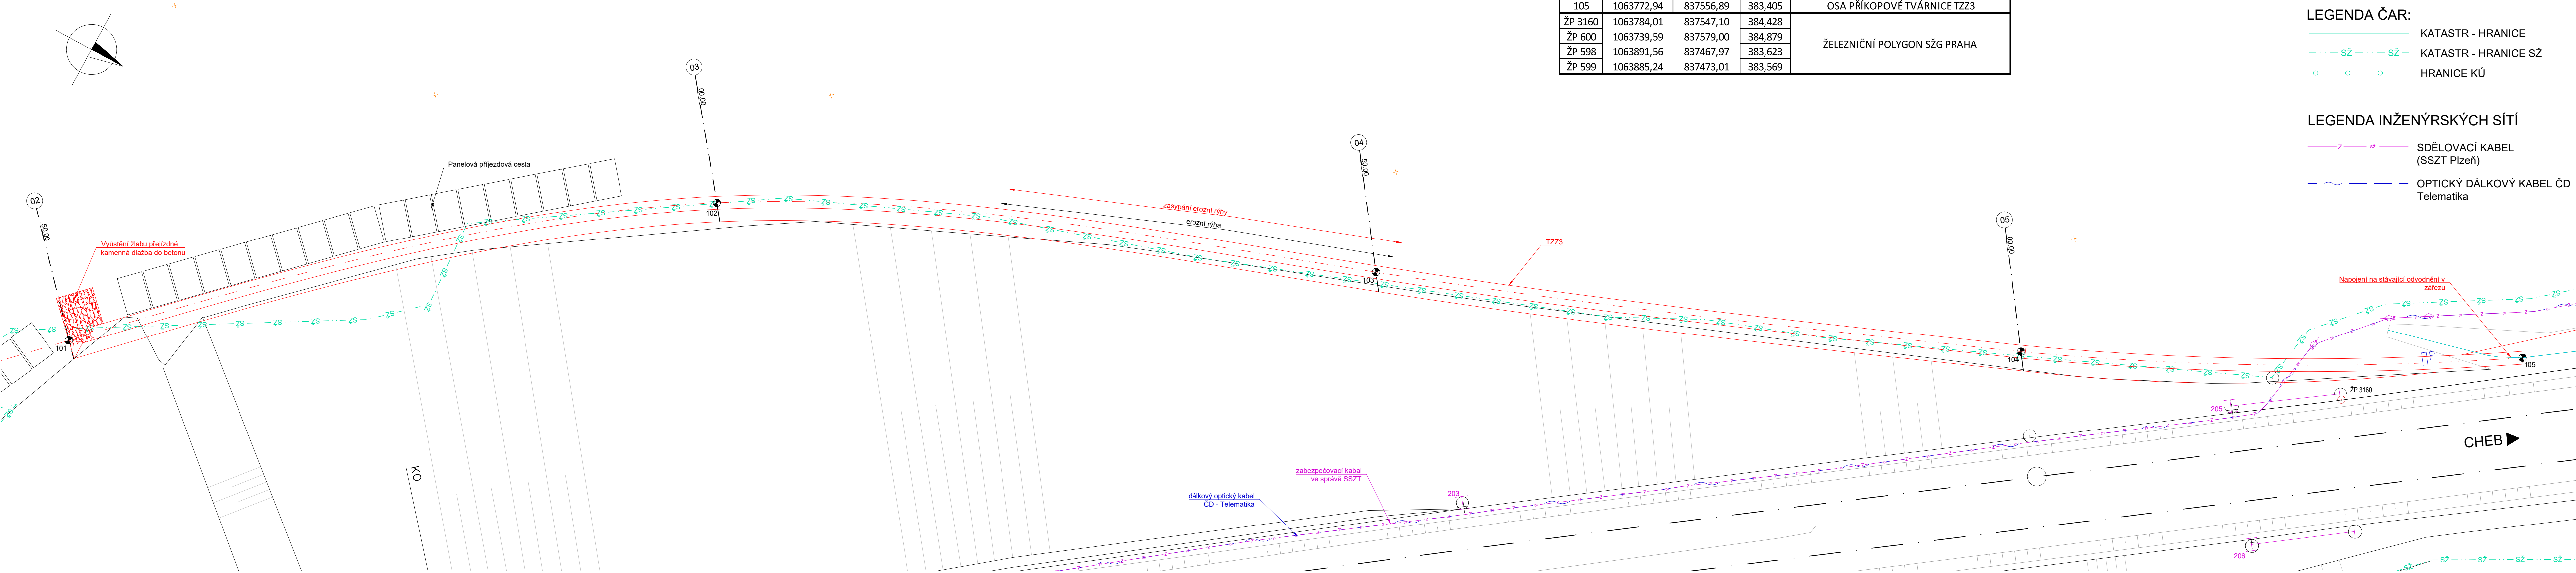

TABULKA VYTYČOVANÝCH BODŮ

Č. BODU	X	Y	Z	POPIS
101	1063945,35	837464,93	364,04	OSA PŘÍKOPOVÉ TVÁRNICE TZZ3
102	1063905,21	837499,16	365,47	OSA PŘÍKOPOVÉ TVÁRNICE TZZ3
103	1063856,45	837519,34	373,07	OSA PŘÍKOPOVÉ TVÁRNICE TZZ3
104	1063808,28	837538,28	380,46	OSA PŘÍKOPOVÉ TVÁRNICE TZZ3
105	1063772,94	837556,89	383,405	OSA PŘÍKOPOVÉ TVÁRNICE TZZ3
ŽP 3160	1063784,01	837547,10	384,428	ŽELEZNIČNÍ POLYGON ŠŽG PRAHA
ŽP 600	1063739,59	837579,00	384,879	
ŽP 598	1063891,56	837467,97	383,623	
ŽP 599	1063885,24	837473,01	383,569	

M: 1 : 200
5m 0 10m 20m

SOUŘADNICOVÝ SYSTÉM: S-JTSK
VÝŠKOVÝ SYSTÉM: Bpv

LEGENDA ČAR:

- KATASTR - HRANICE
- KATASTR - HRANICE SŽ
- HRANICE KÚ

LEGENDA INŽENÝRSKÝCH SÍTÍ

- SDĚLOVACÍ KABEL (SSZT Plzeň)
- OPTICKÝ DÁLKOVÝ KABEL ČD Telematika

Orientační schéma:

Razítko oprávněné osoby:

Revize:	Datum:	Popis:	Podpis:	Datum:

Stavebník/Investor:	Správa železnic, státní organizace	
Adresa:	Dlážděná 1003/7, 110 00 Praha 1	
Zástupce investora:	Stavební správa západ	
Adresa:	Sokolovská 278/1955, 190 00 Praha 9	

Zhotovitel stavby:	DIPONT s.r.o.				
Adresa:	č.p. 505, 403 35 Libouchec				
Kontakt:	T: +420 475 201 724 E: dipont@dipont.cz				
Hlavní projektant (HIP):	Ing. Jan Grepl	Odpovědný projektant:	Ing. Jan Grepl	Zpracovatel:	Ing. Jan Grepl

Název stavby/akce:	Zajištění stability svahů naspů v úseku Kozolupy - Ošelín trati Plzeň - Cheb	Označení (S-kód): 631900244				
Název části:	Stavební část	Označení zhotovitele: D20110				
Název objektu:	Odvodnění paty naspů v km 366,720-366,900	Označení části: D.2.1.1				
Název přílohy:	Vytyčovací výkres	Označení objektu/komplexu: SO 11-11-01				
Název dílčí části přílohy:		Číslo přílohy: 0.3.1				
Kraj:	Plzeňský kraj	Paré:				
Katastrální území:	Hracholusky nade Mží					
TUDU:	0203 08					
Stupeň dokumentace:	Datum zpracování:	Formáty:	Měřítko:			
PDPS	08/2021	6xA4	1:200			
S-kód:	Stupeň dokumentace:	Číslo:	Objekt:	Podobjekt:	Příloha:	Revize:
631900244	P	0	1	0	1	0