



SANACE TĚLESA ŽELEZNIČNÍHO SPODKU NA TRATI DĚČÍN - JEDLOVÁ
V KM 25,880 - 25,980
SO 11-20-01 ČESKÁ KAMENICE - HORNÍ KAMENICE, MOST EV. KM 26,005
NAVRHOVANÝ STAV


PODÉLNÝ ŘEZ
M 1:50

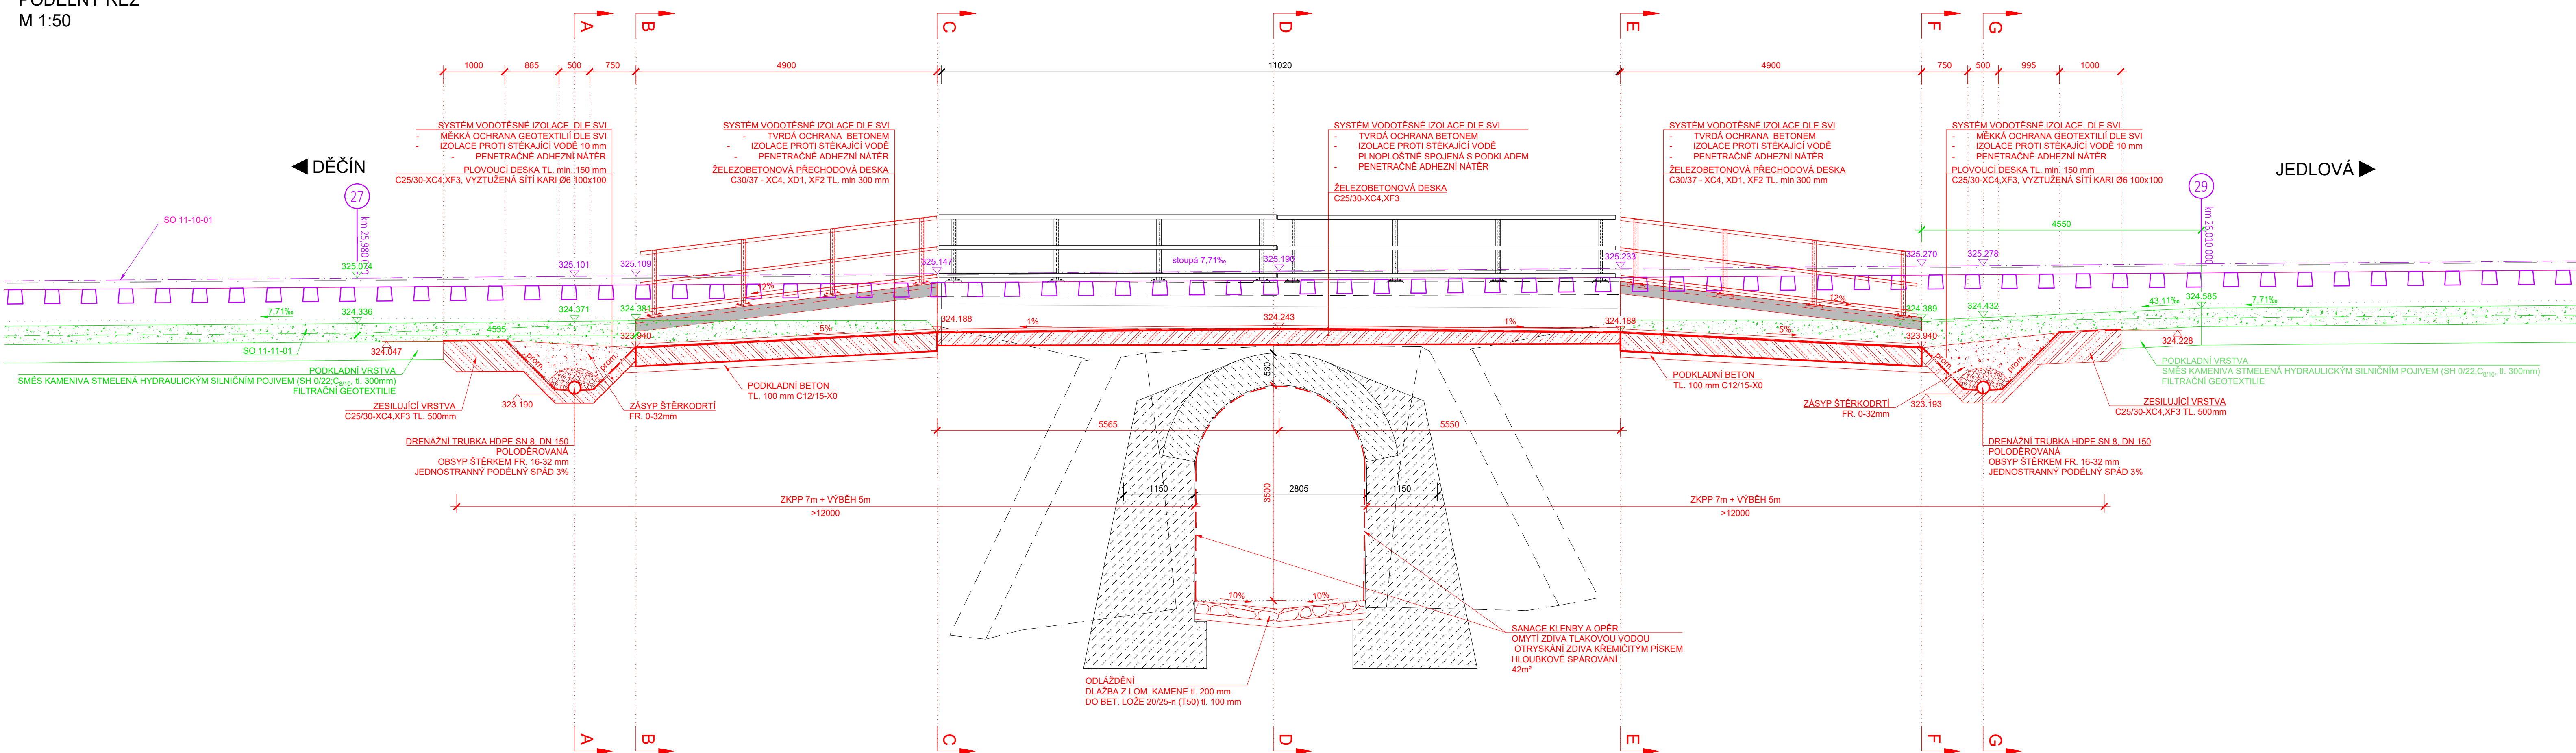


PŘÍČNÝ ŘEZ A-A
M 1:50

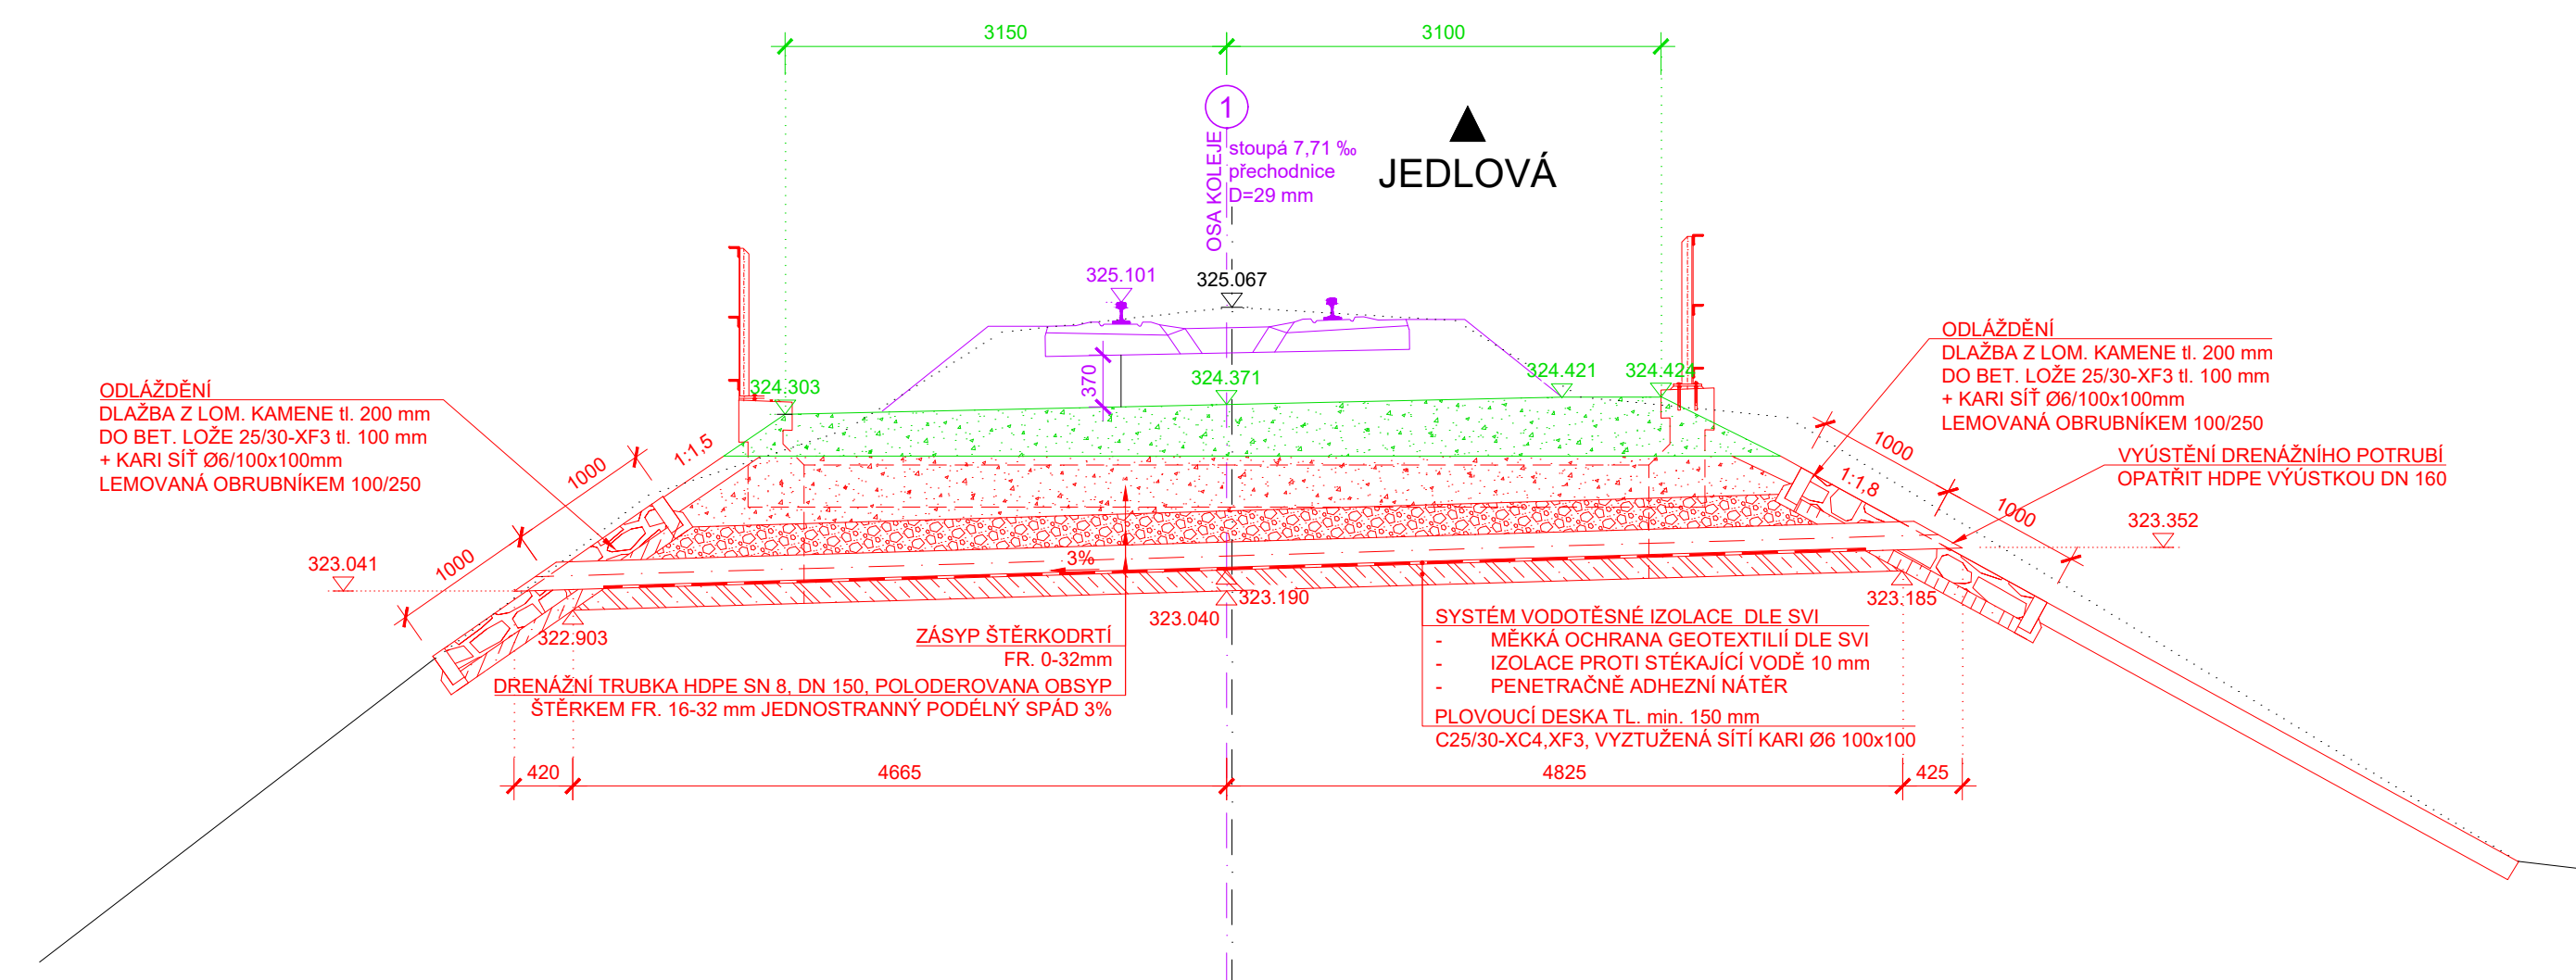


PŘÍČNÝ ŘEZ B-B
M 1:50

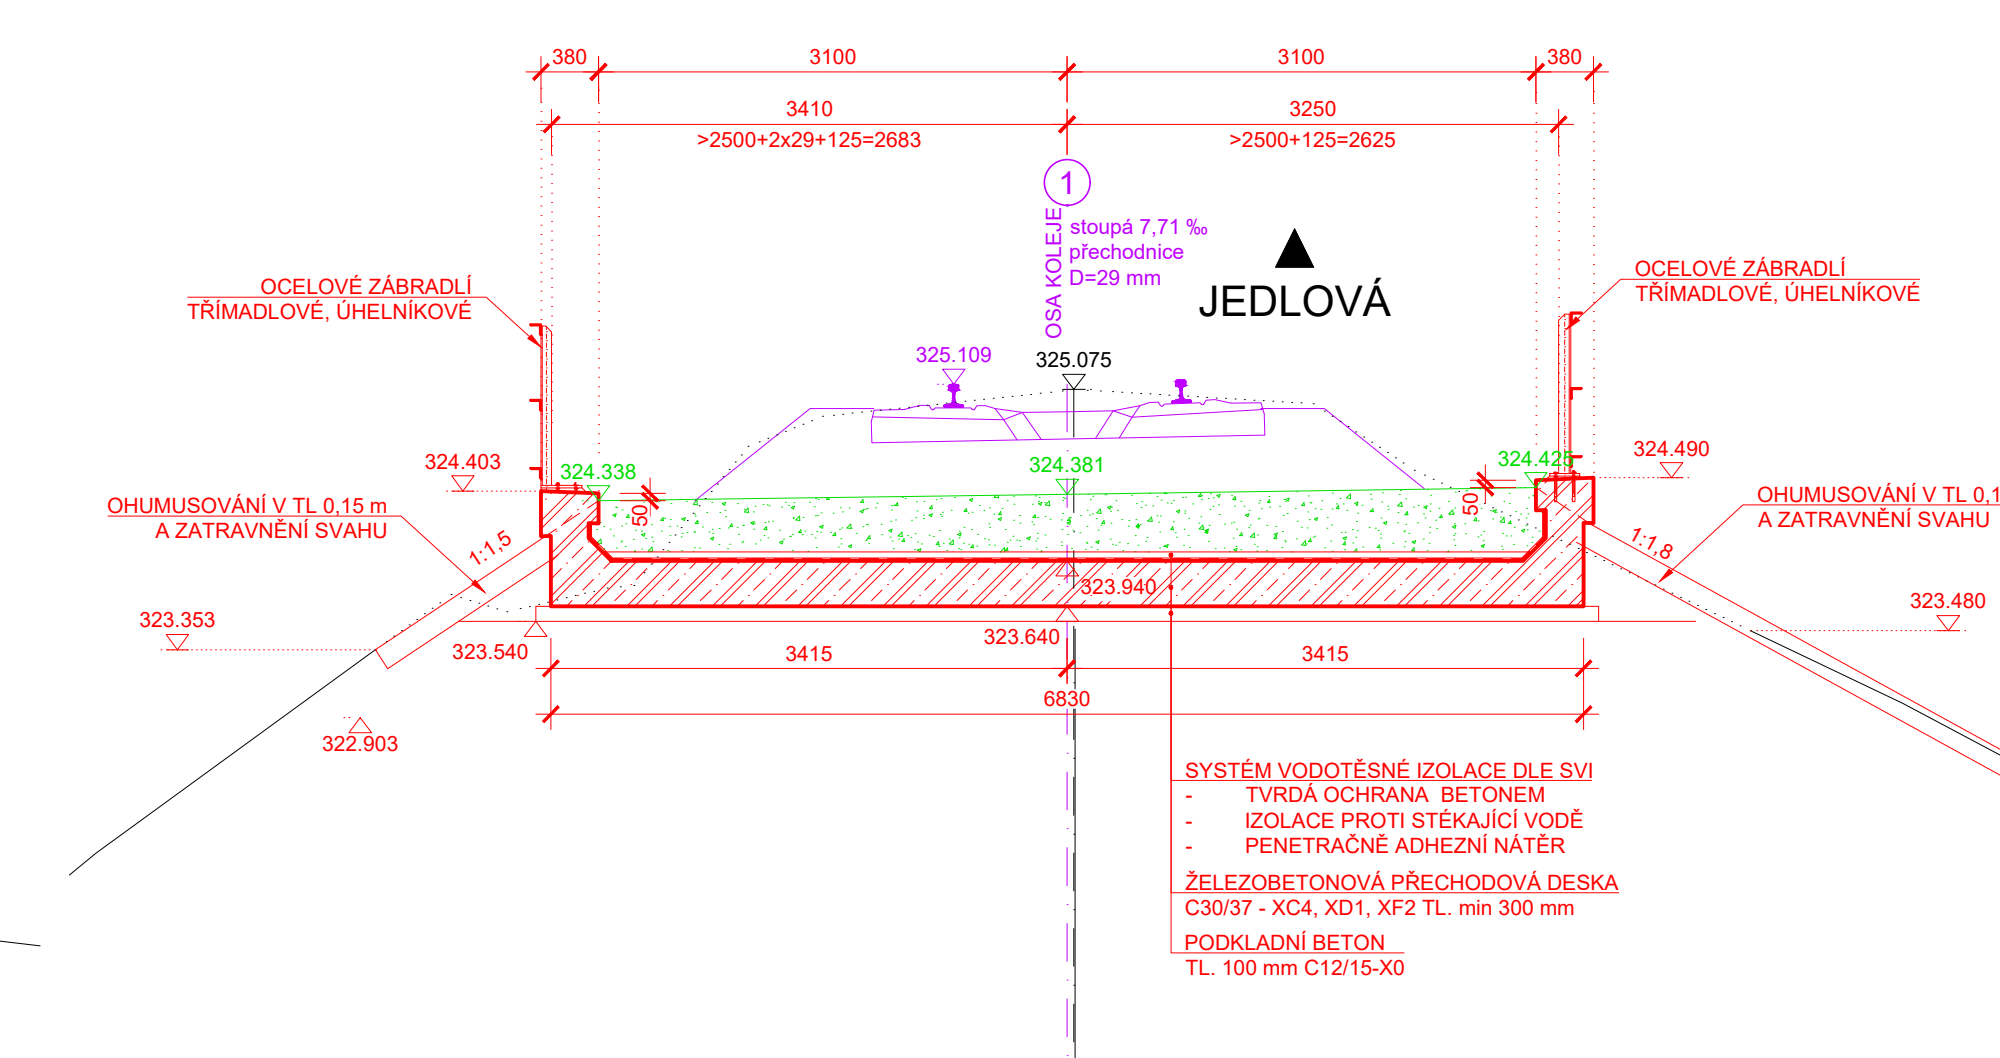


PŘÍČNÝ ŘEZ C-C
M 1:50

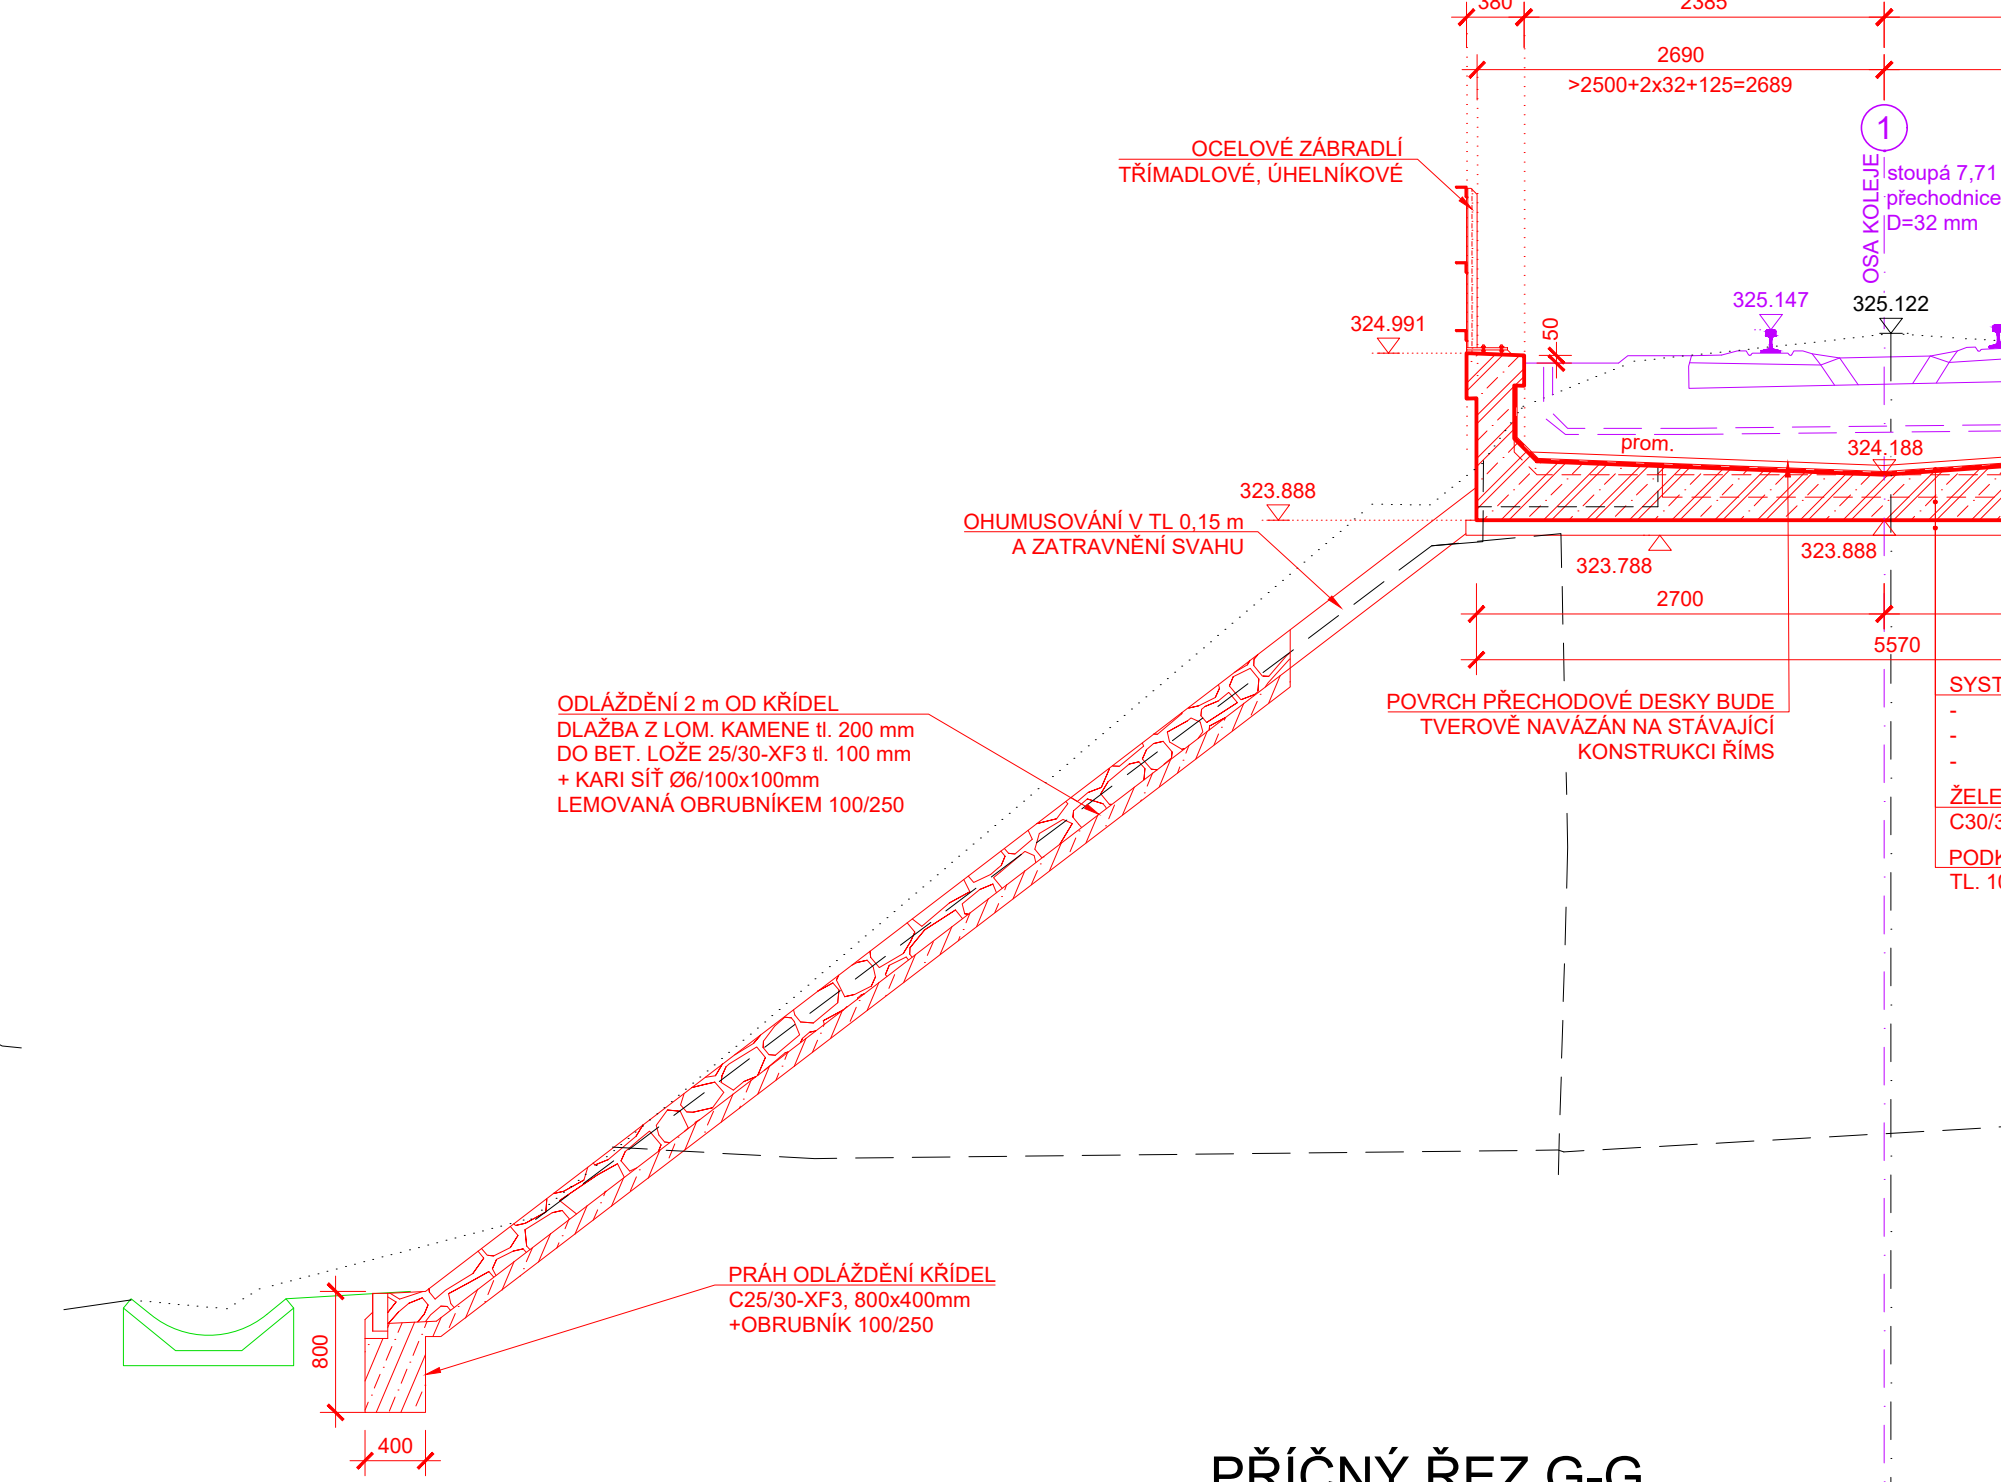





PŘÍČNÝ ŘEZ G-G
M 1:50

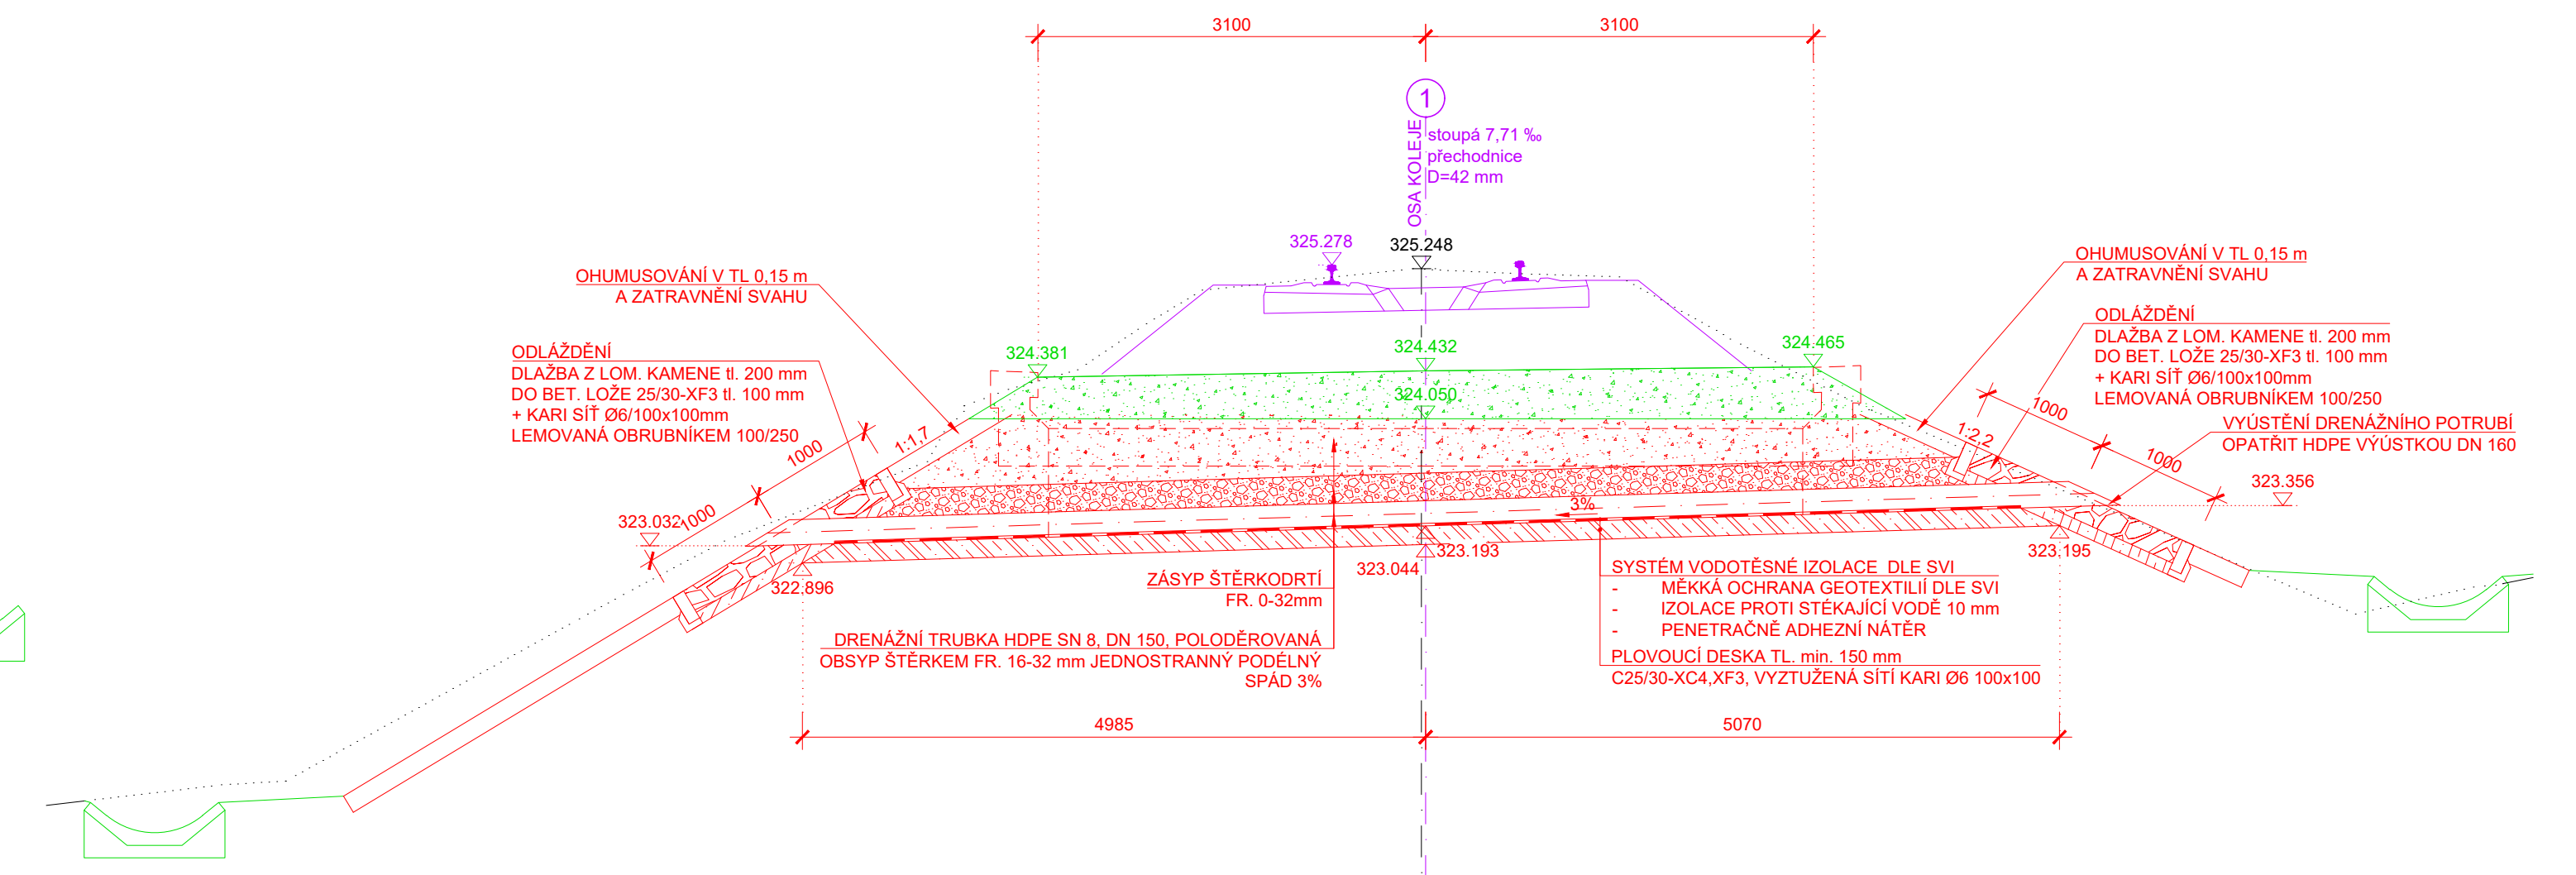

PŘÍČNÝ ŘEZ E-E
M 1:50

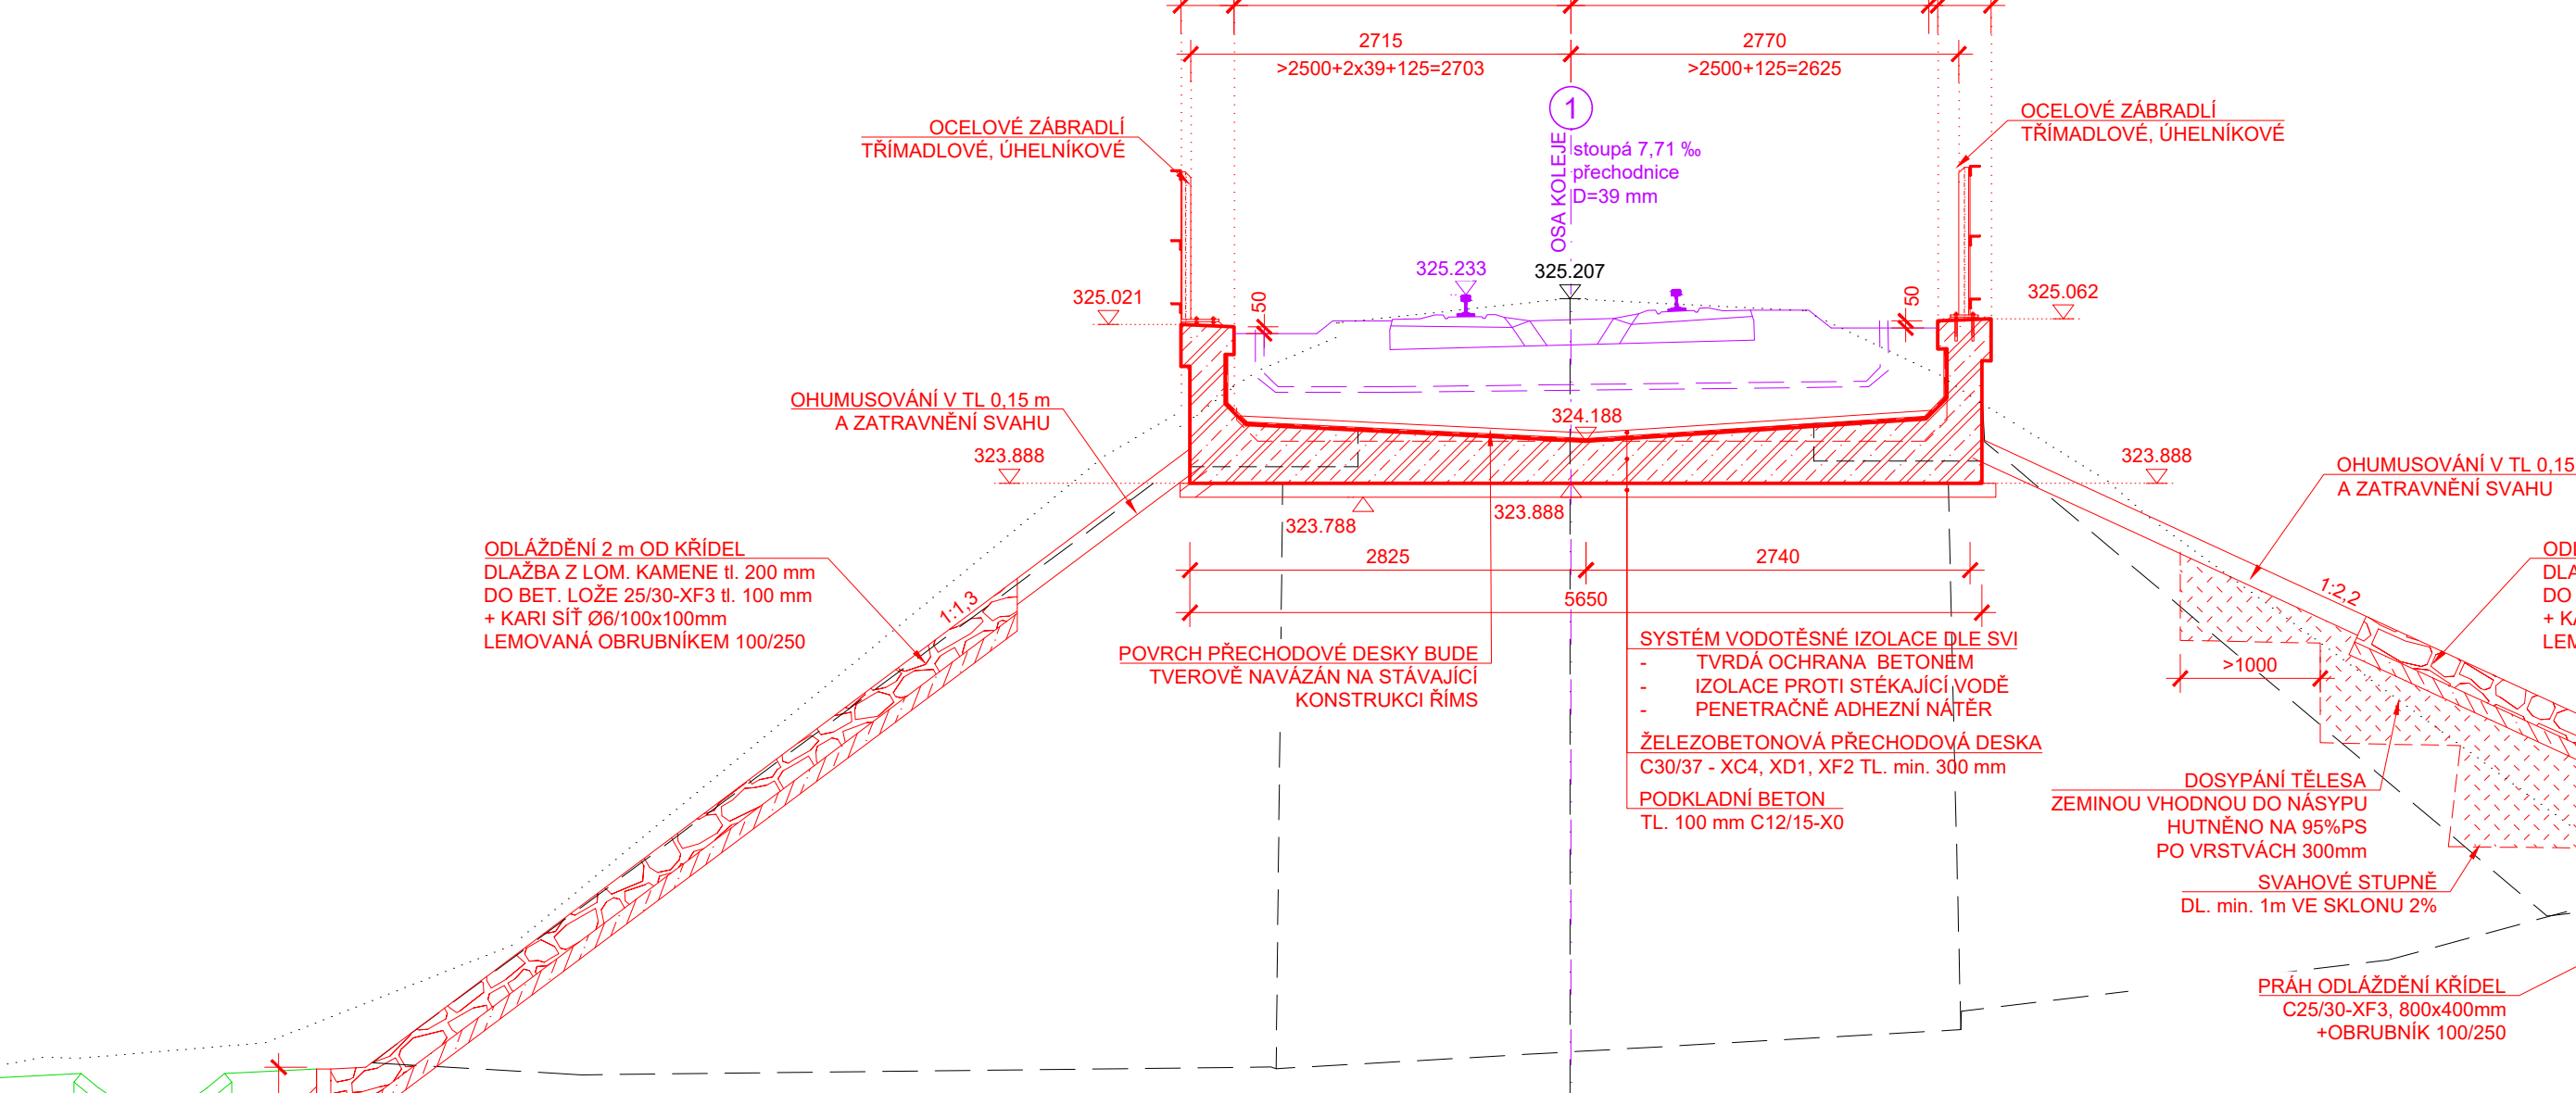


PŘÍČNÝ ŘEZ F-F
M 1:50

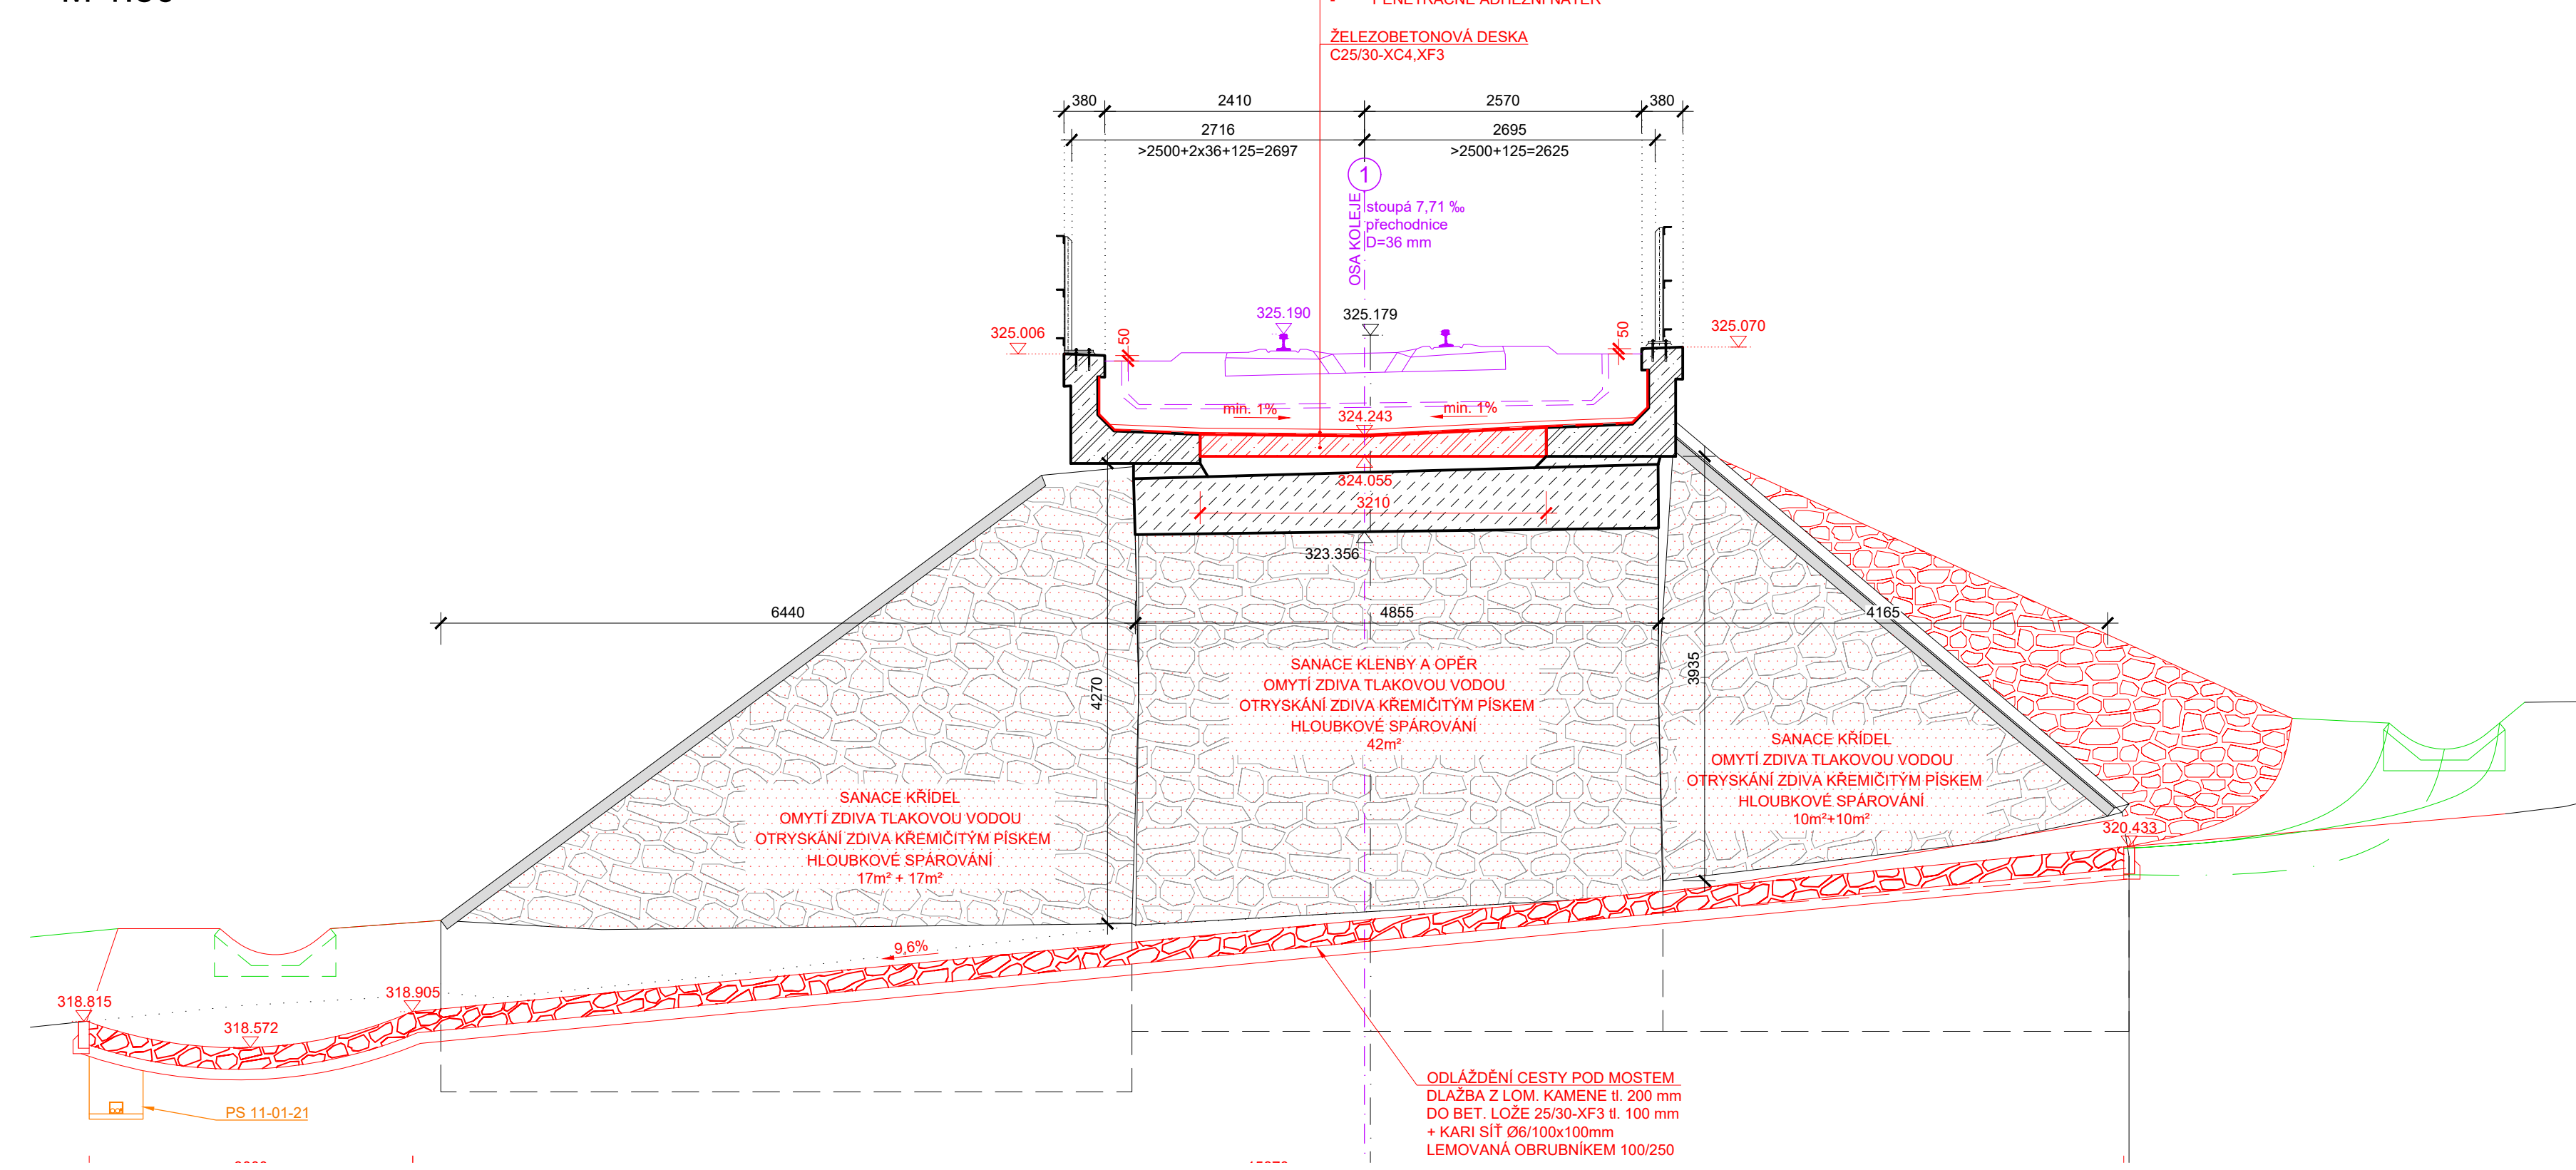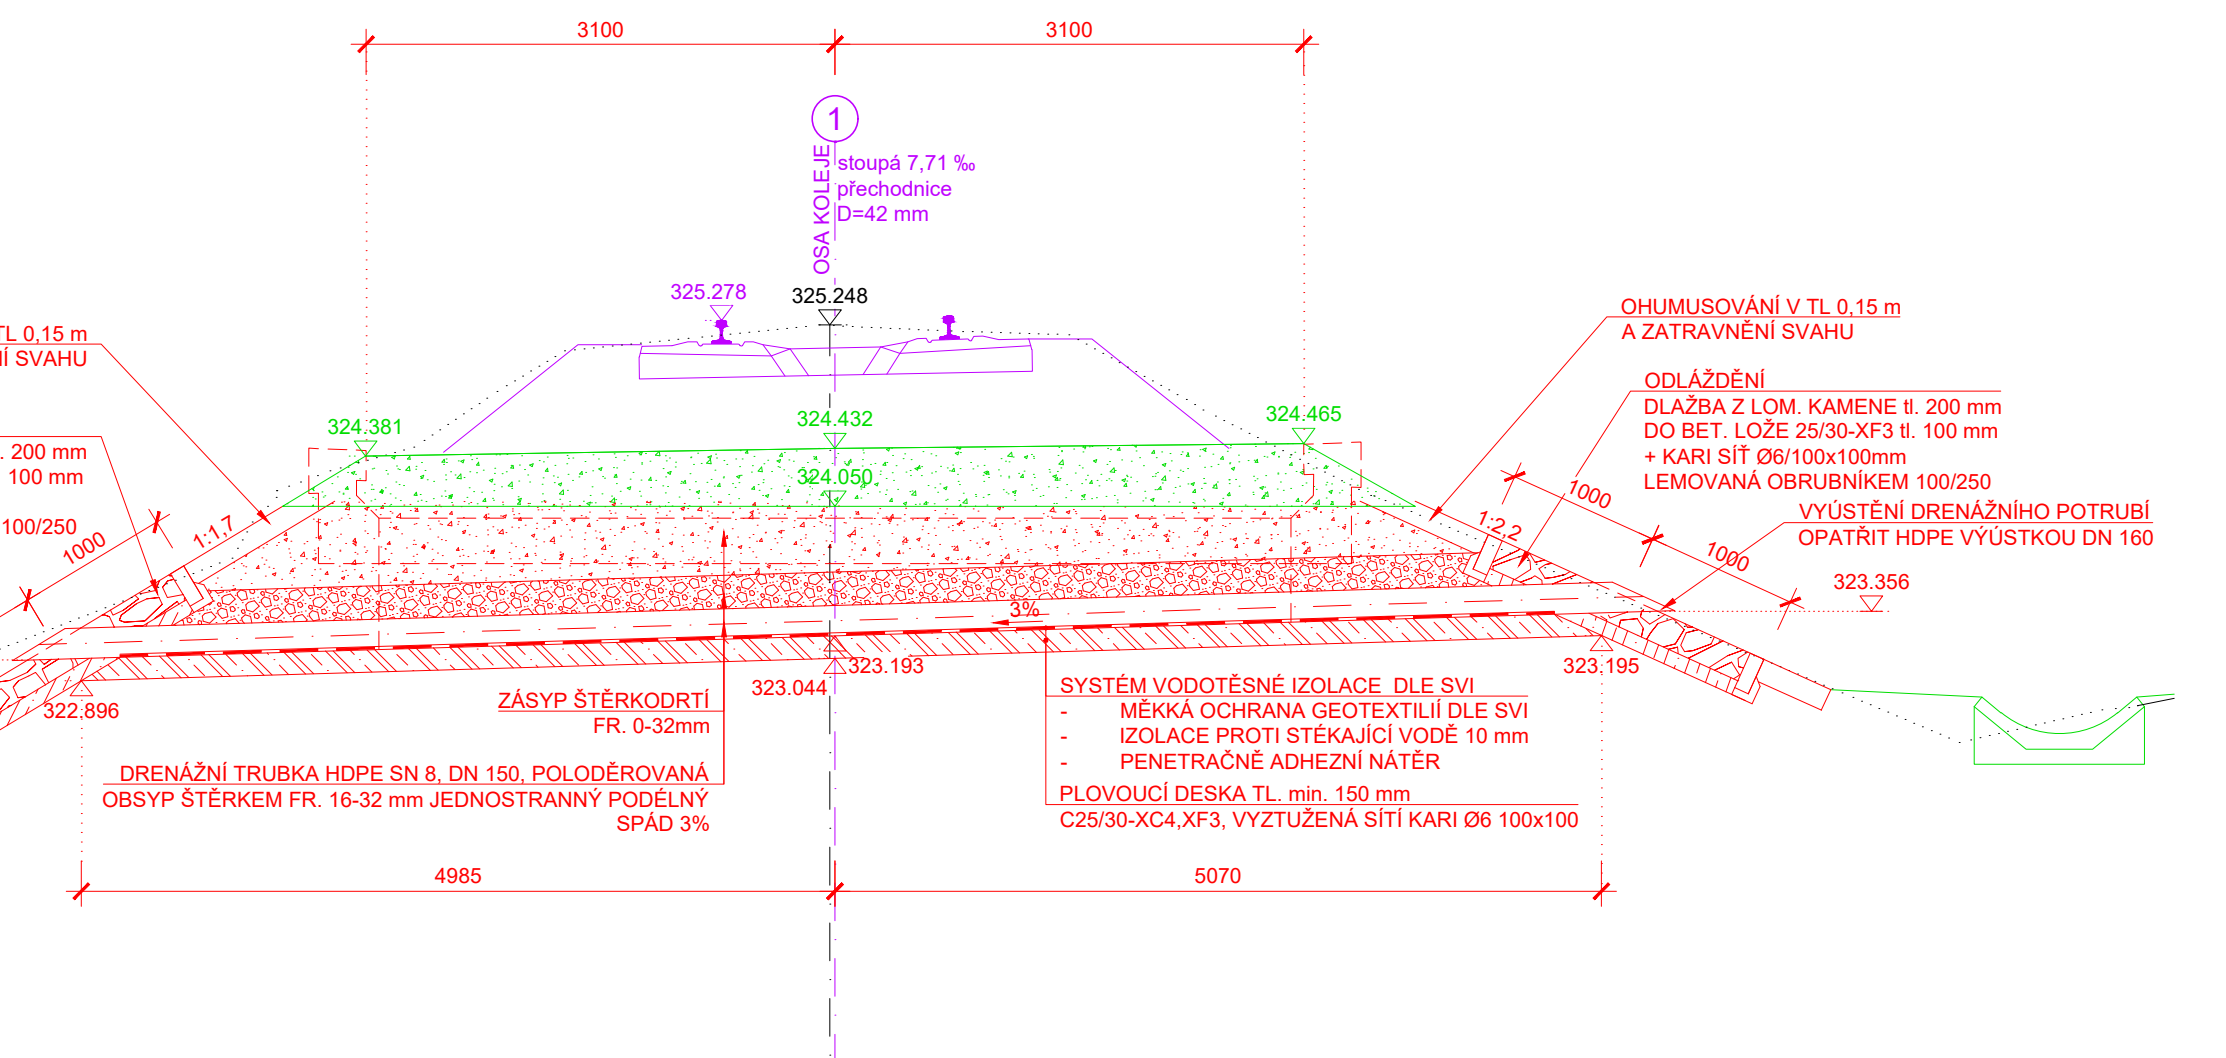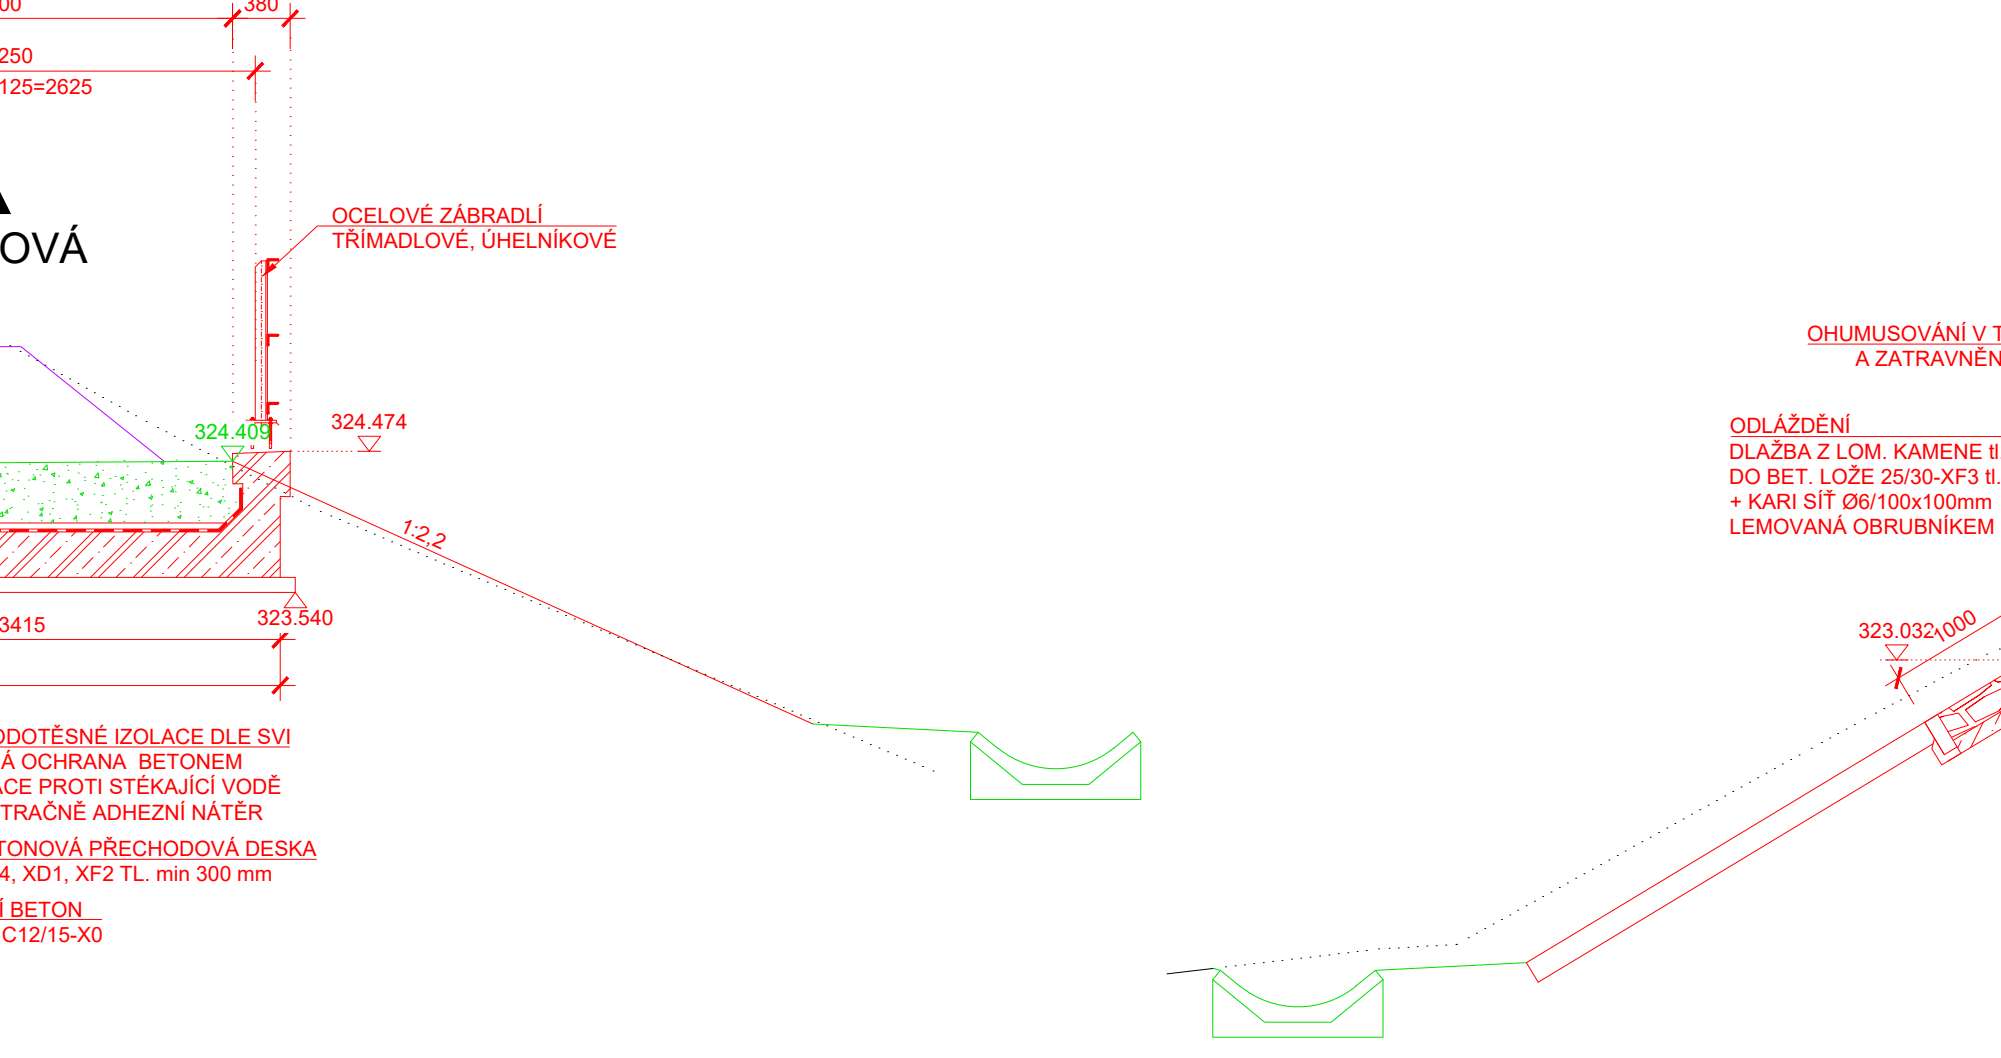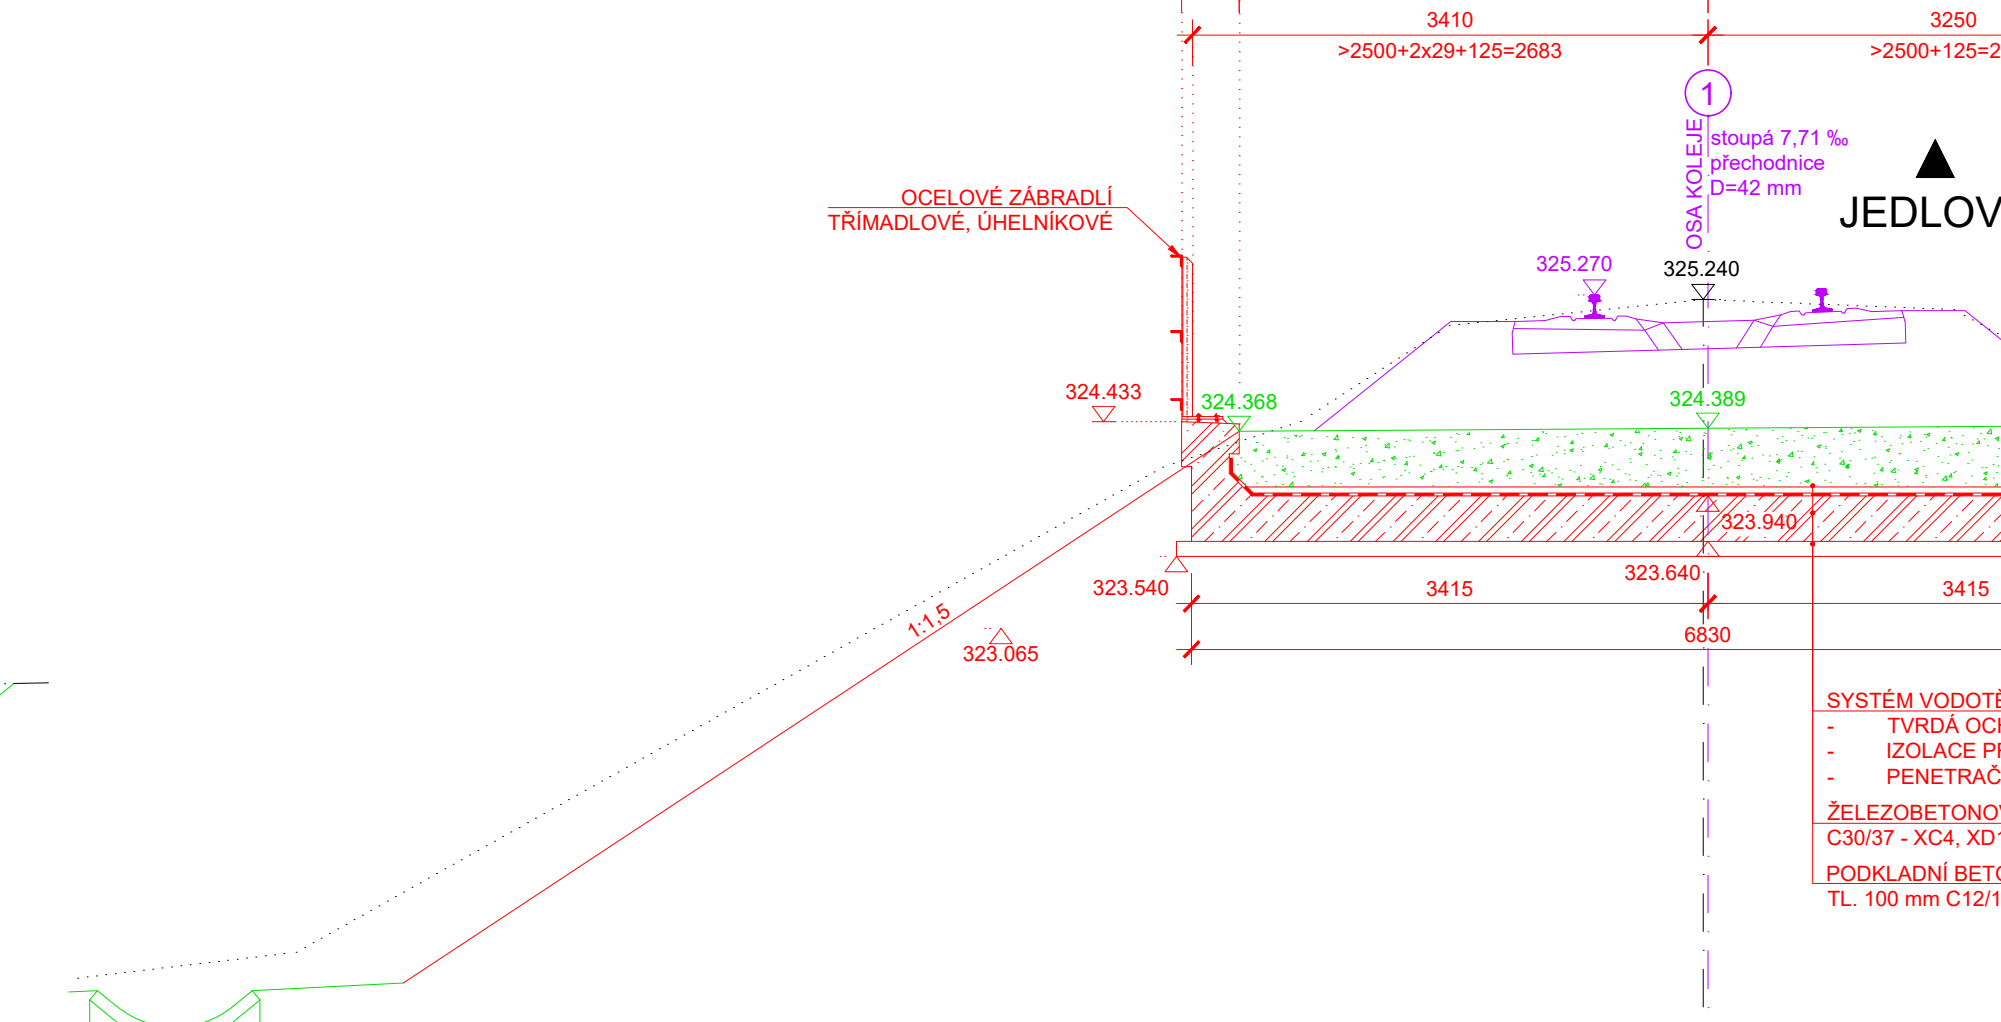


LEGENDA SOUVISEJÍCÍCH SC

- | | |
|-------------|--|
| SO 11-10-01 | Česká Kamenice - Horní Kamenice, železniční svršek |
| SO 11-11-01 | Česká Kamenice - Horní Kamenice, železniční spodek |
| PS 11-01-11 | Česká Kamenice - Horní Kamenice, přeložka kabelů SŽT |

SOUŘADNICOVÝ SYSTÉM: S-JTSK
VÝŠKOVÝ SYSTÉM: Bpv

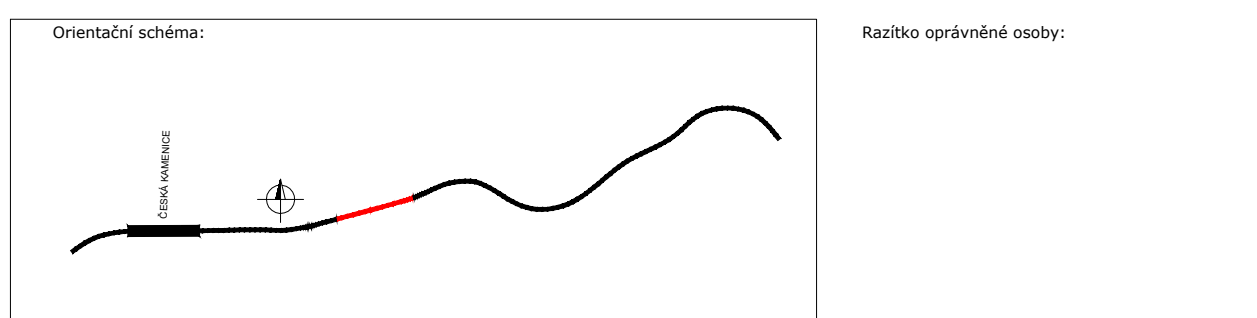

Revize:	Datum:	Popis:	Kontroloval:
000	04/2024	Definitivní odevzdání	JAN GREPL

Stavebník/Investor:	Správa železnic, státní organizace	 SPRÁVA ŽELEZNIC
Adresa:	Děložná 1003/7, 110 00 Praha 1	
Zástupce investora:	Stavební správa západ	
Adresa:	Ke Štvanici 656/3, 186 00 Praha 8 - Karlín	

Zhotovitel stavby:	DIPONT s.r.o.		
Adresa:	Klíšská 1432/18, 400 01 Ústí nad Labem		
Kontakt:	T: +420 475 201 724 E: dipont@dipont.cz		
Hlavní projektant (HPF): Ing. Jan Grepl	Specialista: Ing. Martin Píšek	Odpovědný projektant: Ing. Martin Píšek	Zpracovatel: Ing. Jan Grepl

Stavba dokumentace:	Stavba zpracování:	Formát:		
PDF	04/2024	A3xM4		
		21x29,7		
		1:25		
		1:50		