


SANACE TĚLESA ŽELEZNIČNÍHO SPODKU NA TRATI DĚČÍN - JEDLOVÁ  
V KM 25,880 -25,980

SO 11-11-01 ČESKÁ KAMENICE - HORNÍ KAMENICE, ŽELEZNIČNÍ SPODEK  
SITUACE M 1:200

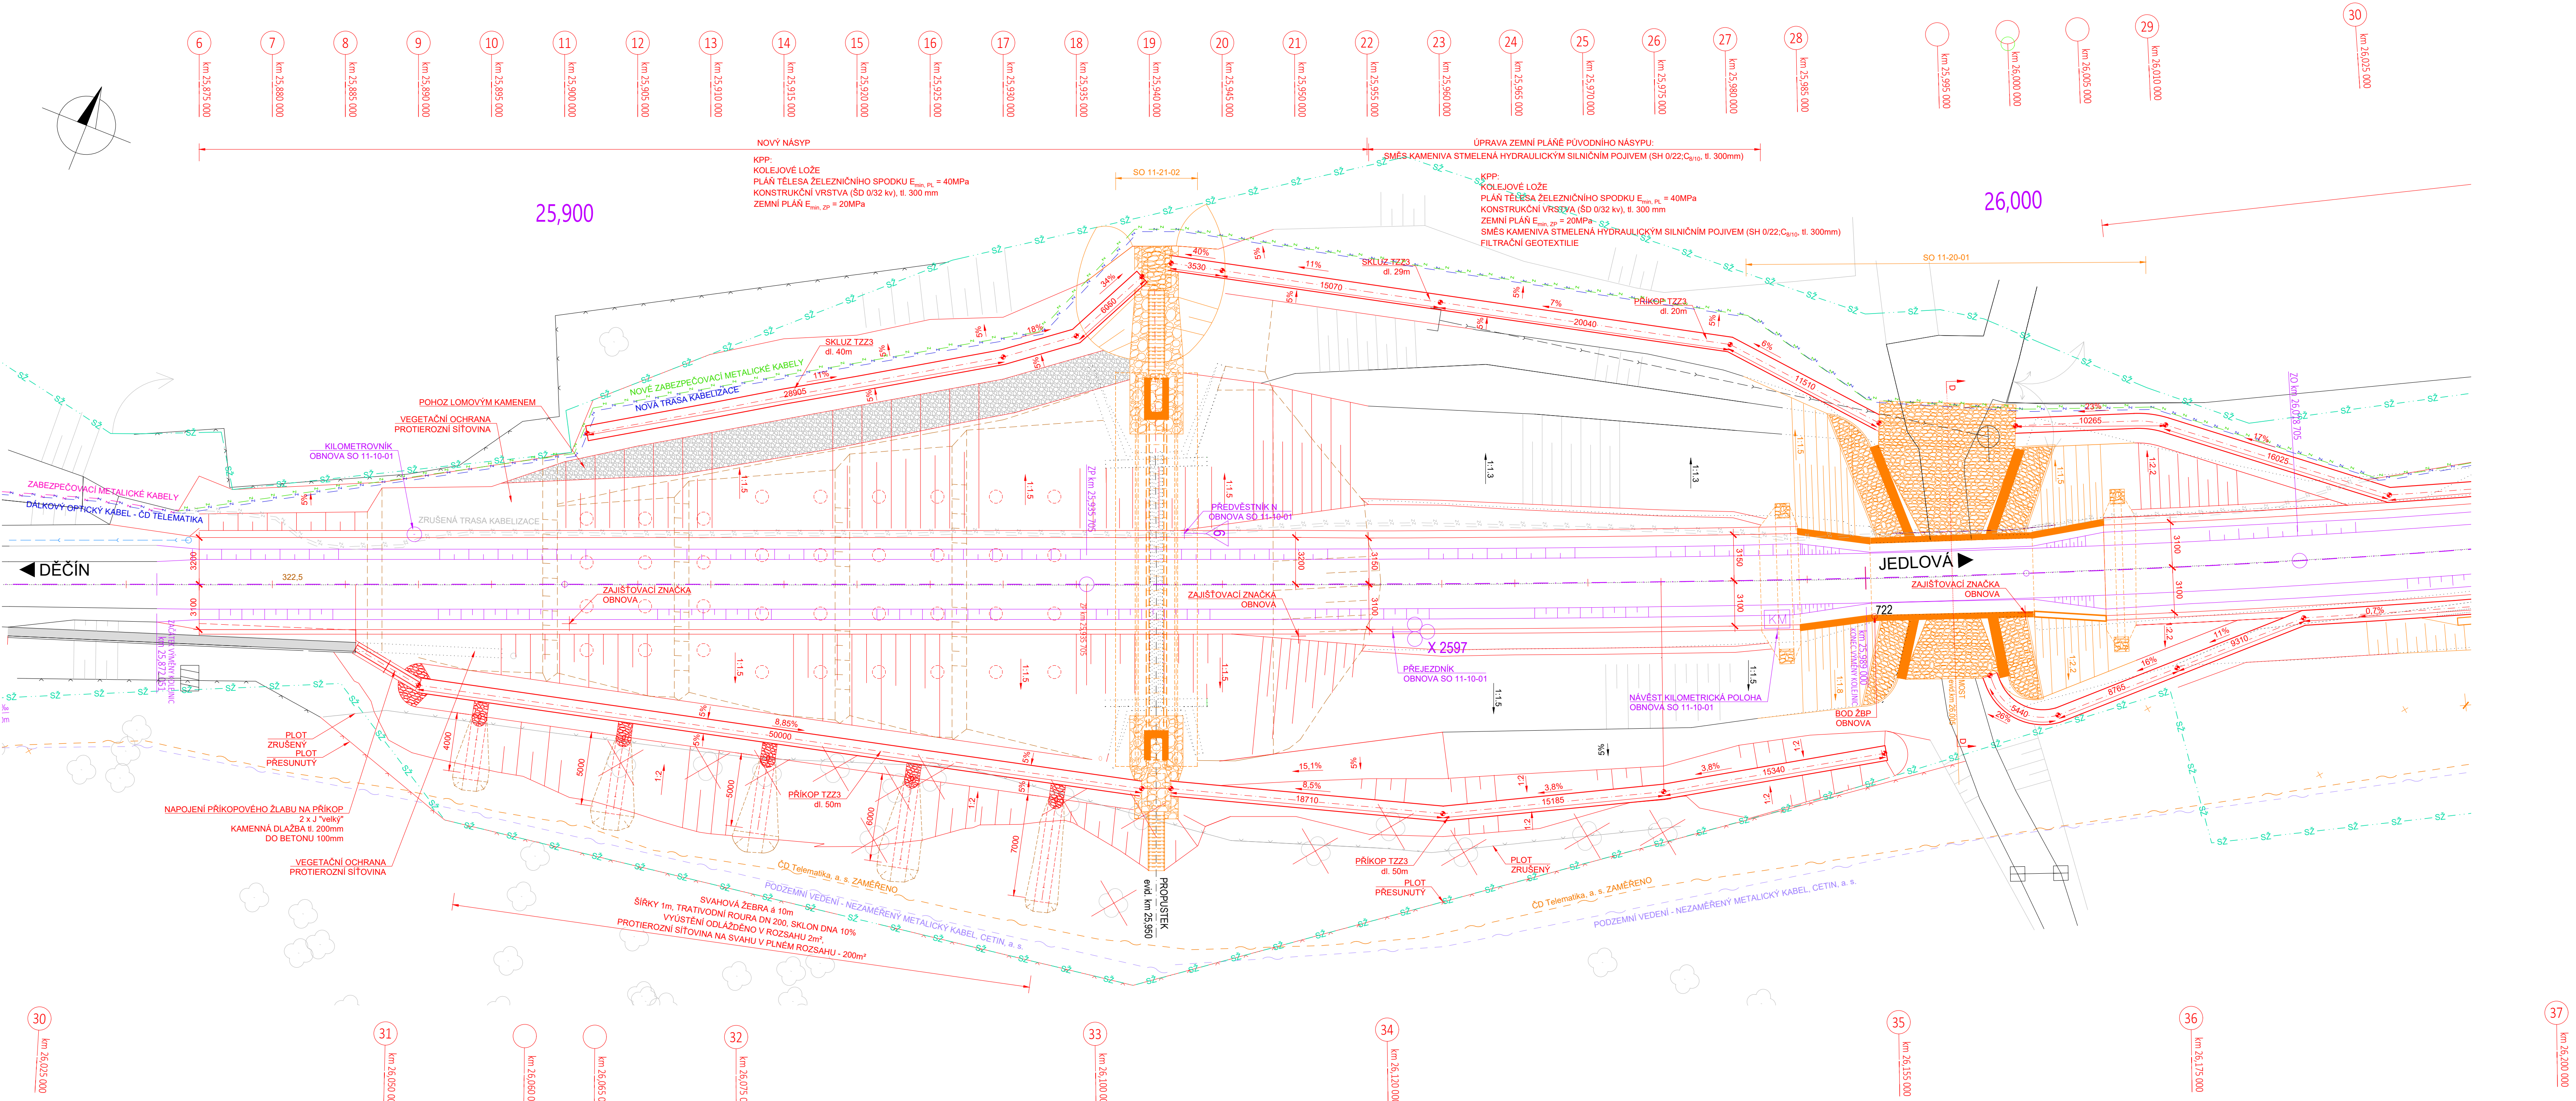

LEGENDA ČAR:

- KATASTR - HRANICE
- KATASTR - SLUČKY
- KATASTR - HRANICE SPRÁVY ŽELEZNIC, s.o.

LEGENDA INŽENÝRSKÝCH SÍTÍ


- PODZEMNÍ VEDENÍ - NEZAMĚŘENÝ METALICKÝ KABEL, CETIN, a. s.
- ČD TELEMATIKA a.s.
- STÁVAJÍCÍ TRASA - ZABEZPEČOVACÍ METALICKÝ KABEL SSZT, SŽ a.s.
- DÁLKOVÝ OPTICKÝ KABEL 72VI, v CHRÁNIČE HDPE modrá, ČD-Telematika
- NOVÁ TRASA - ZABEZPEČOVACÍ METALICKÝ KABEL SSZT, SŽ a.s.
- ZRUŠENÁ TRASA KABELIZACE

LEGENDA SOUVISEJÍCÍCH SO

- SO 11-11-01 Česká Kamenice - Horní Kamenice, železniční spodek
- SO 11-20-01 Česká Kamenice - Horní Kamenice, most ev. km 26,005
- SO 11-20-02 Česká Kamenice - Horní Kamenice, most ev. km 26,147
- SO 11-21-02 Česká Kamenice - Horní Kamenice, propustek ev. km 25,950
- SO 11-24-01 Česká Kamenice - Horní Kamenice, zárubní zeď v km 26,025-26,060
- SO 11-10-01 Česká Kamenice - Horní Kamenice, železniční svršek

SOUŘADNICOVÝ SYSTÉM: S-JTSK  
VÝŠKOVÝ SYSTÉM: Bvp

M: 1 : 200  
5m 0 10m 20m

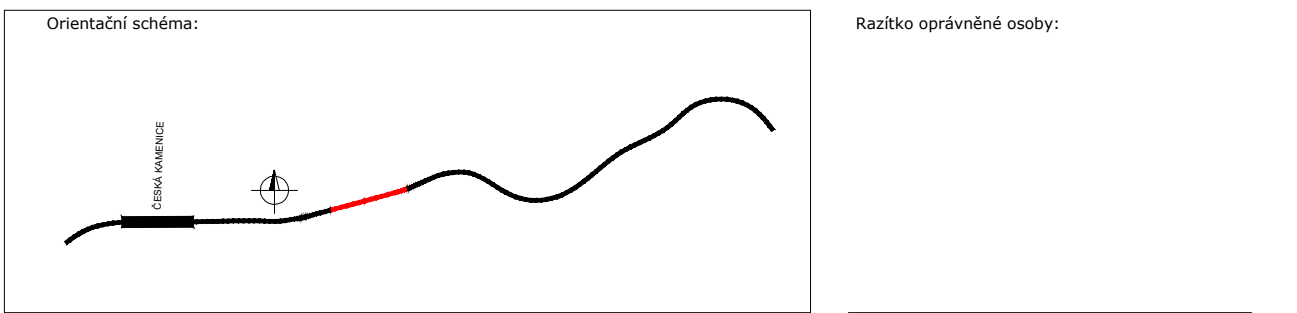

Revize:	Datum:	Popis:	Projevitel:	Datum:
000	04/2024	Definitivní odevzdání	JAN GREPL	

Stavebník/investor:	Správa železnic, státní organizace	
Adresa:	Kišáková 1432/18, 400 01 Ústí nad Labem	
Zakazovatel:	Stavění správa západ Ke Švánci 656/3, 186 00 Praha 8 - Karlín	

Zhotovitel stavby:	DIPONT s.r.o.	
Adresa:	Kišáková 1432/18, 400 01 Ústí nad Labem	
Kontakt:	T: +420 475 201 724 E: dipont@dipont.cz	

Název stavby/skice:	Sanace tělesa železničního spodku na trati Děčín - Jedlová v km 25,880 -25,980	Označení (S-nad): SO 11-11-01
Název části:	Stavění část	Označení části: D.2.1.1
Název objektu:	Česká Kamenice - Horní Kamenice, železniční spodek	Označení objektu/komplexu: SO 11-11-01
Název přílohy:	Situace	Číslo přílohy: 2.0.2.1
Název části přílohy:	Katastrální část:	Paré:
Ústecký kraj:	Horní Kamenice	
Stupeň dokumentace:	Datum zpracování: 04/2024	Formát: A3
PROJEKT:	Stupeň dokumentace: 04/2024	Formát: A3