


SANACE TĚLESA ŽELEZNIČNÍHO SPODKU NA TRATI DĚČÍN - JEDLOVÁ
V KM 25,880 -25,980

KOORDINAČNÍ SITUAČNÍ VÝKRES M 1:500

 

LEGENDA INŽENÝRSKÝCH SÍTÍ


- ČD Telematika, a. s. ZAMĚŘENO
- PODZEMNÍ VEDENÍ - NEZAMĚŘENÝ METALICKÝ KABEL, CETIN, a. s.
- SŽ - METALICKÉ KABELY SSZT:
 - 129- 4P1 návěstidlo PIS
 - 436- 3XN počítač náprav PBA1
 - 801-24p1 vazební kabel PZM směr ŽST Mlýny
 - 810-24p1 vazební kabel TZZ směr ŽST Mlýny
- DÁLKOVÝ OPTICKÝ KABEL 72vl. v CHRÁNIČCE HDPE modrá (v provozu ČD-Telematika) černá (rezerva)
- PLYN VTL - GasNet s.r.o.

SEZNAM SO a PS:

- PS 11-01-21 Česká Kamenice - Horní Kamenice, přeložka kabelů SŽT
- PS 11-01-31 Česká Kamenice - Horní Kamenice, ochrana kabelizace PZZ
- SO 11-10-01 Česká Kamenice - Horní Kamenice, železniční svršek
- SO 11-11-01 Česká Kamenice - Horní Kamenice, železniční spodek
- SO 11-20-01 Česká Kamenice - Horní Kamenice, most ev. km 26,005
- SO 11-20-02 Česká Kamenice - Horní Kamenice, most ev. km 26,147
- SO 11-21-01 Česká Kamenice - Horní Kamenice, propustek ev. km 25,897 - demolice
- SO 11-21-02 Česká Kamenice - Horní Kamenice, propustek ev. km 25,950
- SO 11-24-01 Česká Kamenice - Horní Kamenice, zárubní zeď v km 26,025-26,060

LEGENDA ČAR:

- KATASTR - HRANICE
- KATASTR - SLUČKY
- KATASTR - HRANICE SPRÁVY ŽELEZNIC, s.o.
- OBVOD STAVBY

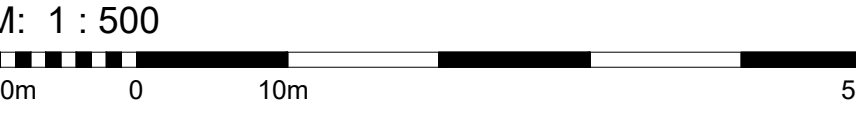

SOUŘADNICOVÝ SYSTÉM: S-JTSK
 VÝŠKOVÝ SYSTÉM: Bpv

Orientační schéma:

Revizor:	Datum:	Popis:	Podpis:	Datum:
000	04/2024	Definitivní odevzdání	JAN GREPL	

Stavebník/Investor: **Správa železnic, státní organizace**
 Adresa: **Dlážděná 1003/7, 110 00 Praha 1**
 Zálugej investor: **Stavební správa západ**
 Adresa: **Ke Štvanici 656/3, 186 00 Praha 8 - Karlín**

Zhotovitel stavby: **DIPONT s.r.o.**
 Adresa: **Klíšská 1432/18, 400 01 Ústí nad Labem**
 Kontak: **T: +420 475 201 724 E: dipont@dipont.cz**
 Hlavní projektant (HP): **Ing. Jan Grepl**
 Specvizat: **Ing. Jan Grepl**
 Odpovědný projektant: **Ing. Jan Grepl**
 Zpracoval: **Ing. Jan Grepl**

Název stavby/akce: **Sanace tělesa železničního spodka na trati Děčín - Jedlová v km 25,880**
 Oznáčení (S-400): **S632000536**
 Oznáčení zhotovitele: **D21106**
 Oznáčení části: **C**
 Oznáčení objektu/komplektu: **-**
 Číslo přílohy: **03**
 Název části: **KOORDINAČNÍ SITUAČNÍ VÝKRES**
 Název objektu: **-**
 Název přílohy: **-**
 Název dílčí části přílohy: **-**
 Kraj: **Katastrální území: TUSU**
 Ústecký kraj: **Horní Kamenice**
 Stupeň dokumentace: **PDPS**
 Datum zpracování: **04/2024**
 Formát: **18x44**
 Měřítko: **1:500**