
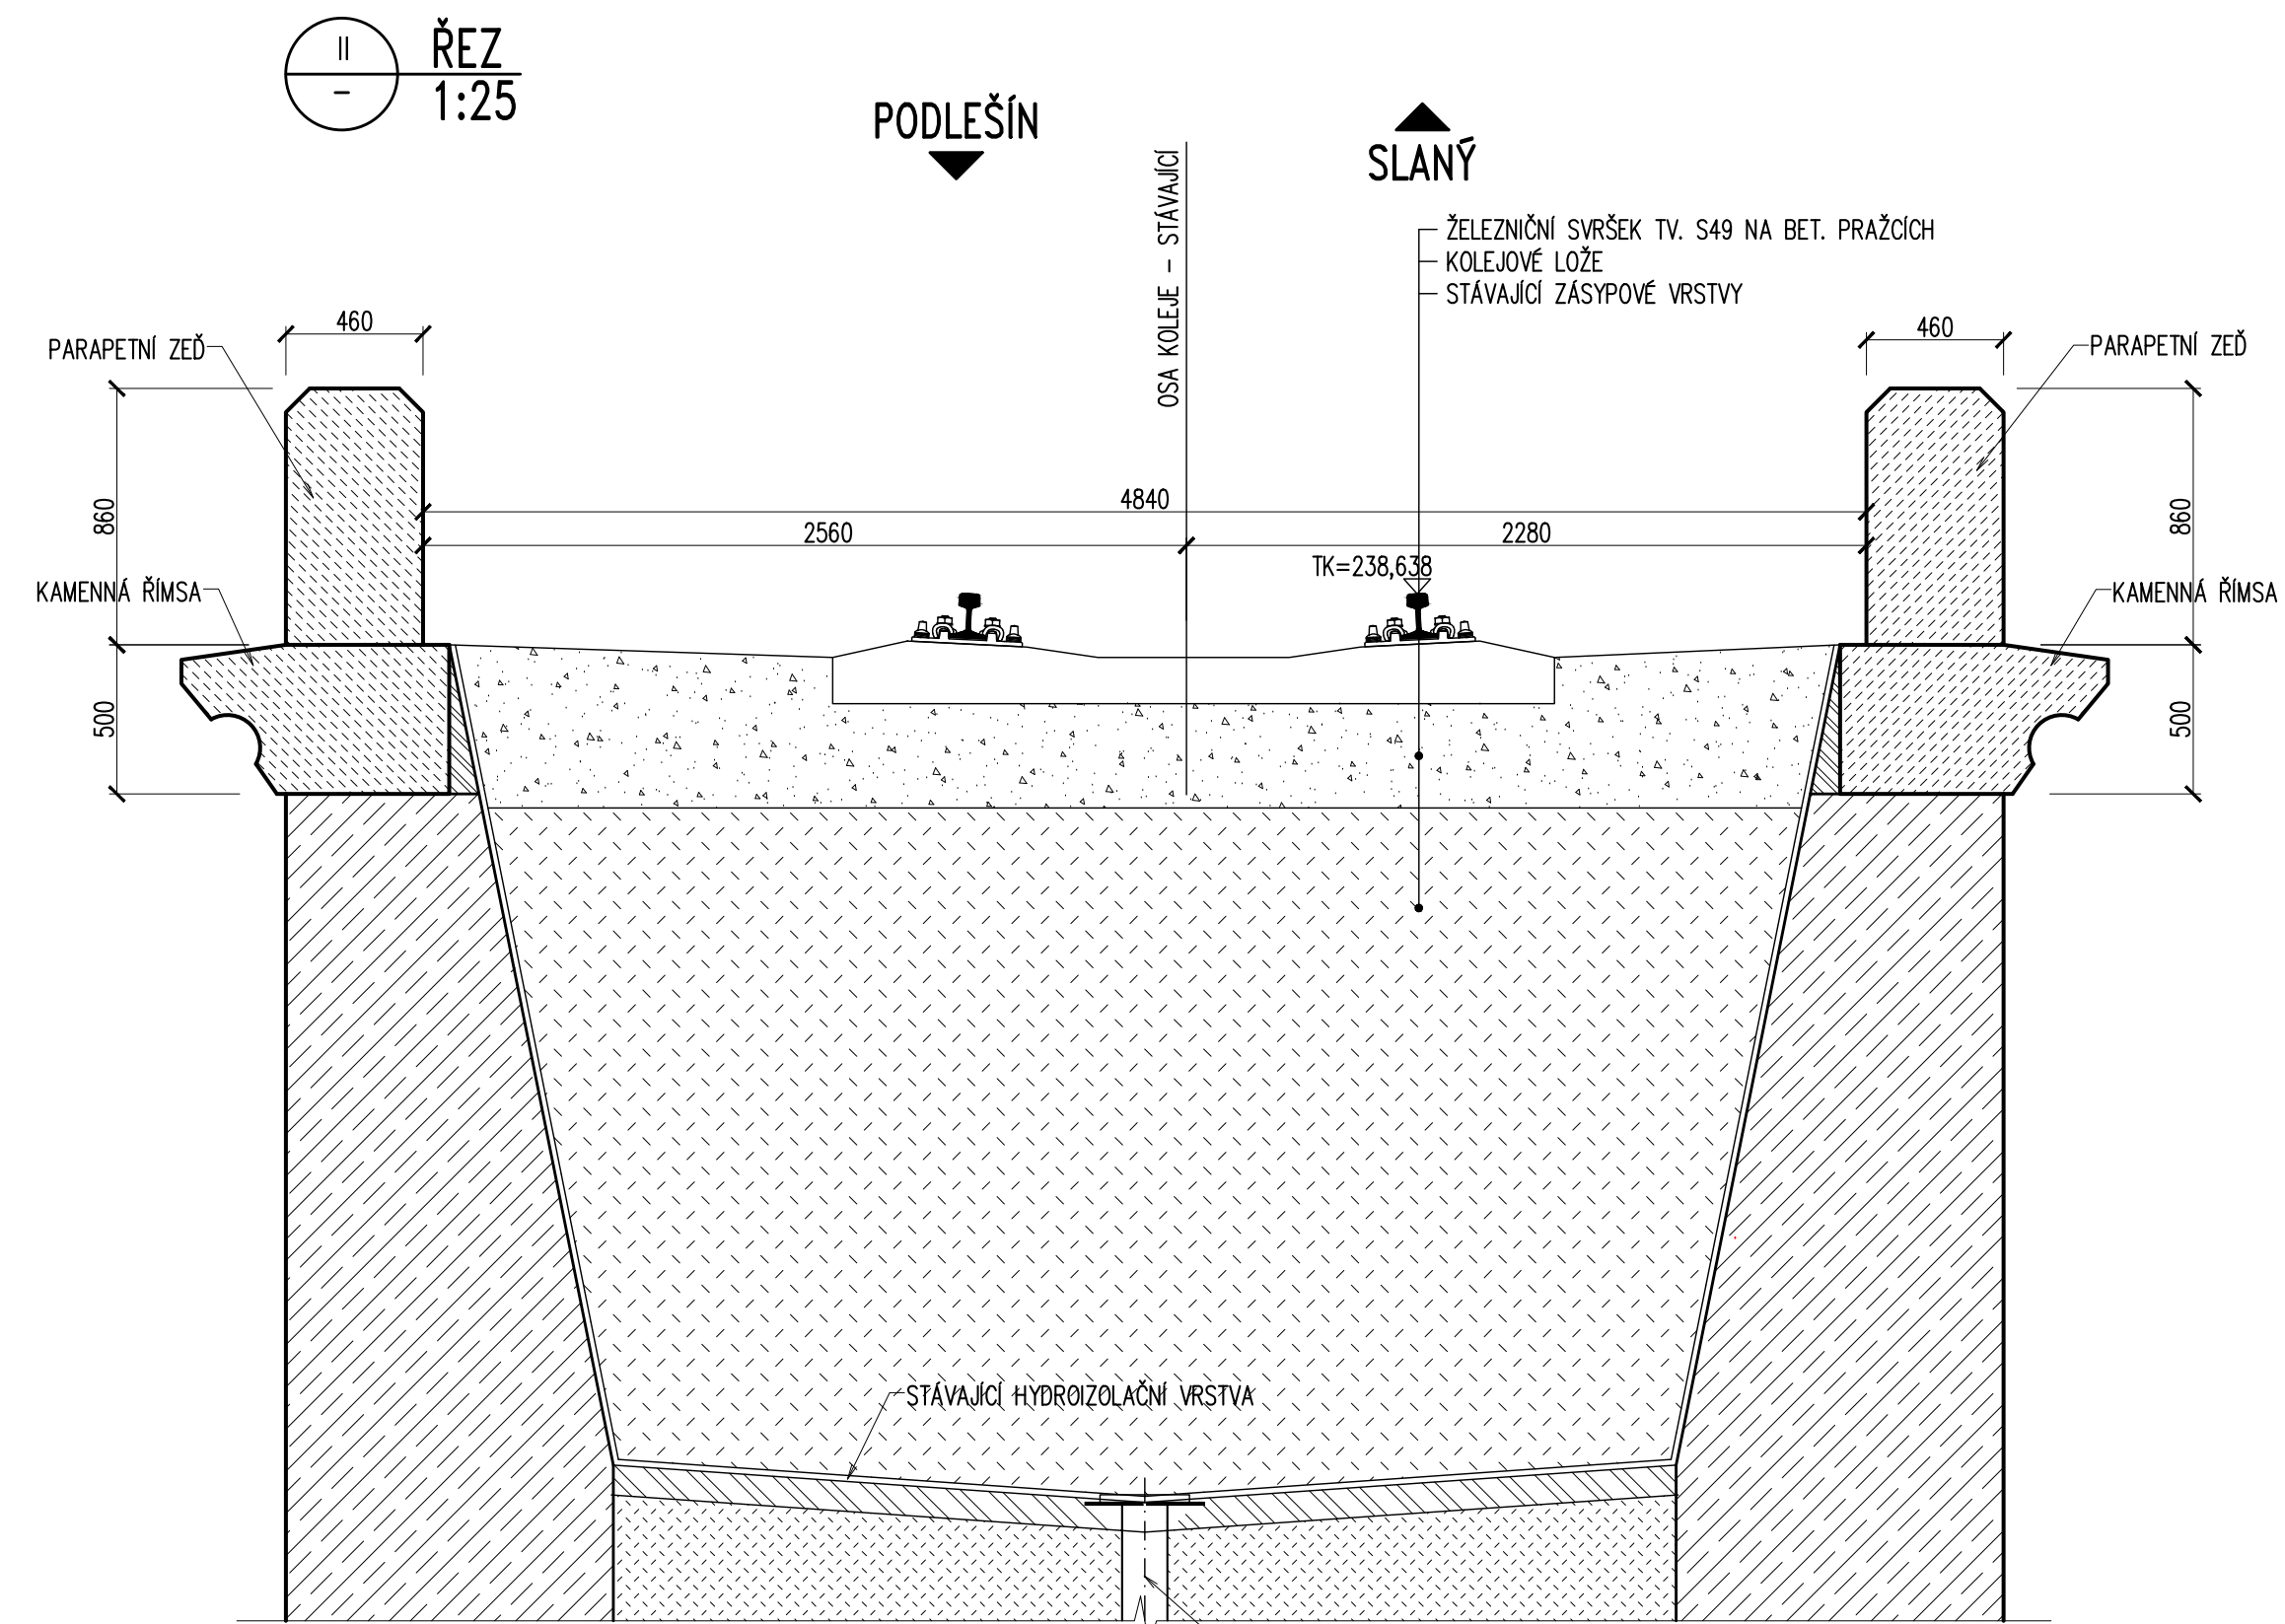
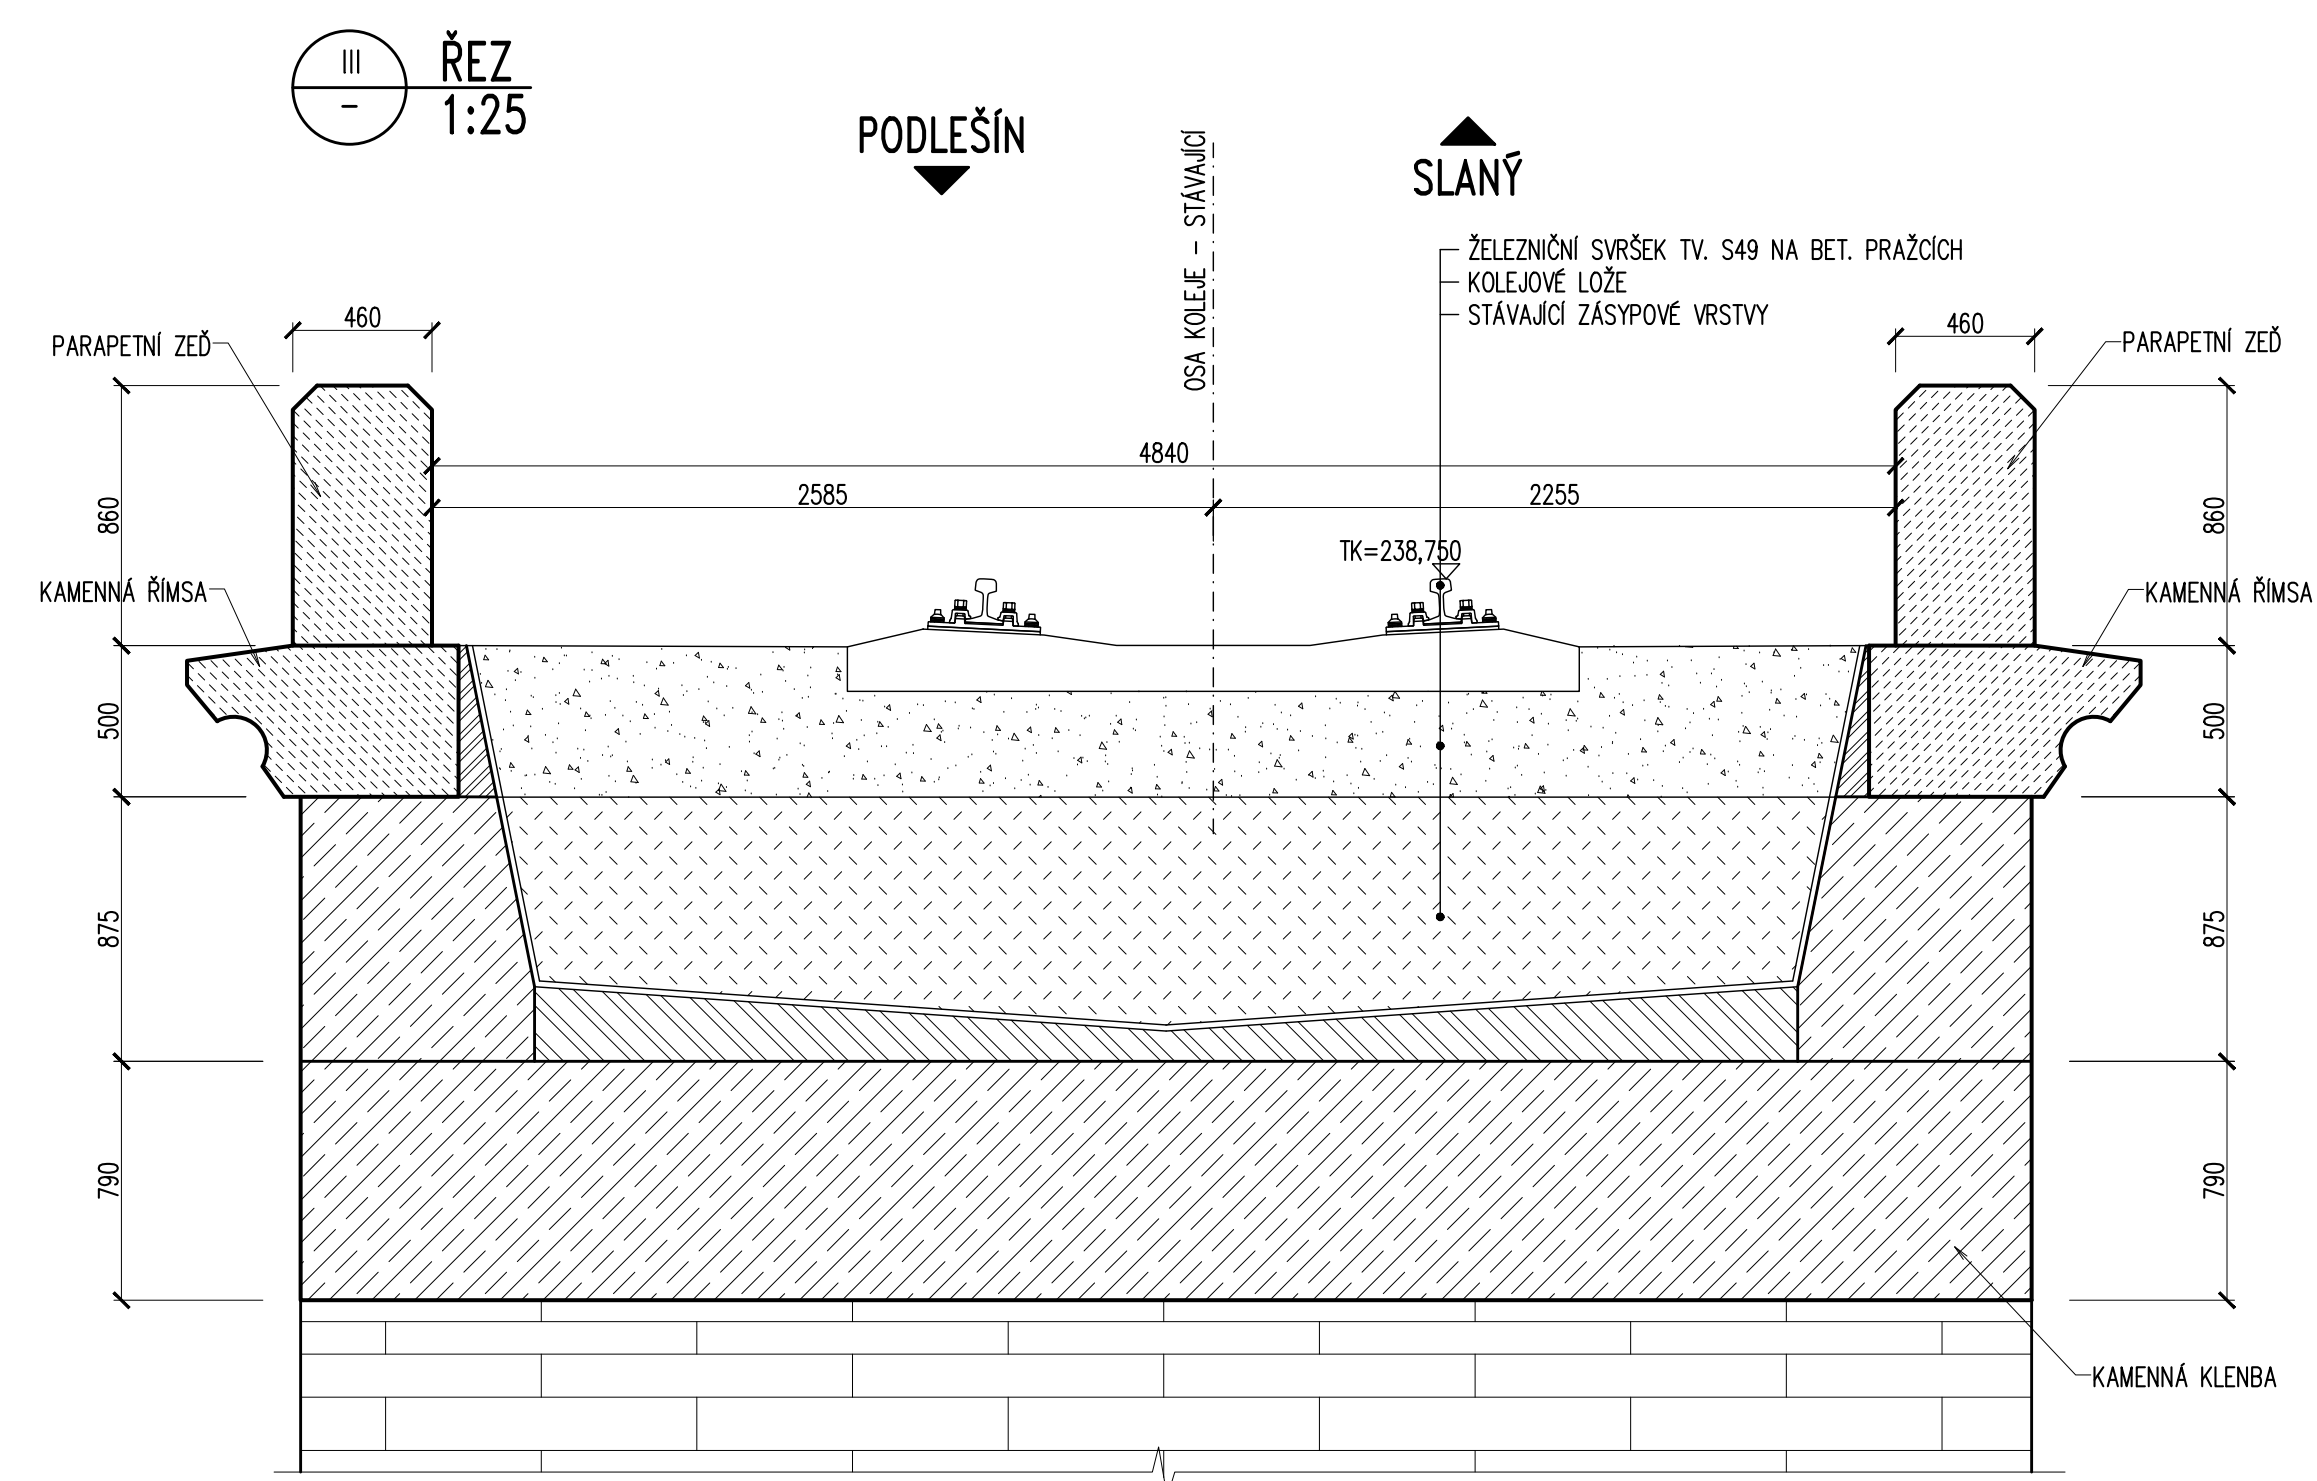
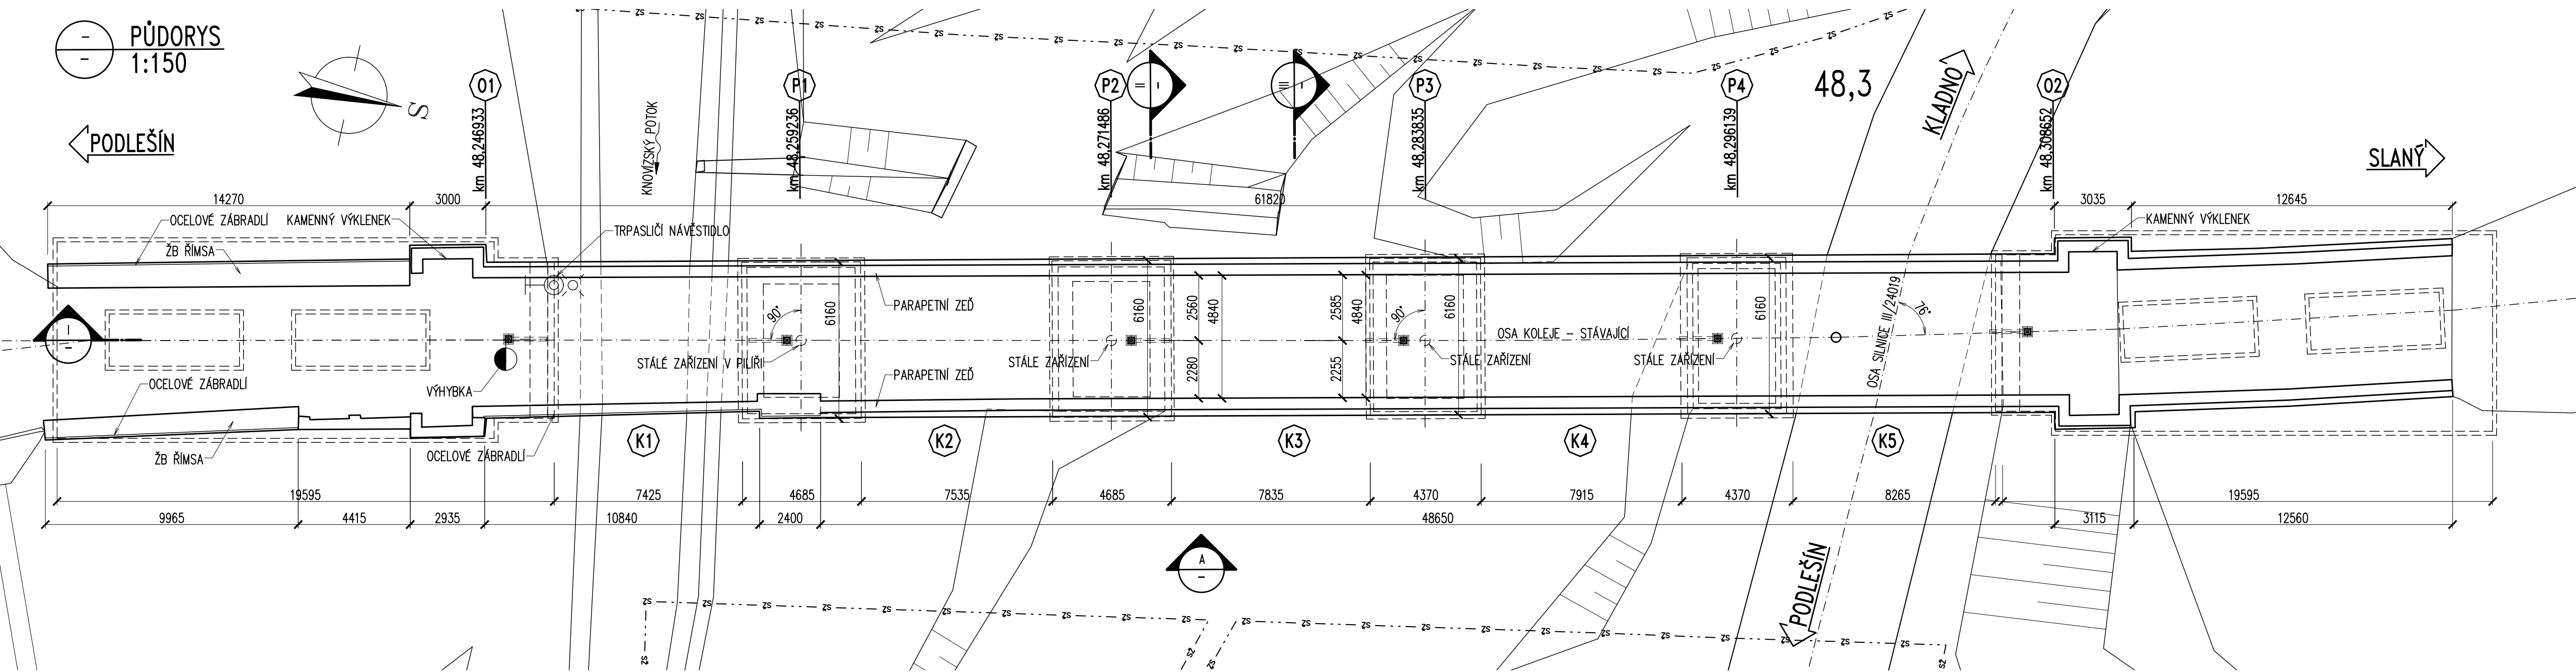
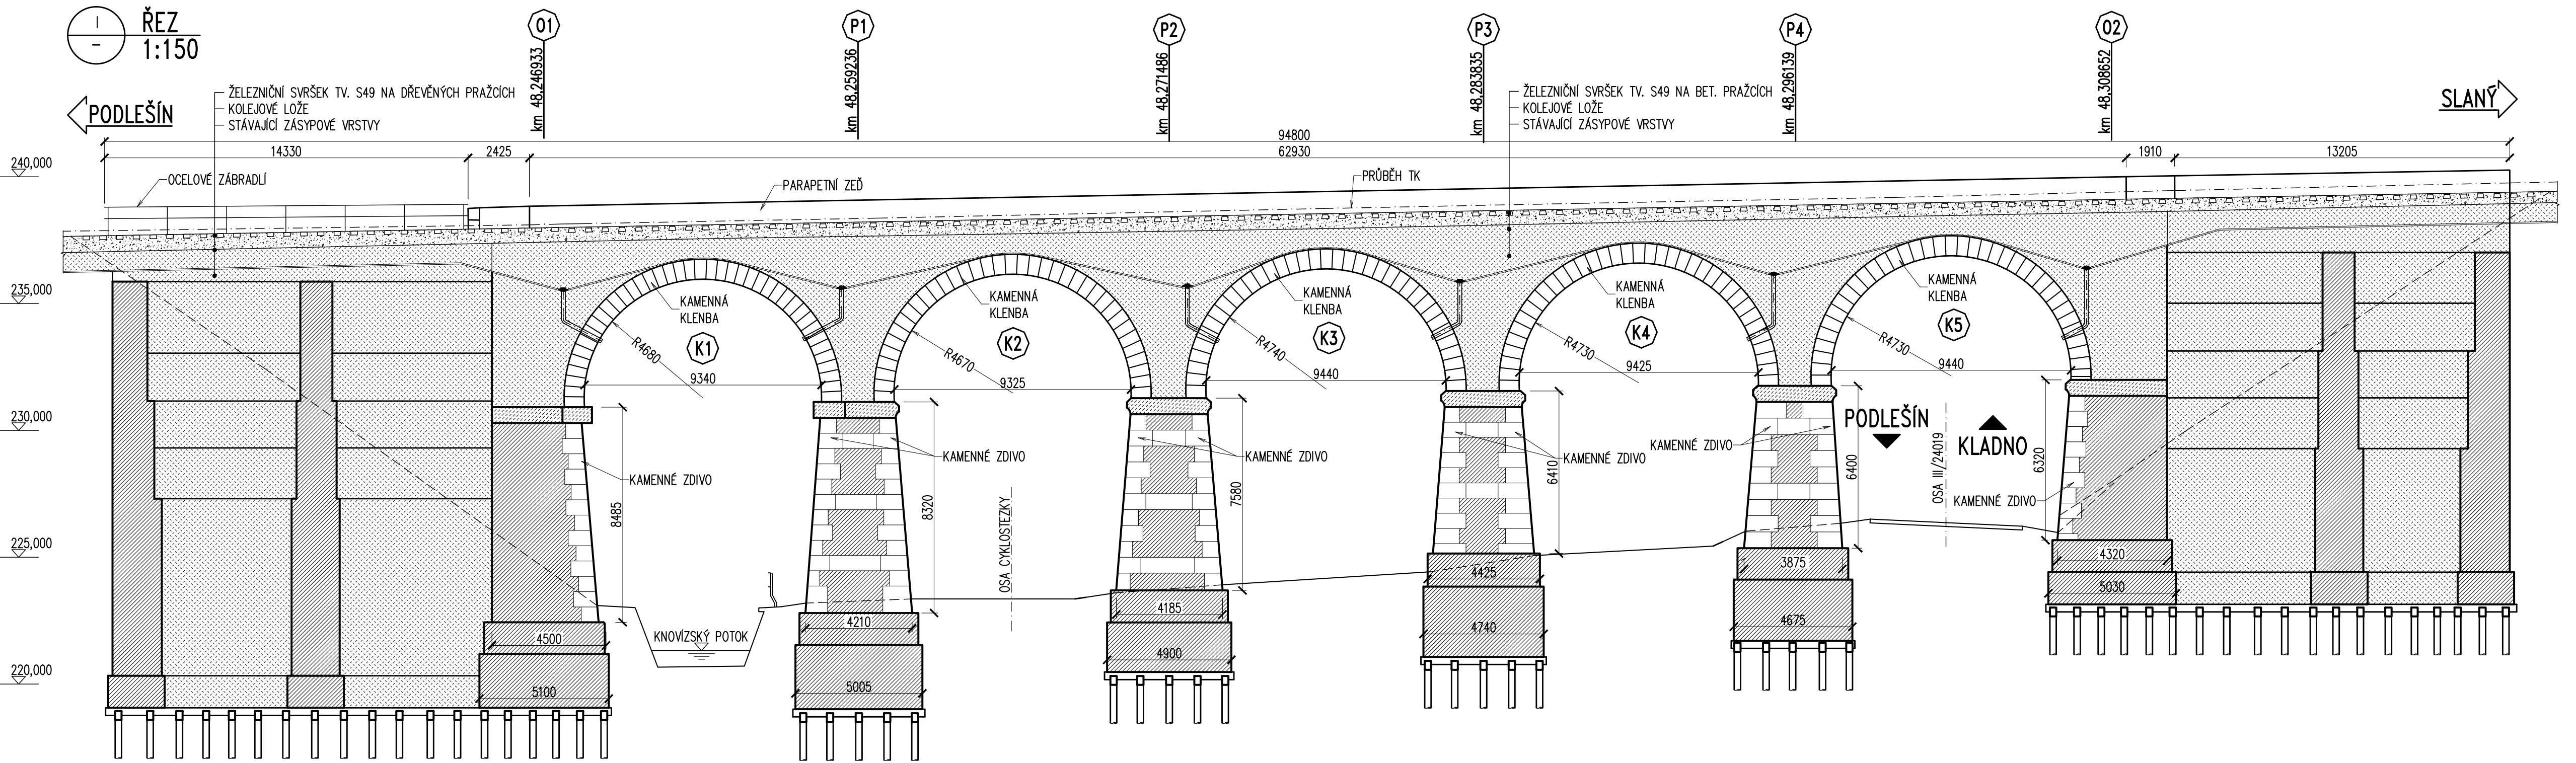


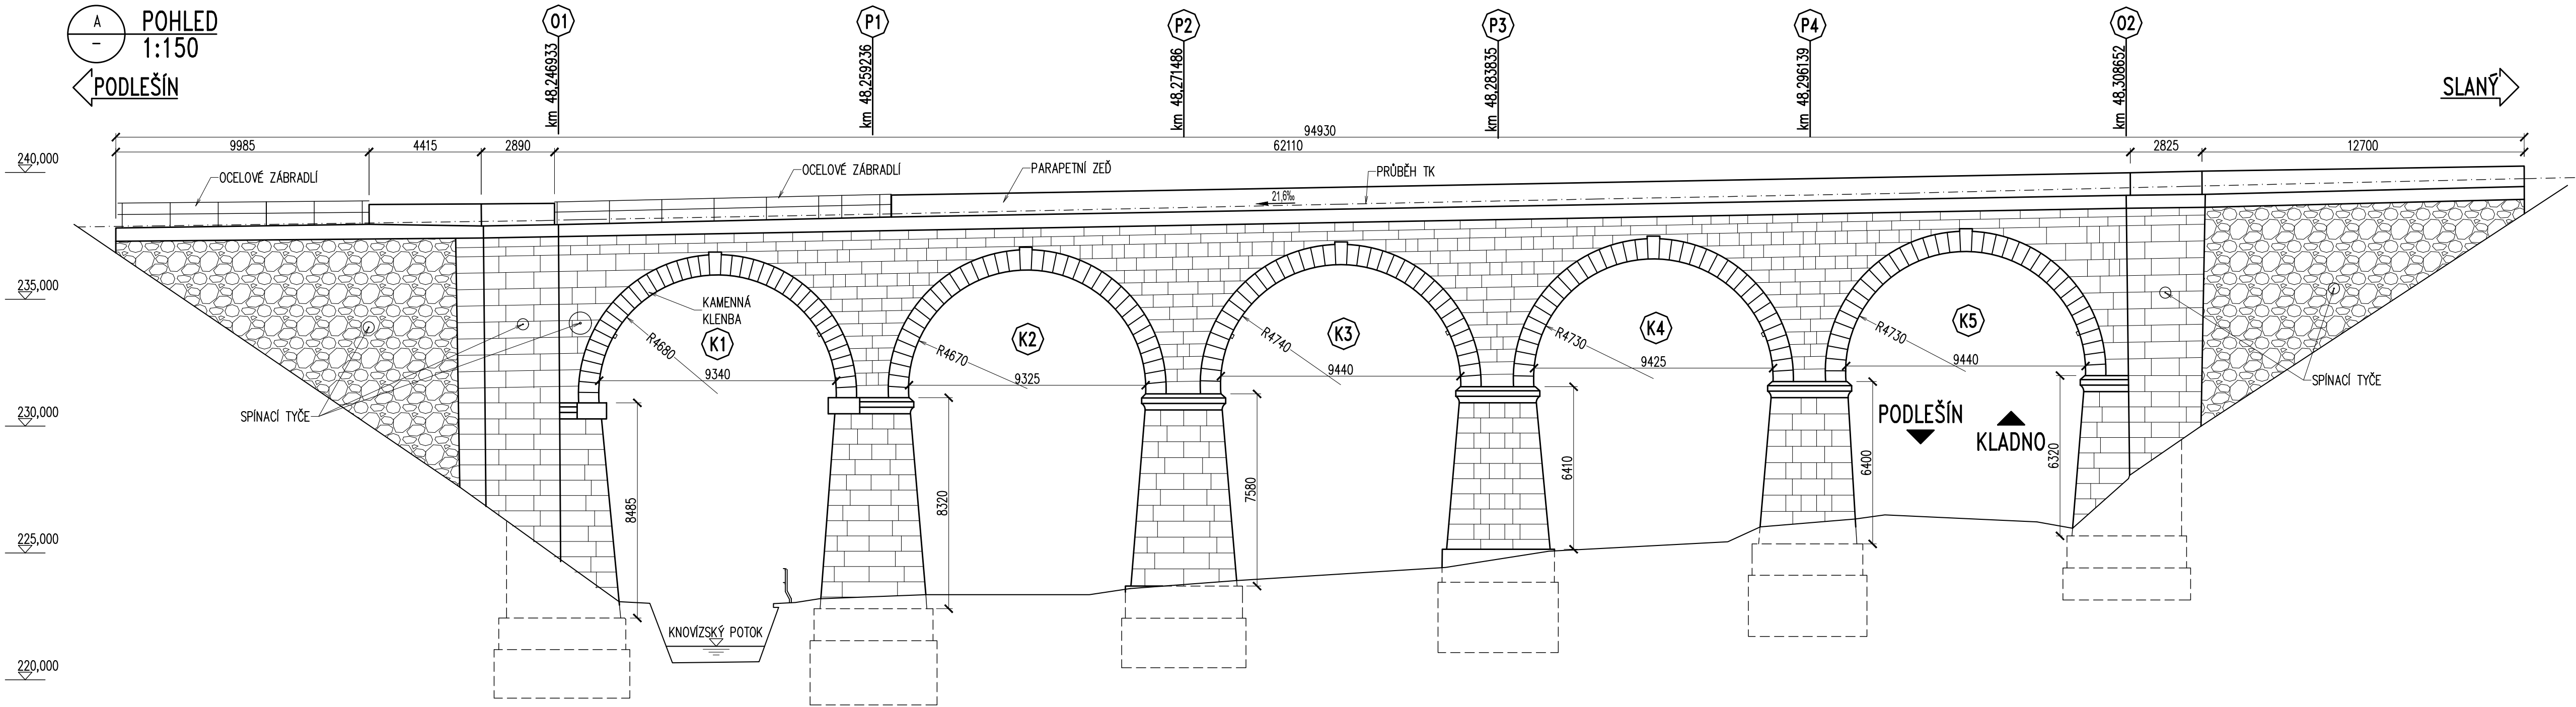

Ministerstvo dopravy Státní fond dopravní infrastruktury		Podpis: _____ Datum: _____	
Žině ověřeni:		Razítko oprávněné osoby:	
Orientační schéma:		Podpis: _____ Datum: _____	
Revize:	Datum:	Popis:	Kontroloval:
001	20.09.2022	PDPS k připomínkovému řízení	Ing. Libor Marek
002	25.02.2023	PDPS po zpracování připomínek	Ing. Libor Marek
Stavbyhák/Investor:		Stavbyhák/Investor:	
Adresa:		Adresa:	
Zástupce investora:		Zástupce investora:	
Adresa:		Adresa:	
Zhotovitel díla:		Zhotovitel díla:	
Adresa:		Adresa:	
Kontakt:		Kontakt:	
Zhotovitel objektu:		Zhotovitel objektu:	
Adresa:		Adresa:	
Kontakt:		Kontakt:	
Hlavní projektant (HIP):		Specialista:	
Ing. Marek Mikšovský		Ing. Libor Marek	
Název stavby/akce:		Označení investora:	
Rekonstrukce mostu v km 48,289 na trati Podlešíň - Slaný (Viadukt Podlešíň)		5632000257	
Název části:		Označení zhotovitele:	
Mosty, propustky a zdi		09-21	
Název objektu/dílo části:		Označení části:	
Most v ev. km 48,289		D.2.1.4	
Název přílohy:		Označení objektu/komplexu:	
Stávající stav - přehledný výkres		SO 11-20-01	
Název dílčí části přílohy:		Číslo přílohy:	
2. 0.0.2		2. 0.0.2	
Odpovědný projektant:		Stupeň dokumentace:	
Ing. Daniel Novotný		DUSP+PDPS	
Kraj:		Smluvní datum zpracování:	
Středočeský		07/2022	
Podlešíň		0693 02	
Výkresy vytvořené:		Výkresy schvázené:	
