
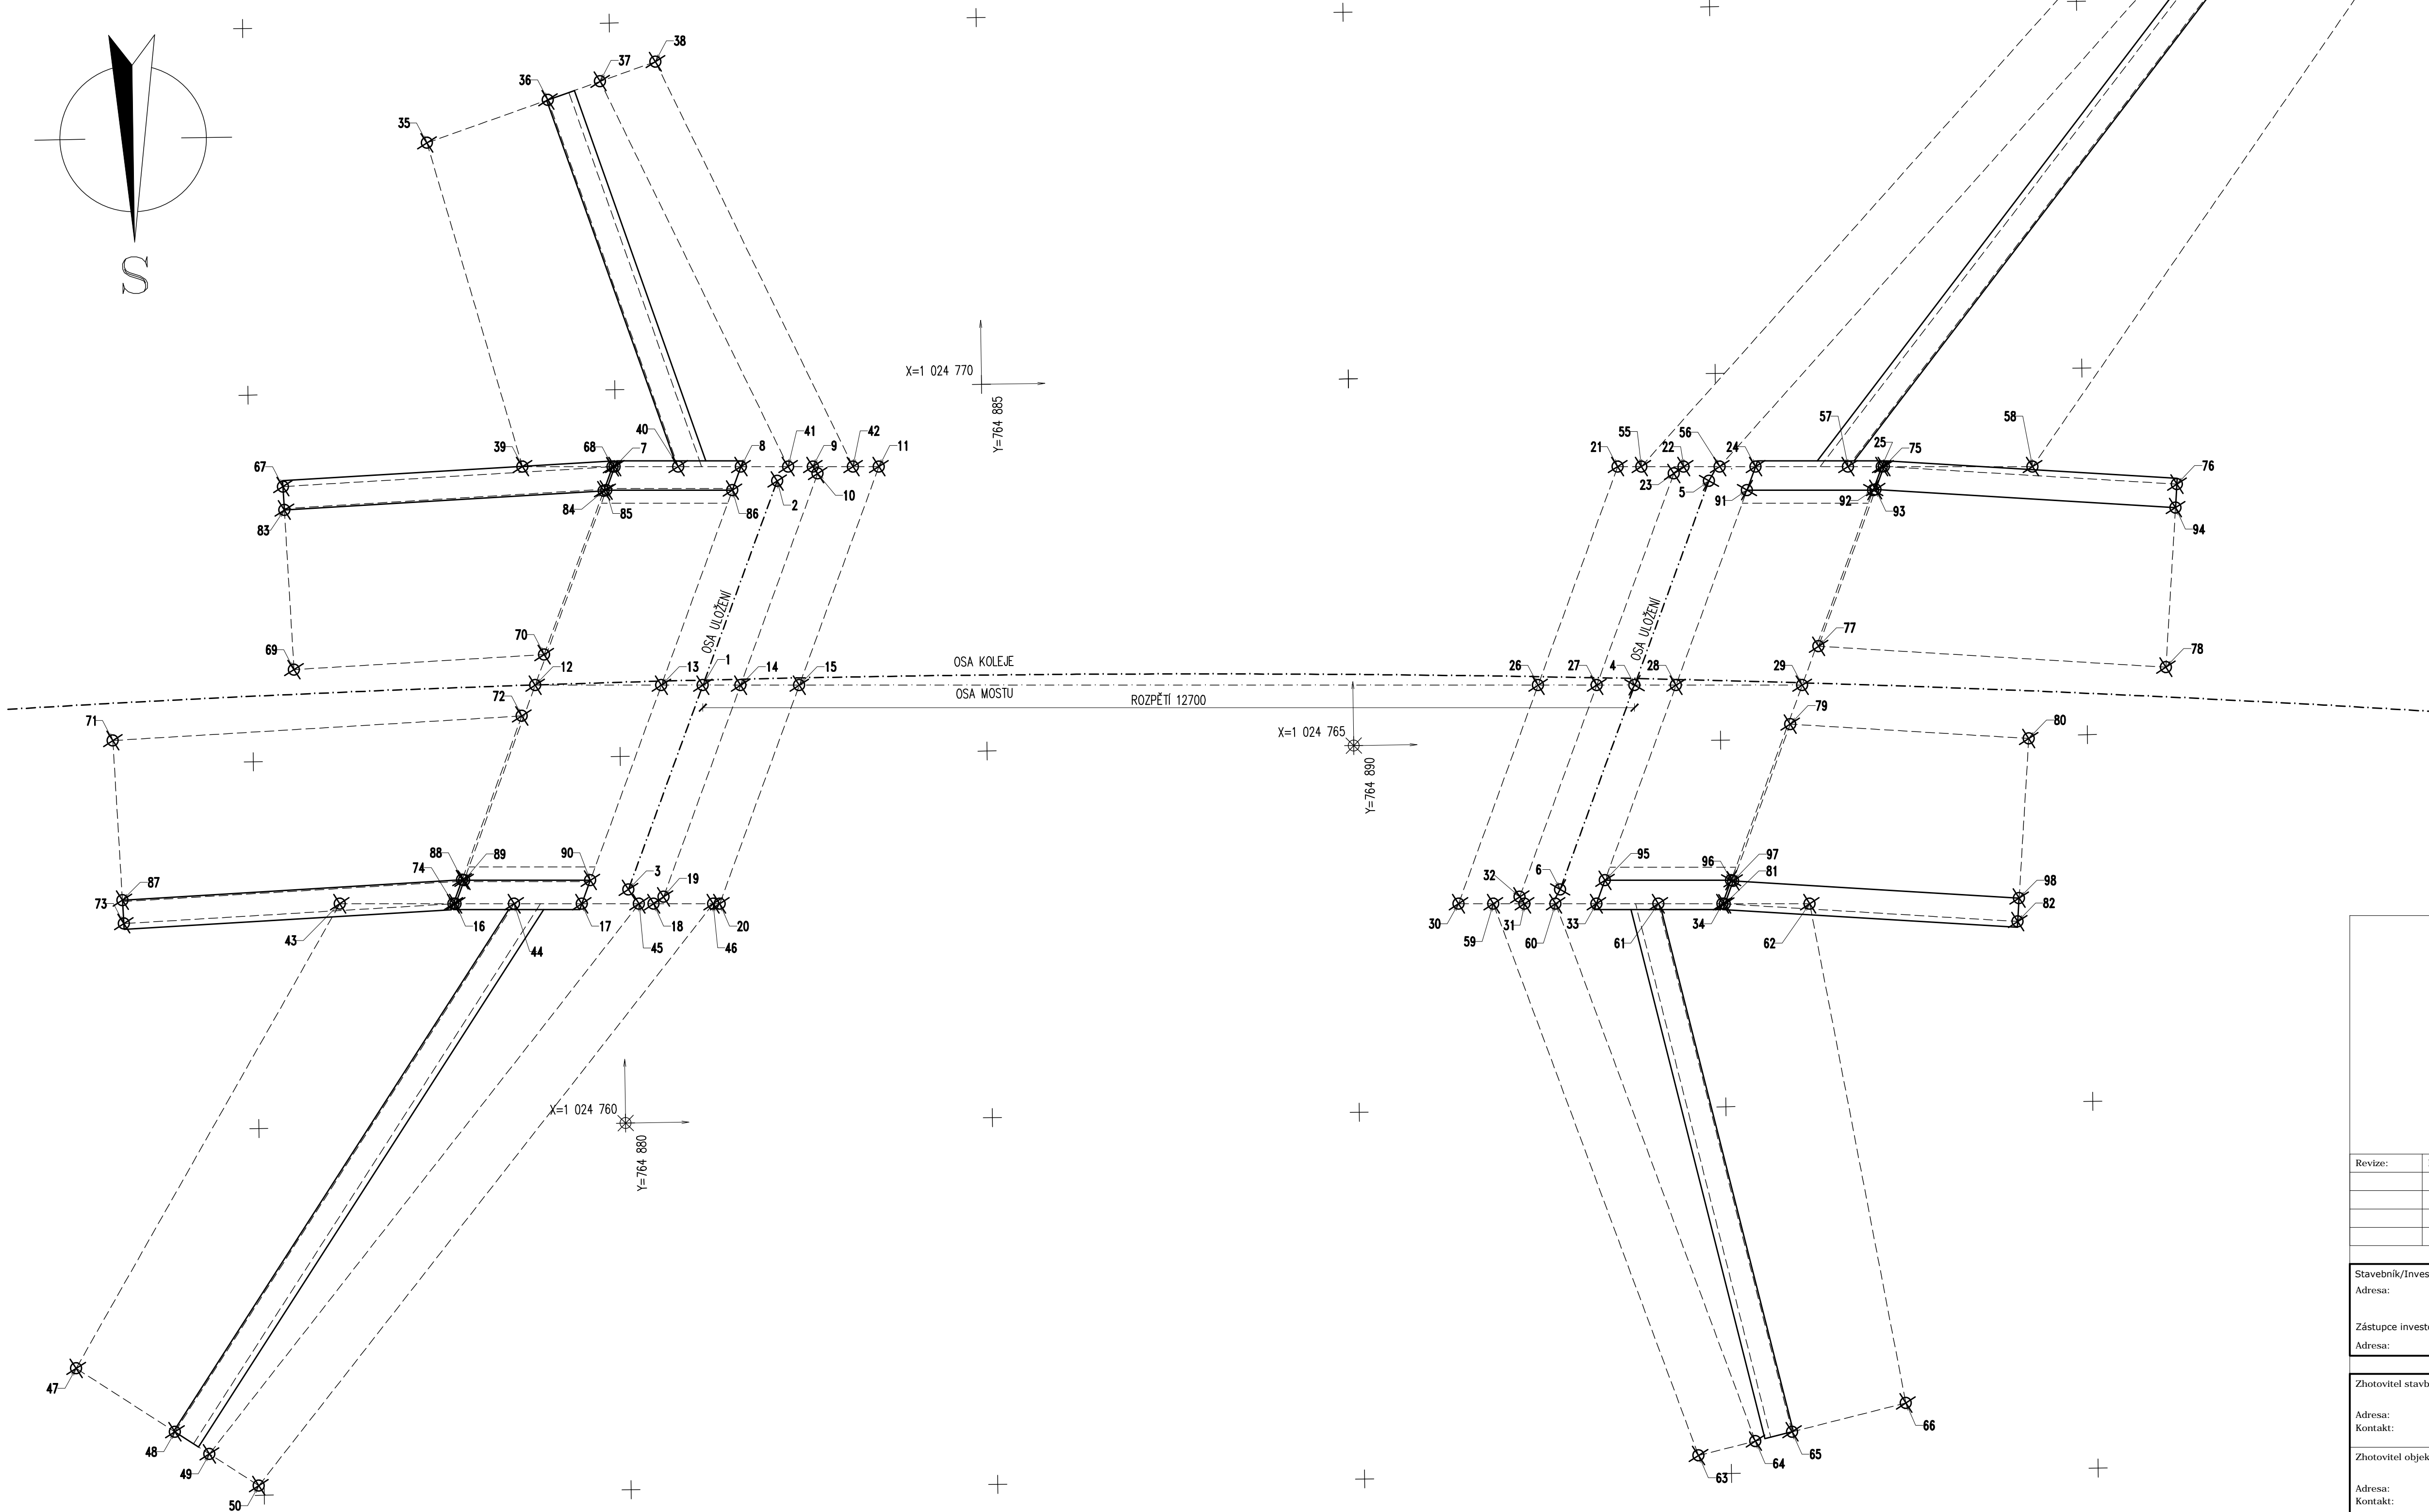


PŮDORYS
1:50

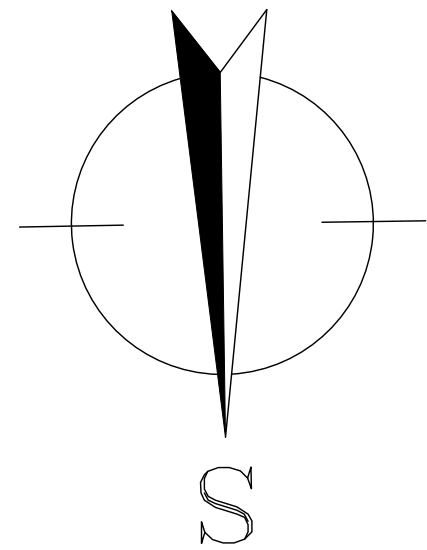

SOURADNICE VYTÝČOVANÝCH BODŮ

BOD	Y [m]	X [m]	POPIS
1	764 881.141	1 024 785.954	OSA ULOŽENÍ NA O1
2	764 882.196	1 024 788.724	
3	764 880.086	1 024 763.185	OSA ULOŽENÍ NA O2
4	764 893.839	1 024 765.768	
5	764 894.884	1 024 768.536	OPĚRA O1
6	764 892.785	1 024 762.987	
7	764 879.985	1 024 768.952	
8	764 881.705	1 024 768.927	
9	764 882.684	1 024 768.912	
10	764 882.749	1 024 768.817	
11	764 883.584	1 024 768.899	
12	764 878.856	1 024 765.988	
13	764 880.576	1 024 765.963	
14	764 881.656	1 024 765.947	
15	764 882.456	1 024 765.935	
16	764 877.727	1 024 763.025	
17	764 879.447	1 024 762.999	
18	764 880.427	1 024 762.985	
19	764 880.563	1 024 763.077	
20	764 881.327	1 024 762.972	OPĚRA O2
21	764 893.653	1 024 768.760	
22	764 894.553	1 024 768.738	
23	764 894.418	1 024 768.644	
24	764 895.533	1 024 768.722	
25	764 897.253	1 024 768.696	
26	764 892.525	1 024 765.788	
27	764 893.324	1 024 765.774	
28	764 894.404	1 024 765.768	
29	764 896.124	1 024 765.733	
30	764 891.396	1 024 762.822	
31	764 892.296	1 024 762.809	
32	764 892.231	1 024 762.904	
33	764 893.276	1 024 762.795	
34	764 894.996	1 024 762.769	KŘÍDLO O1-L
35	764 877.490	1 024 773.404	
36	764 879.148	1 024 773.965	
37	764 879.063	1 024 774.207	
38	764 880.621	1 024 774.464	
39	764 878.727	1 024 768.971	
40	764 880.849	1 024 768.939	
41	764 882.348	1 024 768.917	
42	764 883.232	1 024 768.904	
43	764 876.148	1 024 763.048	
44	764 878.525	1 024 763.013	
45	764 880.227	1 024 762.988	
46	764 881.238	1 024 762.973	
47	764 872.462	1 024 756.767	
48	764 873.796	1 024 755.882	KŘÍDLO O1-P
49	764 874.261	1 024 755.574	
50	764 874.928	1 024 755.132	
51	764 901.791	1 024 777.254	KŘÍDLO O2-L
52	764 902.420	1 024 776.759	
53	764 902.858	1 024 776.414	
54	764 904.116	1 024 775.425	
55	764 893.976	1 024 768.745	KŘÍDLO O2-P
56	764 895.045	1 024 768.729	
57	764 896.793	1 024 768.703	
58	764 899.308	1 024 768.666	
59	764 891.871	1 024 762.815	ZÁKLAD ÚHLOVÉ ZDI O1-L
60	764 892.719	1 024 762.803	
61	764 894.120	1 024 762.782	
62	764 896.183	1 024 762.751	
63	764 894.556	1 024 755.252	ZÁKLAD ÚHLOVÉ ZDI O1-P
64	764 895.334	1 024 755.437	
65	764 895.835	1 024 755.556	
66	764 897.392	1 024 755.926	
67	764 875.459	1 024 768.747	ZÁKLAD ÚHLOVÉ ZDI O1-L
68	764 879.954	1 024 768.951	
69	764 875.572	1 024 766.249	
70	764 878.984	1 024 766.404	
71	764 873.089	1 024 765.319	ZÁKLAD ÚHLOVÉ ZDI O1-P
72	764 878.667	1 024 765.572	
73	764 873.202	1 024 762.821	
74	764 877.697	1 024 763.025	
75	764 897.283	1 024 768.697	ZÁKLAD ÚHLOVÉ ZDI O2-L
76	764 901.272	1 024 768.398	
77	764 896.355	1 024 766.260	
78	764 901.085	1 024 765.905	
79	764 895.953	1 024 765.204	ZÁKLAD ÚHLOVÉ ZDI O2-P
80	764 899.201	1 024 764.961	
81	764 895.025	1 024 762.767	
82	764 899.014	1 024 762.468	
83	764 875.473	1 024 768.427	VNITŘNÍ HRANÝ ŘÍMS NA O1
84	764 879.830	1 024 768.625	
85	764 879.864	1 024 768.634	
86	764 881.583	1 024 768.608	
87	764 873.188	1 024 763.141	VNITŘNÍ HRANÝ ŘÍMS NA O2
88	764 877.822	1 024 763.351	
89	764 877.849	1 024 763.343	
90	764 879.569	1 024 763.318	
91	764 895.412	1 024 768.404	VNITŘNÍ HRANÝ ŘÍMS NA O2
92	764 897.132	1 024 768.378	
93	764 897.165	1 024 768.385	
94	764 901.248	1 024 768.079	
95	764 893.397	1 024 763.113	VNITŘNÍ HRANÝ ŘÍMS NA O2
96	764 895.117	1 024 763.087	
97	764 895.144	1 024 763.079	
98	764 899.038	1 024 762.787	

POZNÁMKY:

- PŘESNOST VYTÝČENÍ DLE ČSN 73 0420-1, ČSN 73 0420-2.
- VYTÝČENÍ BUDE PROVEDENO Z BODŮ PLATNÉ A OVĚŘENÉ VYTÝČOVACÍ SÍTĚ.

51	764 901.791	1 024 777.254	KŘÍDLO O2-L
52	764 902.420	1 024 776.759	
53	764 902.858	1 024 776.414	
54	764 904.116	1 024 775.425	
55	764 893.976	1 024 768.745	KŘÍDLO O2-P
56	764 895.045	1 024 768.729	
57	764 896.793	1 024 768.703	
58	764 899.308	1 024 768.666	
59	764 891.871	1 024 762.815	ZÁKLAD ÚHLOVÉ ZDI O1-L
60	764 892.719	1 024 762.803	
61	764 894.120	1 024 762.782	
62	764 896.183	1 024 762.751	
63	764 894.556	1 024 755.252	ZÁKLAD ÚHLOVÉ ZDI O1-P
64	764 895.334	1 024 755.437	
65	764 895.835	1 024 755.556	
66	764 897.392	1 024 755.926	
67	764 875.459	1 024 768.747	ZÁKLAD ÚHLOVÉ ZDI O1-L
68	764 879.954	1 024 768.951	
69	764 875.572	1 024 766.249	
70	764 878.984	1 024 766.404	
71	764 873.089	1 024 765.319	ZÁKLAD ÚHLOVÉ ZDI O1-P
72	764 878.667	1 024 765.572	
73	764 873.202	1 024 762.821	
74	764 877.697	1 024 763.025	
75	764 897.283	1 024 768.697	ZÁKLAD ÚHLOVÉ ZDI O2-L
76	764 901.272	1 024 768.398	
77	764 896.355	1 024 766.260	
78	764 901.085	1 024 765.905	
79	764 895.953	1 024 765.204	ZÁKLAD ÚHLOVÉ ZDI O2-P
80	764 899.201	1 024 764.961	
81	764 895.025	1 024 762.767	
82	764 899.014	1 024 762.468	
83	764 875.473	1 024 768.427	VNITŘNÍ HRANÝ ŘÍMS NA O1
84	764 879.830	1 024 768.625	
85	764 879.864	1 024 768.634	
86	764 881.583	1 024 768.608	
87	764 873.188	1 024 763.141	VNITŘNÍ HRANÝ ŘÍMS NA O2
88	764 877.822	1 024 763.351	
89	764 877.849	1 024 763.343	
90	764 879.569	1 024 763.318	
91	764 895.412	1 024 768.404	VNITŘNÍ HRANÝ ŘÍMS NA O2
92	764 897.132	1 024 768.378	
93	764 897.165	1 024 768.385	
94	764 901.248	1 024 768.079	
95	764 893.397	1 024 763.113	VNITŘNÍ HRANÝ ŘÍMS NA O2
96	764 895.117	1 024 763.087	
97	764 895.144	1 024 763.079	
98	764 899.038	1 024 762.787	


 




Ministerstvo dopravy
Státní fond dopravní
infrastruktury

Razítko oprávněné osoby:

Podpis: Datum:

Revize:	Datum:	Popis:	Kontroloval:

Stavebník/Investor:	Správa železnic, státní organizace	
Adresa:	Dlážděná 1003/7, 110 00 Praha 1	
Zástupce investora:	Stavební správa západ	
Adresa:	Sokolovská 1955/278, 190 00 Praha 9	

Zhotovitel stavby:	TOP CON SERVIS s.r.o.		
Adresa:	Ke Střrci 1824/56, 182 00 Praha 8		
Kontakt:	T: 284 021 740 E: topcon@topcon.cz		
Zhotovitel objektu:	TOP CON SERVIS s.r.o.		
Adresa:	Ke Střrci 1824/56, 182 00 Praha 8		
Kontakt:	T: 284 021 740 E: topcon@topcon.cz		
Hlavní projektant (HPP):	Specialista:	Odpovědný projektant:	Zpracovatel:
Ing. Libor Marek 	Ing. Libor Marek 	Ing. Jiří Šílník 	Ing. Jiří Šílník 

Název stavby/akce:	Rekonstrukce mostu v km 53,910 na trati Podlešín - Slaný		Označení (S-kód): S632100082 Označení zhotovitele: 103-20
Název části:	Dokumentace objektů		Označení části: D.2.1.4
Název objektu:	Most v km 53,910		Označení objektu/komplexu: SO 20-01
Název přílohy:	Vytýčovací výkres		Číslo přílohy: 2 004
Název dílčí části přílohy:			Paré:
Kraj:	Katastrální území:	TUJDU:	
Středočeský	Slaný [749362]	0693	
Shrupel dokumentace:	Datum zpracování:	Formáty:	Měřítko:
DUSP+ PDPS	10/2021	RA4	1: 50

Šedé
Světlo
Prostor pro další informace