


KOORDINAČNÍ SITUAČNÍ VÝKRES

SO 01-11-19 Železný Brod - Tanvald, sanace skalního zářezu v km 11,060 -11,200

M 1:500

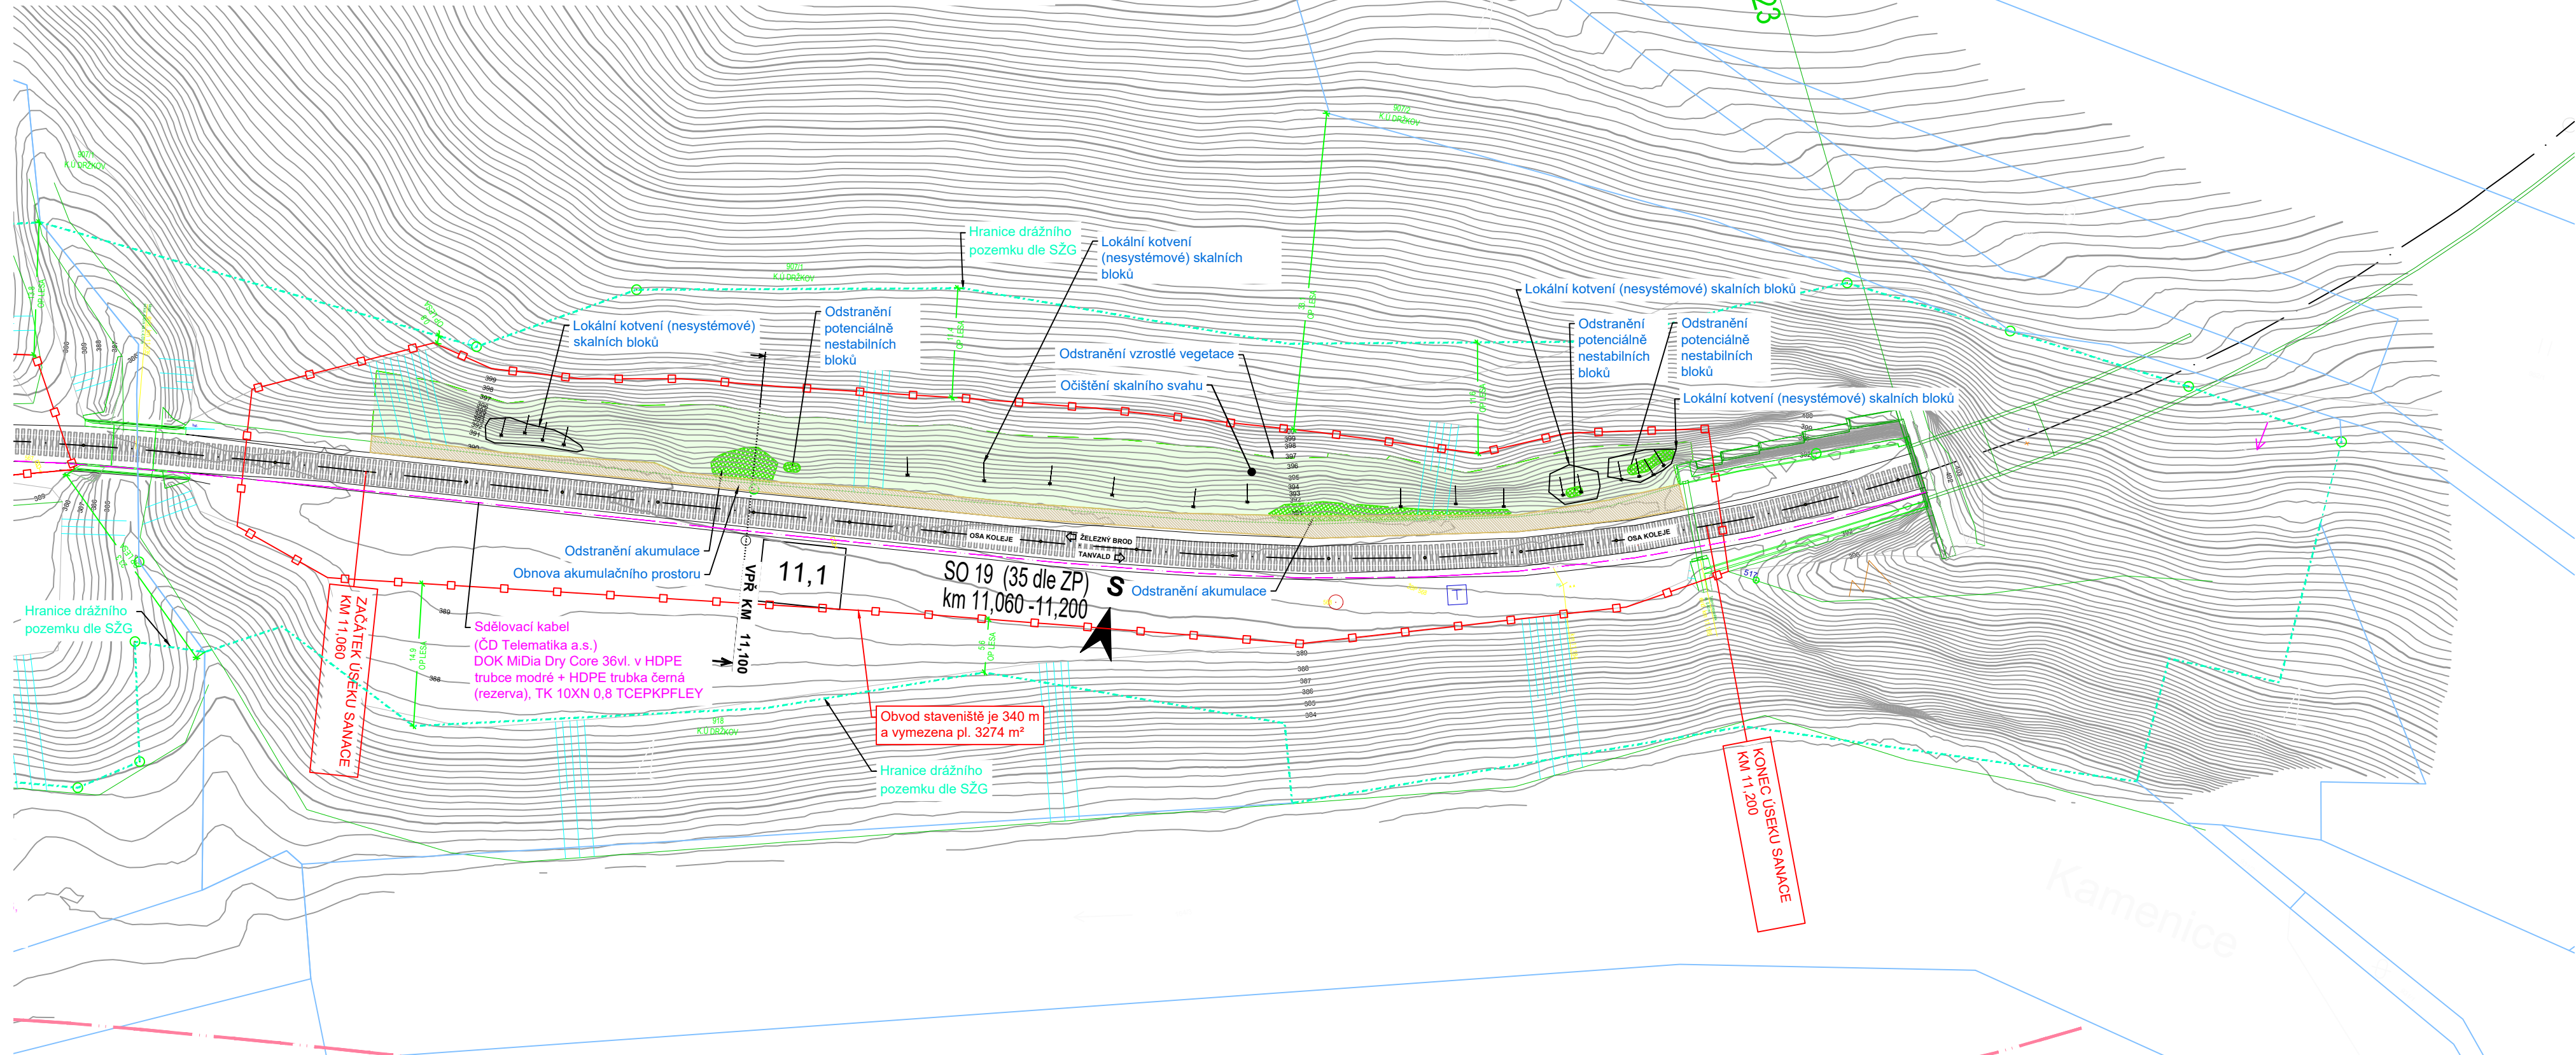

TABULKA ZÁBORŮ STAVBY						
Pozemek, parcela č.	Katastrální území	Výměra dle KN [m²]	Způsob využití, druh pozemku	Dočasný zábor [m²]	Trvalý zábor [m²]	Vlastníci, jiní oprávnění dle KN
917	Plavy	46 082	dráha, ost. pl.	9352	0	Česká republika, hospodaří SZ, s. o., Dlážděná 1003/7, Nové Město, 110 00 Praha 1

POZNÁMKA:

- Projekt předpokládá realizaci vlastní stavby v době vyloučení jednokolejné trati z provozu v období 3/2025 - 7/2025, a to v rámci některé z plánovaných investičních akcí či opravných prací, viz část B Souhrnná technická zpráva.
- Před zahájením stavby je nutné vytyčení a přehledné zdokumentování všech inženýrských sítí dotčeného území.
- V průběhu stavby nesmí dojít k poškození a znečištění kolejového svršku. V době a v místě provádění sanačních prací (čištění a odtěžování skalního masivu) bude před znečištěním a mechanickým poškozením, chráněn geotextilií a gumovými pláty.
- V průběhu stavby nesmí dojít k poškození stávajícího dopravního značení, návěstidel, bodů ŽBP, či jiných stávajících k-cí dráhy. Proti mechanickému poškození budou tyto k-ce chráněny dřevěným obedněním.

	EVROPSKÁ UNIE Evropské strukturální a investiční fondy Operační program Doprava	Ministerstvo dopravy Státní fond dopravní infrastruktury	
Jiná ověření:	Paré:		
Orientační schéma:	Razítko oprávněné osoby:		
Revize:	Datum:	Popis:	Kontroloval:
000	7. 12. 2022	Definitivní odevzdání dokumentace	Mgr. Pavel Tichý
Stavebník/Investor: <b>Správa železnic, státní organizace</b>			
Adresa: Dlážděná 1003/7, 110 00 Praha 1			
Zástupce investora: Stavební správa západ			
Adresa: Diamond Point, Ke Štvanici 656/3, 186 00 Praha 8 - Karlín			
Zhotovitel díla: <b>STRIXING + GEOTEC - skály Železný Brod-Tanvald</b>			
Adresa: Polní 4795, 430 01 Chomutov			
Kontakt: T: +420 607 058 411			
E: info@strixinzenyring.cz			
Zhotovitel objektu: -			
Adresa: -			
Kontakt: -			
Hlavní projektant (HIP): Mgr. Pavel Tichý			
Specialista: Mgr. Pavel Tichý			
Název stavby/akce:	<b>Zvýšení stability skalních masivů na trati Železný Brod - Tanvald</b>		Označení investora: E618-S-4534/2021/PH
Název části:	Železniční spodek, skalní svahy		Označení zhotovitele: 7002/2021
Název objektu/díle části:	<b>Železný Brod - Tanvald, sanace skalního zářezu v km 11,060 -11,200</b>		Označení části: C
Název přílohy:	Koordináční situační výkres		Označení objektu/komplexu: <b>SO 01-11-19</b>
Název díle části přílohy:	-		Číslo přílohy: <b>C.2.19</b>
Odpovědný projektant:	Zpracovatel přílohy:	Měřítko: 1:500	Stupeň dokumentace: <b>DUSP + PDPS</b>
Ing. Otakar Hasík	Ing. Eliška Pilařová	Formáty: 5 x A4	Smluvní datum zpracování: <b>7. 12. 2022</b>
Kraj: Liberecký	Katastrální území: Plavy [721581]	TUDU: 166102 Železný Brod - Velká Hamry	
Označení investora: Stupeň dokumentace: Část: Objekt: Podobjekt: Příloha: Revize:			
2 2 3 4 5 6 7 8 9 10 11 12 13 14 15 16 17 18 19 20 21 22 23 24 25 26 27 28 29 30 31 32 33 34 35 36 37 38 39 40 41 42 43			
Souřadný systém: S-JTSK			