


KOORDINAČNÍ SITUAČNÍ VÝKRES

SO 01-11-06 Železný Brod - Tanvald, sanace skalního zářezu v km 4,770 - 4,820

M 1:500

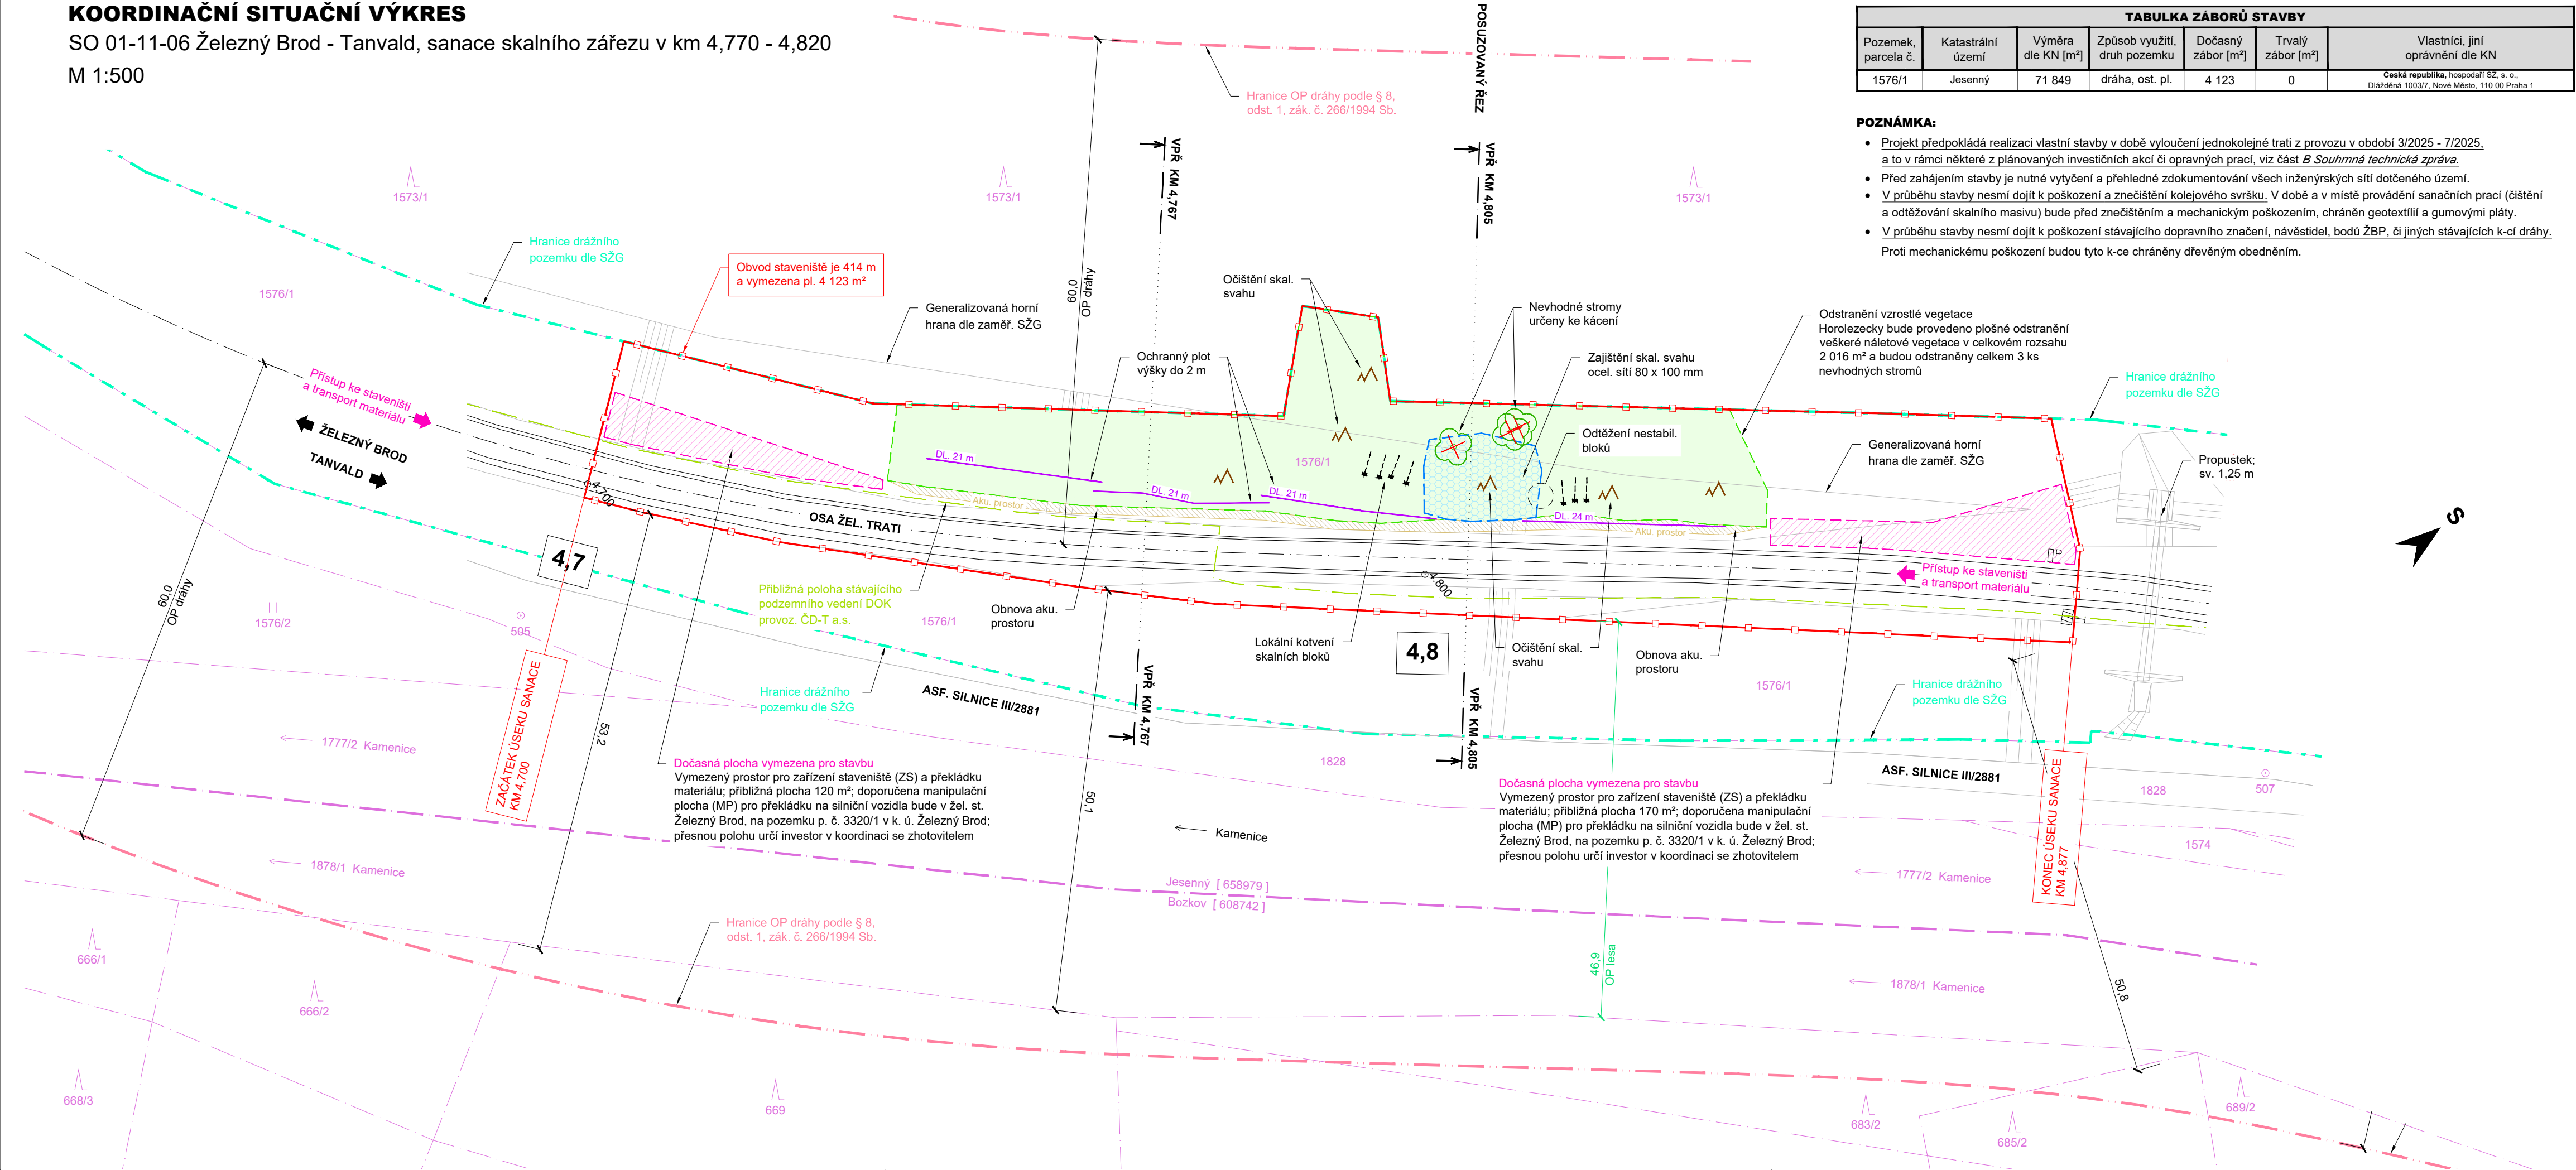

TABULKA ZÁBORŮ STAVBY						
Pozemek, parcela č.	Katastrální území	Výměra dle KN [m²]	Způsob využití, druh pozemku	Dočasný zábor [m²]	Trvalý zábor [m²]	Vlastníci, jiní oprávnění dle KN
1576/1	Jesenný	71 849	dráha, ost. pl.	4 123	0	Česká republika, hospodář SŽ, s. o., Dlážděná 1003/7, Nové Město, 110 00 Praha 1

POZNÁMKA:

- Projekt předpokládá realizaci vlastní stavby v době vyloučení jednokolejné trati z provozu v období 3/2025 - 7/2025, a to v rámci některé z plánovaných investičních akcí či opravných prací, viz část B *Souhrnná technická zpráva*.
- Před zahájením stavby je nutné vytyčení a přehledné zdokumentování všech inženýrských sítí dotčeného území.
- V průběhu stavby nesmí dojít k poškození a znečištění kolejového svršku. V době a v místě provádění sanačních prací (čištění a odtěžování skalního masivu) bude před znečištěním a mechanickým poškozením, chráněn geotextilií a gumovými pláty.
- V průběhu stavby nesmí dojít k poškození stávajícího dopravního značení, návěstidel, bodů ŽBP, či jiných stávajících k-čí dráhy. Proti mechanickému poškození budou tyto k-ce chráněny dřevěným obedněním.

 <div>EVROPSKÁ UNIE Evropské strukturální a investiční fondy Operační program Doprava</div>		<div>Ministerstvo dopravy Státní fond dopravní infrastruktury</div> 	
Jiná ověření:		Paré:	
Orientační schéma:		Razítko oprávněné osoby:	
Revize:		Datum:	Podpis:
000		7. 12. 2022	Datum:
Popis:		Kontroloval:	
Definitivní odevzdání dokumentace		Mgr. Pavel Tichý	
Stavebník/Investor:		Správa železnic, státní organizace	
Adresa:		Dlážděná 1003/7, 110 00 Praha 1	
Zástupce investora:		Stavební správa západ	
Adresa:		Diamond Point, Ke Štvanici 656/3, 186 00 Praha 8 - Karlín	
Zhotovitel díla:		STRIXING + GEOTEC - skály Železný Brod-Tanvald	
Adresa:		Polní 4795, 430 01 Chomutov	
Kontakt:		T: +420 607 058 411 E: info@strixinzenyring.cz	
Zhotovitel objektu:		-	
Adresa:		-	
Kontakt:		-	
Hlavní projektant (HIP):		Mgr. Pavel Tichý	
Specialista:		Mgr. Pavel Tichý	
Název stavby/akce:		Označení investora:	
Zvýšení stability skalních masivů na trati Železný Brod - Tanvald		E618-S-4534/2021/PH	
		Označení zhotovitele:	
Název části:		7002/2021	
Název objektu/díle části:		Označení části:	
Železný Brod - Tanvald, sanace skalního zářezu v km 4,770 - 4,820		C	
Název přílohy:		Označení objektu/komplexu:	
Koordinační situační výkres		SO 01-11-06	
Název díle části přílohy:		Číslo přílohy:	
-		C.2.6	
Odpovědný projektant:		Stupeň dokumentace:	
Ing. Ondřej Holý, Ph.D.		DUSP + PDPS	
Kraj:		Smluvní datum zpracování:	
Liberecký		7. 12. 2022	
Jesenný		Měřítko: 1:500	
Katastrální území:		Formáty: 4 x A4	
Jesenný		TUDU:	
166102 Železný Brod - Velké Hamry		166102 Železný Brod - Velké Hamry	
Souřadný systém: S-JTSK		Označení investora: 1	
		Stupeň dokumentace: 2	
		Část: 3	
		Objekt: 4	
		Podobjekt: 5	
		Příloha: 6	
		Revize: 7	
		8	
		9	
