


SITUACE STAVBY
SO 01-11-04 Železný Brod - Tanvald, sanace skalního zářezu v km 3,600 - 3,730
M 1:250

POZNÁMKA:

- Projekt předpokládá realizaci vlastní stavby v době vyloučení jednokolejné trati z provozu v období 3/2025 - 7/2025, a to v rámci některé z plánovaných investičních akcí či opravných prací, viz část B Souhrnná technická zpráva.
- Před zahájením stavby je nutné vytyčení a přehledné zdokumentování všech inženýrských sítí dotčeného území.
- Odtážení nestabilních bloků bude upraveno a koordinováno přímo na místě stavby po odstranění vegetace a očištění skal. svahu.
- Úhel a polohu jednotlivých vrstů určí projektant na místě dle podmínek ve skalní stěně po očištění a odtážení nestabilních bloků.
- Všechny kotevní prvky s podložkou, matkou a spojky budou opatřeny antikorozním nátěrem ještě před instalací do vrty. Krycí (vrchní) vrstvy PKO budou provedeny v barevném odstínu RAL 7013. Protikorozní ochrana je podrobně zpracována v části B Souhrnná technická zpráva.
- V průběhu stavby nesmí dojít k poškození a znečištění železničního svršku. V době a v místě provádění sanačních prací (čištění a odtážování skalního masivu) bude před mechanickým poškozením při pádu horniny, chráněn gumovými pláty. Proti znečištění budou přilehlá kolej a příkop chráněny netkanou PP geotextilií s plošnou hmotností 200 g/m².
- V průběhu stavby nesmí dojít k poškození stávajícího dopravního značení, návěstidel, bodů ŽBP, či jiných stávajících k-cí dráhy. Proti mechanickému poškození budou tyto k-oe chráněny dřevěným obedněním.

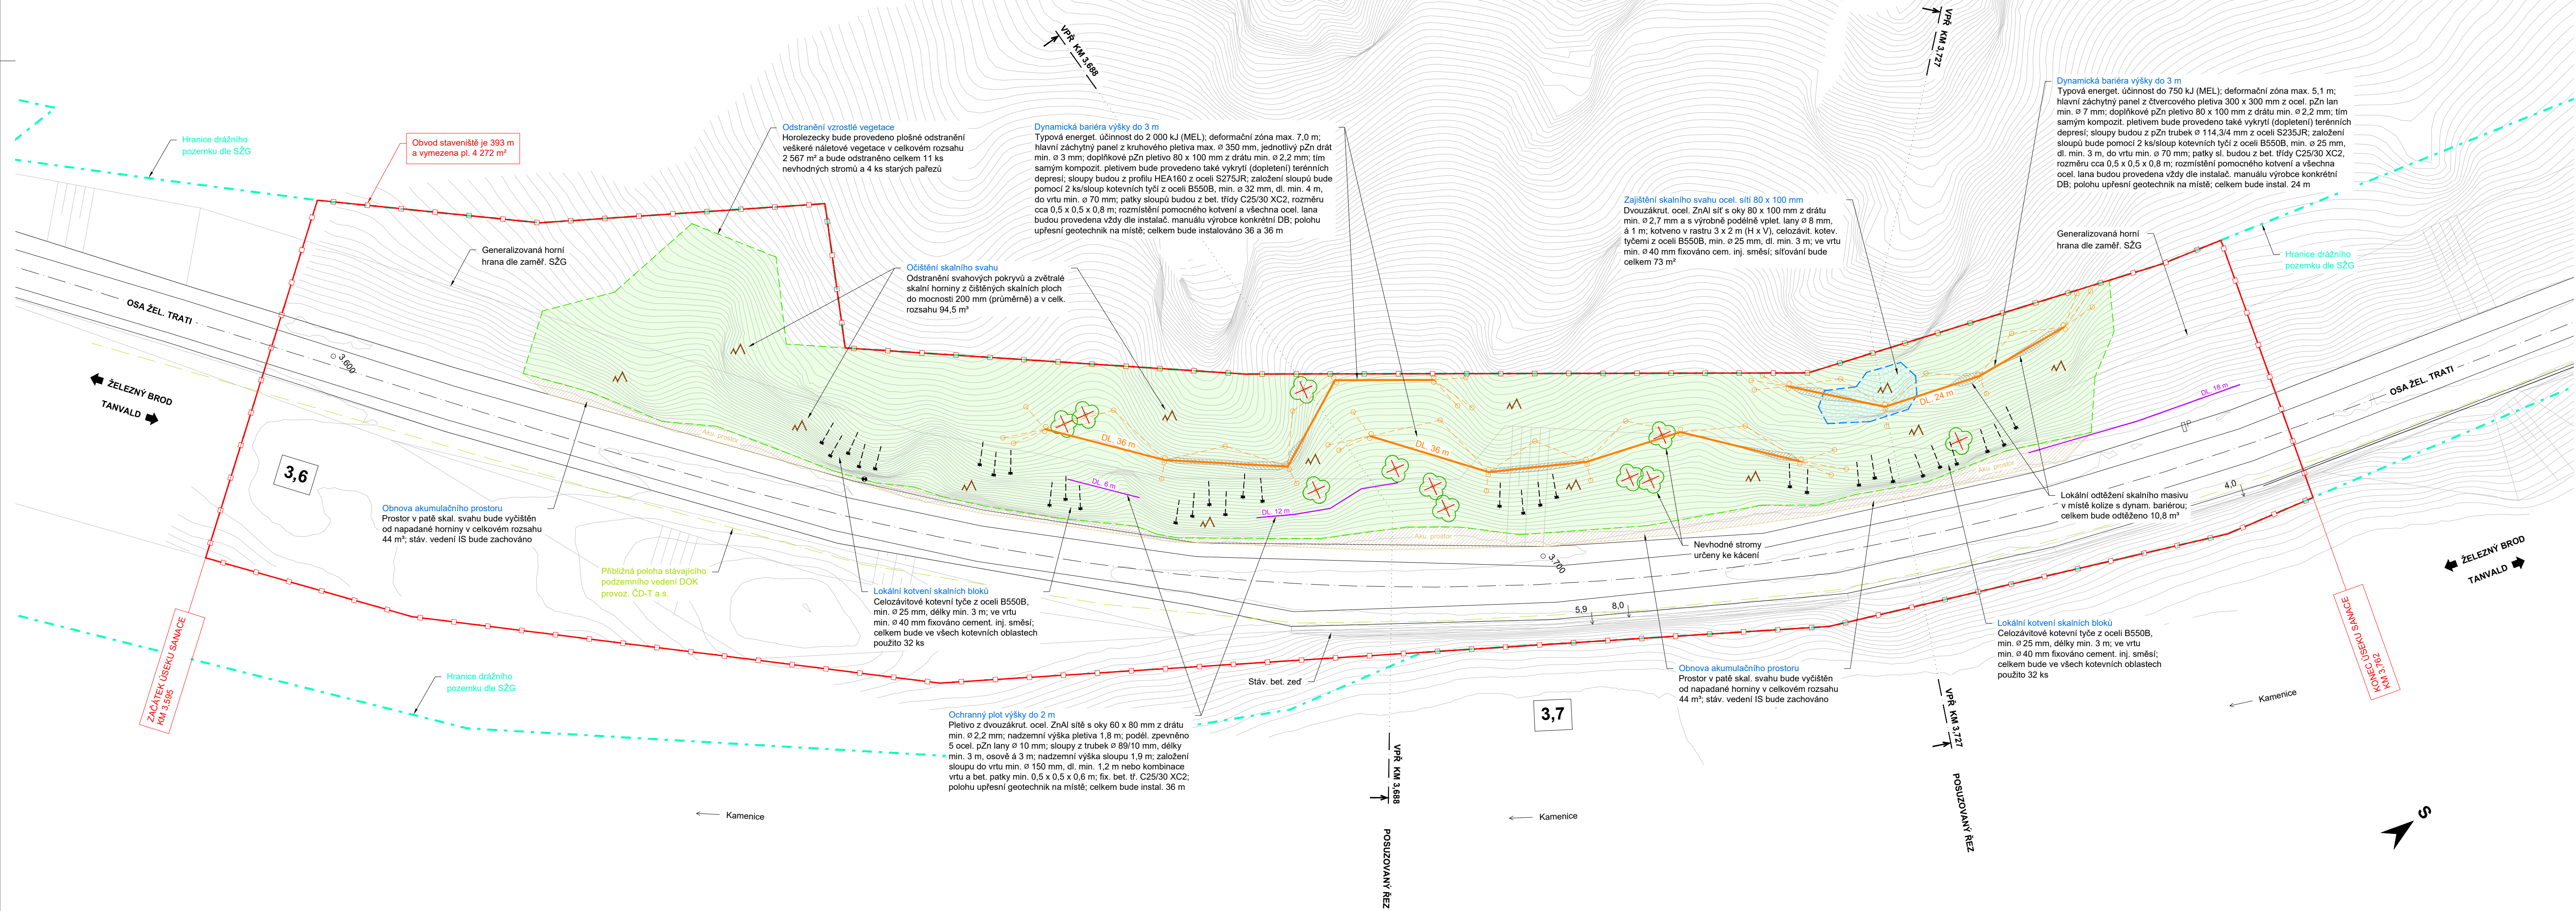

 EVROPSKÁ UNIE Evropské strukturální a investiční fondy Operační program Doprava		Ministerstvo dopravy Státní fond dopravní infrastruktury 	
Jiná ověření:		Paré:	
Orientační schéma:		Rozličko oprávněné osoby:	
Revize:		Datum:	
000		7. 12. 2022	
Popis:		Definitivní odevzdání dokumentace	
Kontroloval:		Mgr. Pavel Tichý	
Stavebník/Investor:		Správa železnic, státní organizace	
Adresa:		Dlažďená 1003/7, 110 00 Praha 1	
Zástupce investora:		Stavební správa západ	
Adresa:		Diamond Point, Ke Stvaníci 656/3, 186 00 Praha 8 - Karlín	
Zhotovitel díla:		STRIXING + GEOTEC - skály Železný Brod-Tanvald	
Adresa:		Polní 4795, 430 01 Chomutov	
Kontakt:		T: +420 607 058 411 E: info@strixingenyring.cz	
Zhotovitel objektu:		-	
Adresa:		-	
Kontakt:		-	
Hlavní projektant (HIP):		Mgr. Pavel Tichý	
Specialista:		Mgr. Pavel Tichý	
Název stavby/akce:		Zvýšení stability skalních masivů na trati Železný Brod - Tanvald	
Označení investora:		E618-S-4534/2021/PH	
Označení zhotovitele:		7002/2021	
Název části:		Železniční spodek, skalní svahy	
Označení části:		D.2.1.1	
Název objektu/dílní části:		Železný Brod - Tanvald, sanace skalního zářezu v km 3,600 - 3,730	
Označení objektu/komplexu:		SO 01-11-04	
Název přílohy:		Situace stavby	
Název dílní části přílohy:		-	
Odpovědný projektant:		Zpracovatel přílohy:	
Ing. Ondřej Holý, Ph.D.		Ing. Matuš Klínčůch	
Kraj:		Katastrální území:	
Liberecký		Horská Kamenice	
Měřítko:		1:250	
Formáty:		8 x A4	
TUDU:		166102 Železný Brod - Velké Hamry	
Stupeň dokumentace:		DUSP + PDPS	
Smluvní datum zpracování:		7. 12. 2022	
Souřadný systém:		S-JTSK	