


SITUACE STAVBY
SO 01-11-16 Železný Brod - Tanvald, sanace skalního zářezu v km 10,230-10,390
M 1:250

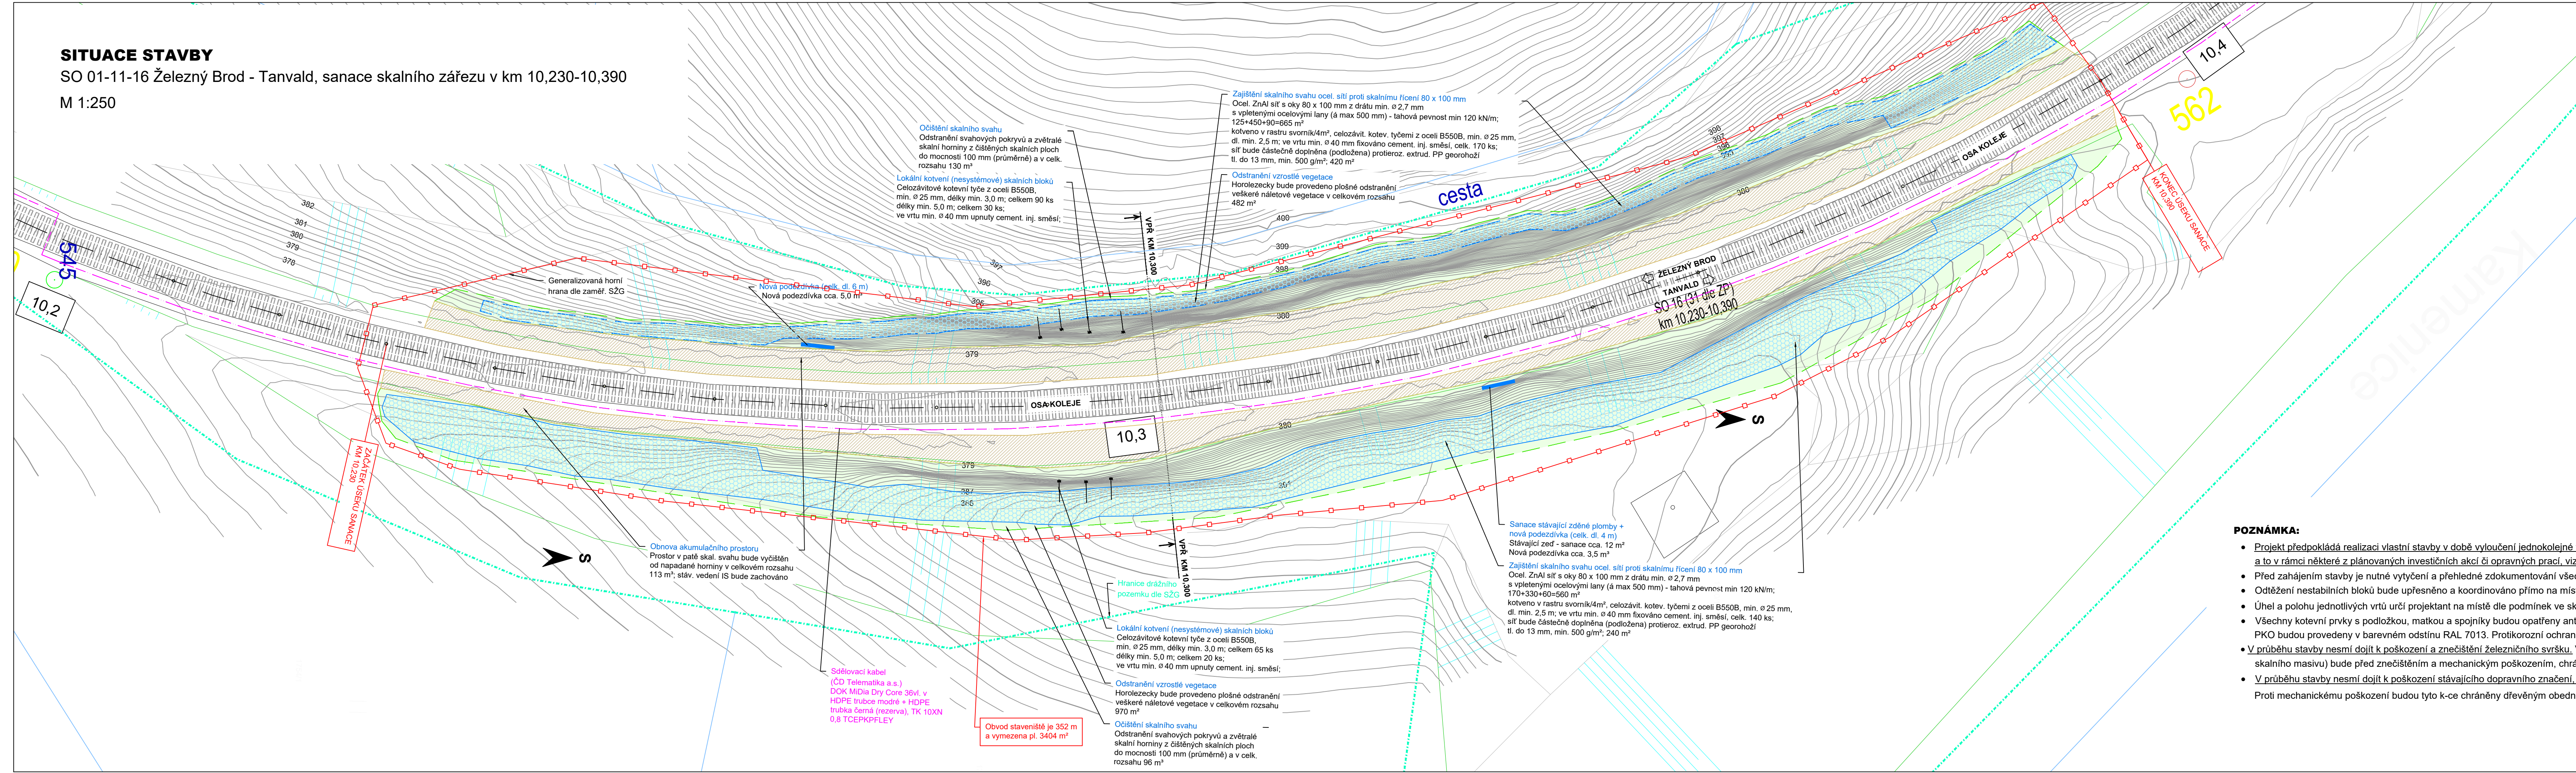

- POZNÁMKA:**
- Projekt předpokládá realizaci vlastní stavby v době vyloučení jednokolejné trati z provozu v období 3/2025 - 7/2025, a to v rámci některé z plánovaných investičních akcí či opravných prací, viz část B Souhrnná technická zpráva.
 - Před zahájením stavby je nutné vytyčení a přehledně zdokumentování všech inženýrských sítí dotčeného území.
 - Odtěžení nestabilních bloků bude upřesněno a koordinováno přímo na místě stavby po odstranění vegetace a očištění skal. svahu.
 - Úhel a polohu jednotlivých vrstů určí projektant na místě dle podmínek ve skalní stěně po očištění a odtěžení nestabilních bloků.
 - Všechny kotevní prvky s podložkou, matkou a spojnicí budou opatřeny antikorozním nátěrem ještě před instalací do vrty. Krycí (vrchní) vrstvy PKO budou provedeny v barevném odstínu RAL 7013. Protikorozní ochrana je podrobně zpracována v části B Souhrnná technická zpráva.
 - V průběhu stavby nesmí dojít k poškození a znečištění železničního svršku. V době a v místě provádění sanačních prací (čištění a odtěžování skalního masivu) bude před znečištěním a mechanickým poškozením, chráněn geotextilií a gumovými pláty.
 - V průběhu stavby nesmí dojít k poškození stávajícího dopravního značení, návštěvidel, bodů ŽBP, či jiných stávajících k-ci dráhy. Proti mechanickému poškození budou tyto k-ce chráněny dřevěným obedněním.

EVROPSKÁ UNIE
Evropské strukturální a investiční fondy
Operační program Doprava

Ministerstvo dopravy
Státní fond dopravní infrastruktury

Jiná ověření:

Paré:

Orientační schéma:

Razítko oprávněné osoby:

Podpis:

Datum:

Revize:

Datum:

Popis:

Kontroloval:

000

7. 12. 2022

Definitivní odevzdání dokumentace

Mgr. Pavel Tichý

Stavěbník/Investor:

Adresa:

Zástupce investora:

Adresa:

Správa železnic, státní organizace

Dlážděná 1003/7, 110 00 Praha 1

Stavební správa západ

Diamond Point, Ke Štvanici 656/3, 186 00 Praha 8 - Karlín

Zhotovitel díla:

Adresa:

Kontakt:

STRIXING + GEOTEC - skály Železný Brod-Tanvald

Polní 4795, 430 01 Chomutov

T: +420 607 058 411

E: info@strixinzenyring.cz

Zhotovitel objektu:

Adresa:

Kontakt:

-

-

-

Hlavní projektant (HIP):

Specialista:

Mgr. Pavel Tichý

Mgr. Pavel Tichý

Název stavby/akce:

Název části:

Název objektu/díle části:

Název přílohy:

Odpovědný projektant:

Ing. Otakar Hašík

Zvýšení stability skalních masivů na trati Železný Brod - Tanvald

Železniční spodek, skalní svahy

Železný Brod - Tanvald, sanace skalního zářezu v km 10,230-10,390

Situace stavby

Zpracovatel přílohy:

Ing. Eliška Pilařová

Označení investora:

Označení zhotovitele:

Označení části:

Označení objektu/komplexu:

Číslo přílohy:

Stupeň dokumentace:

E618-S-4534/2021/PH

7002/2021

D.2.1.1

SO 01-11-16

D.2.1.1.1.16.2

DUSP + PDPS

Název dílčí části přílohy:

Objekt:

Podpísek:

Příloha:

Revize:

-

166102 Železný Brod - Velké Hamry

Odevzdání investora:

Stupeň dokumentace:

Číslo:

Objekt:

Podpísek:

Příloha:

Revize:

7

2

3

Souřadný systém:

S-JTSK