


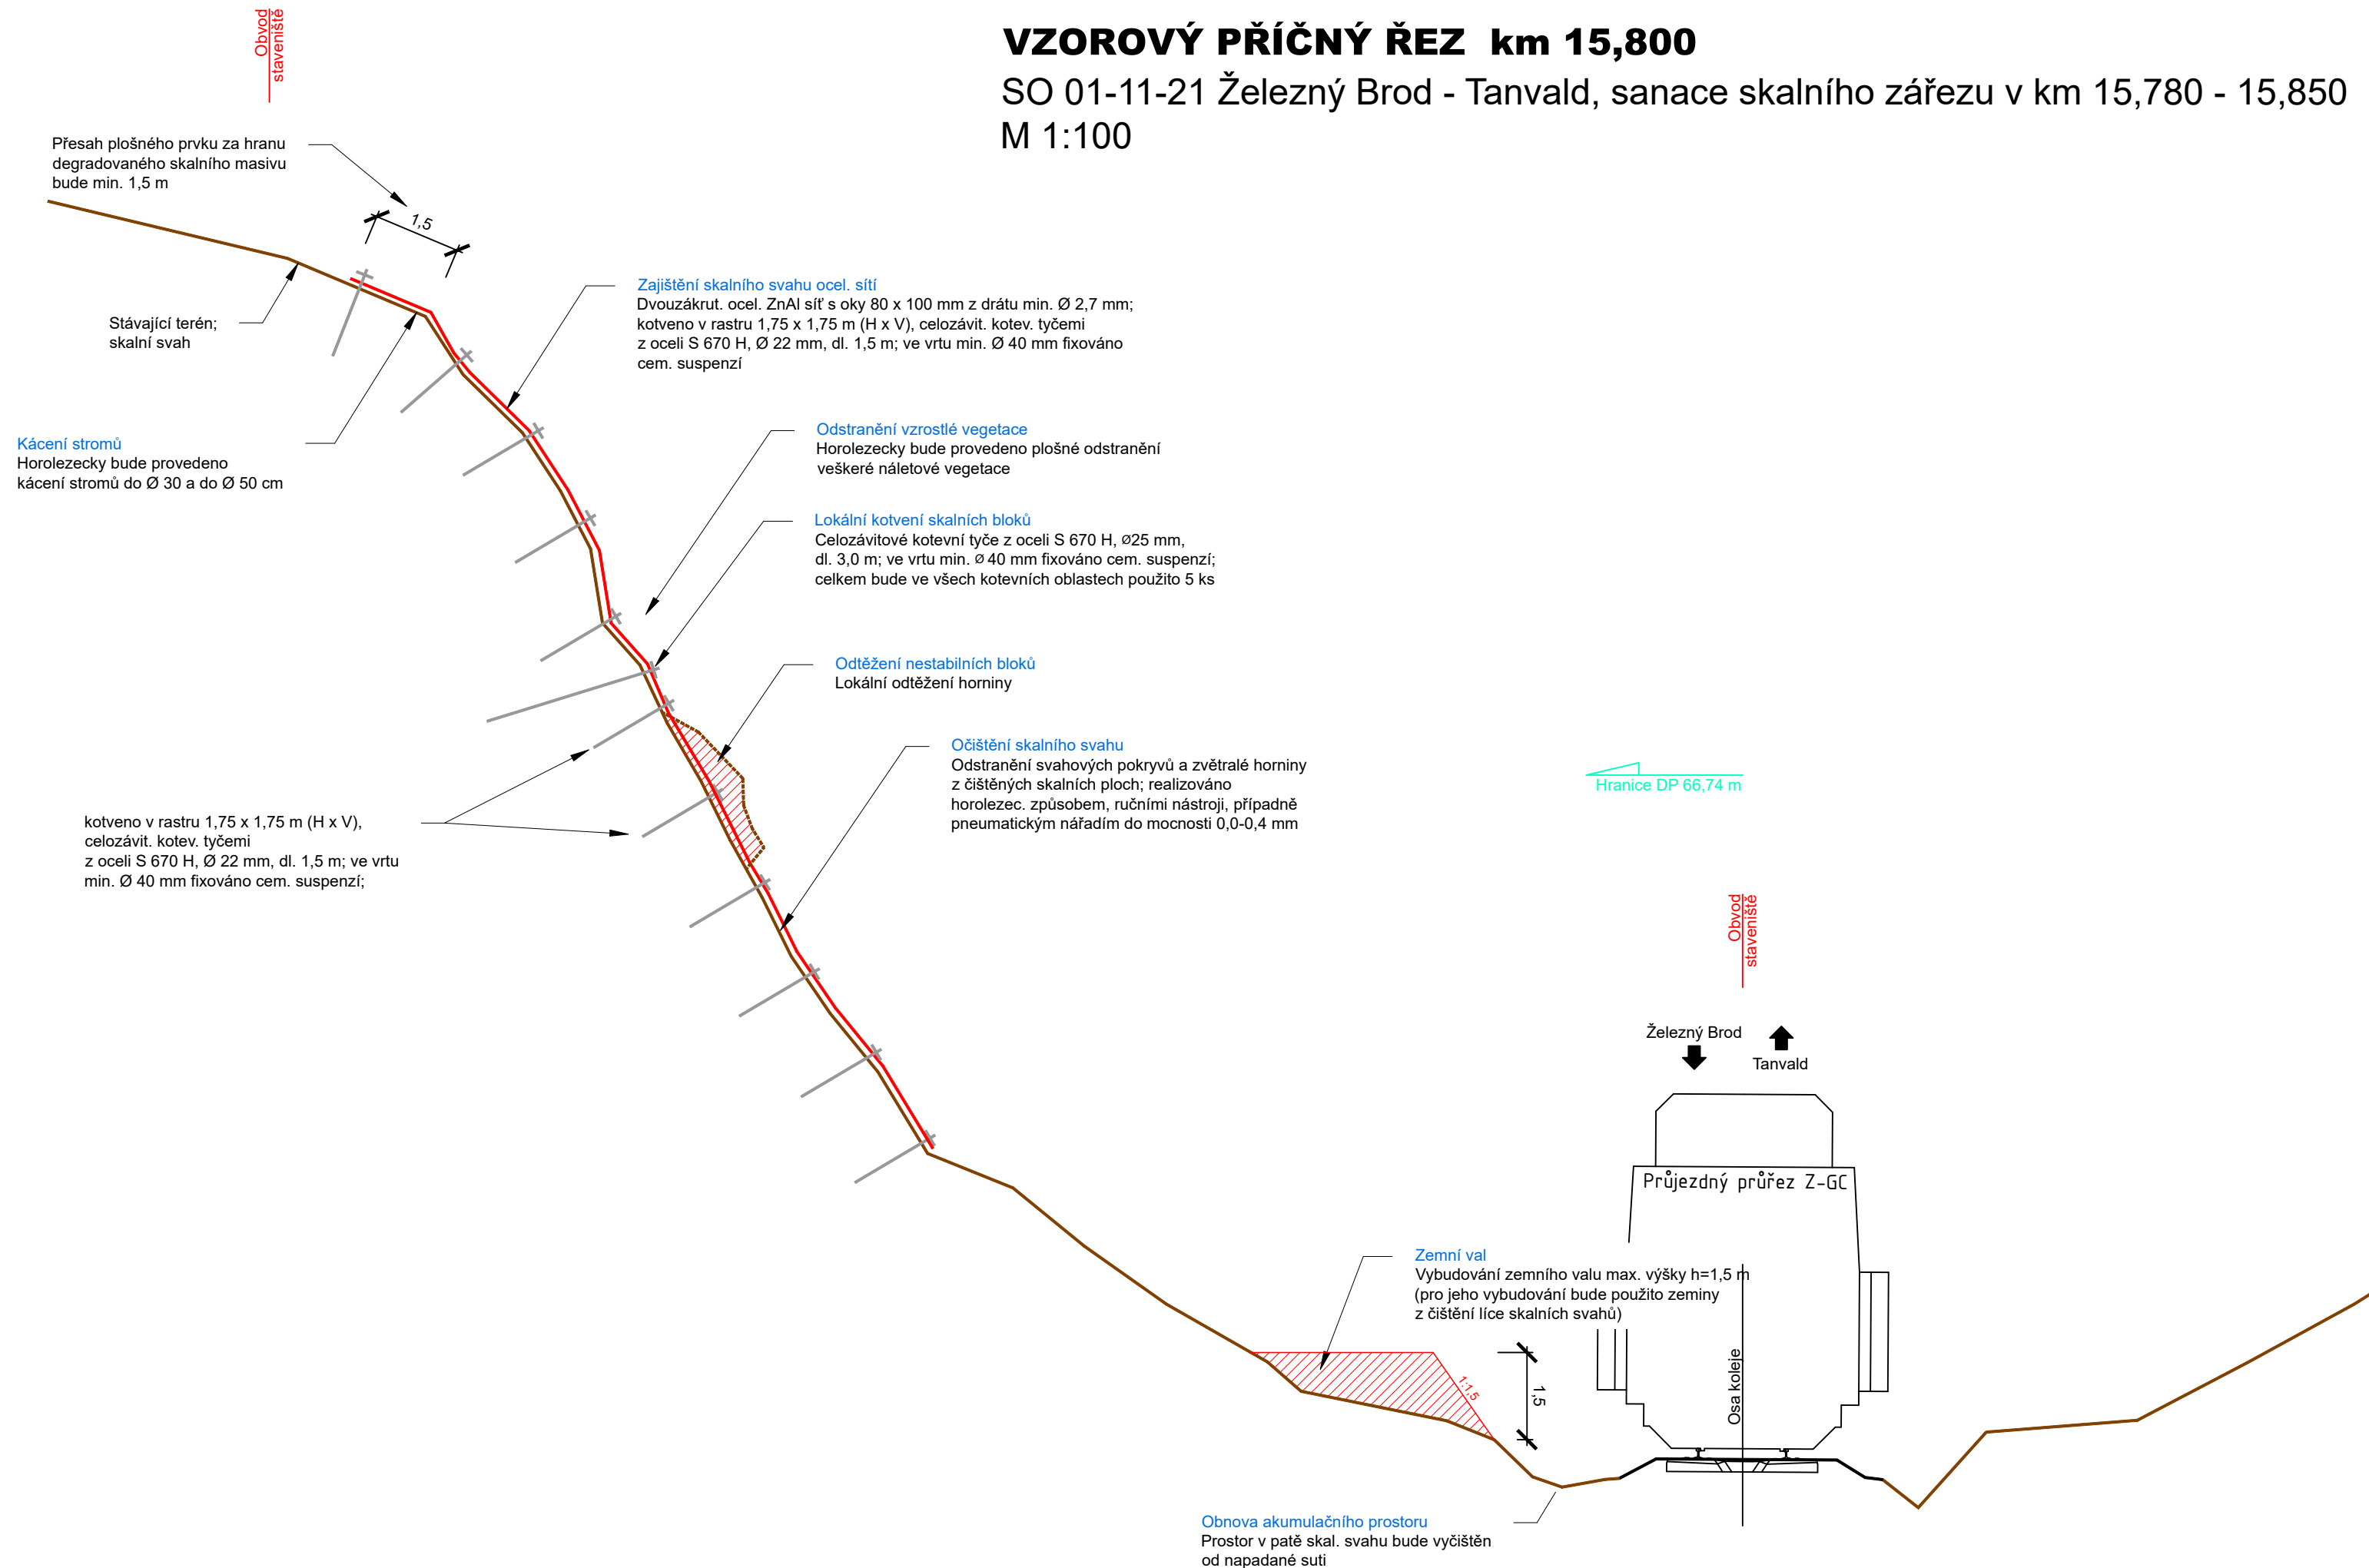

SO 01-11-21 Železný Brod - Tanvald, sanace skalního zářezu v km 15,780 - 15,850  
M 1:100



		EVROPSKÁ UNIE Evropské strukturální a investiční fondy Operační program Doprava			
Jiná ověření:				Paré:	
Orientační schéma:				Razítko oprávněné osoby:	
				Podpis: Datum:	
Revize:	Datum:	Popis:		Kontroloval:	
000	7. 12. 2022	Definitivní odevzdání dokumentace		Mgr. Pavel Tichý	
Stavebník/Investor:		Správa železnic, státní organizace			
Adresa:		Dlážděná 1003/7, 110 00 Praha 1		SPRÁVA ŽELEZNIC	
Zástupce investora:		Stavební správa západ			
Adresa:		Diamond Point, Ke Štvanici 656/3, 186 00 Praha 8 - Karlín			
Zhotovitel díla:		STRIXING + GEOTEC - skály Železný Brod-Tanvald			
Adresa:		Polní 4795, 430 01 Chomutov			
Kontakt:		T: +420 607 058 411 E: info@strixinzenyring.cz			
					
					
Zhotovitel objektu:		-			
Adresa:		-			
Kontakt:		-			
Hlavní projektant (HIP):		Mgr. Pavel Tichý		Specialista: Mgr. Pavel Tichý	
Název stavby/akce:		Zvýšení stability skalních masivů na trati Železný Brod - Tanvald		Označení investora: E618-S-4534/2021/PH	
				Označení zhotovitele: 7002/2021	
Název části:		Železniční spodek, skalní svahy		Označení části: D.2.1.1.1.21	
Název objektu/díle části:		Železný Brod - Tanvald, sanace skalního zářezu v km 15,780 - 15,850		Označení objektu/komplexu: SO 01-11-21	
Název přílohy:		Vzorový příčný řez		Číslo přílohy: D.2.1.1.1.21.3	
Název díle části přílohy:		-			
Odpovědný projektant:		Zpracovatel přílohy:		Stupeň dokumentace:	
Ing. Otakar Hasík		Ing. Eliška Pilařová		DUSP + PDPS	
Kraj:		Katastrální území:		Smluvní datum zpracování:	
Liberecký		Velké Hamry [563838]		7. 12. 2022	
Označení investora::		Stupeň dokumentace: Část:		Podobojekt:	
1 2 Příloha:	
Souřadný systém: S-JTSK				Revize:	