


M 1:250

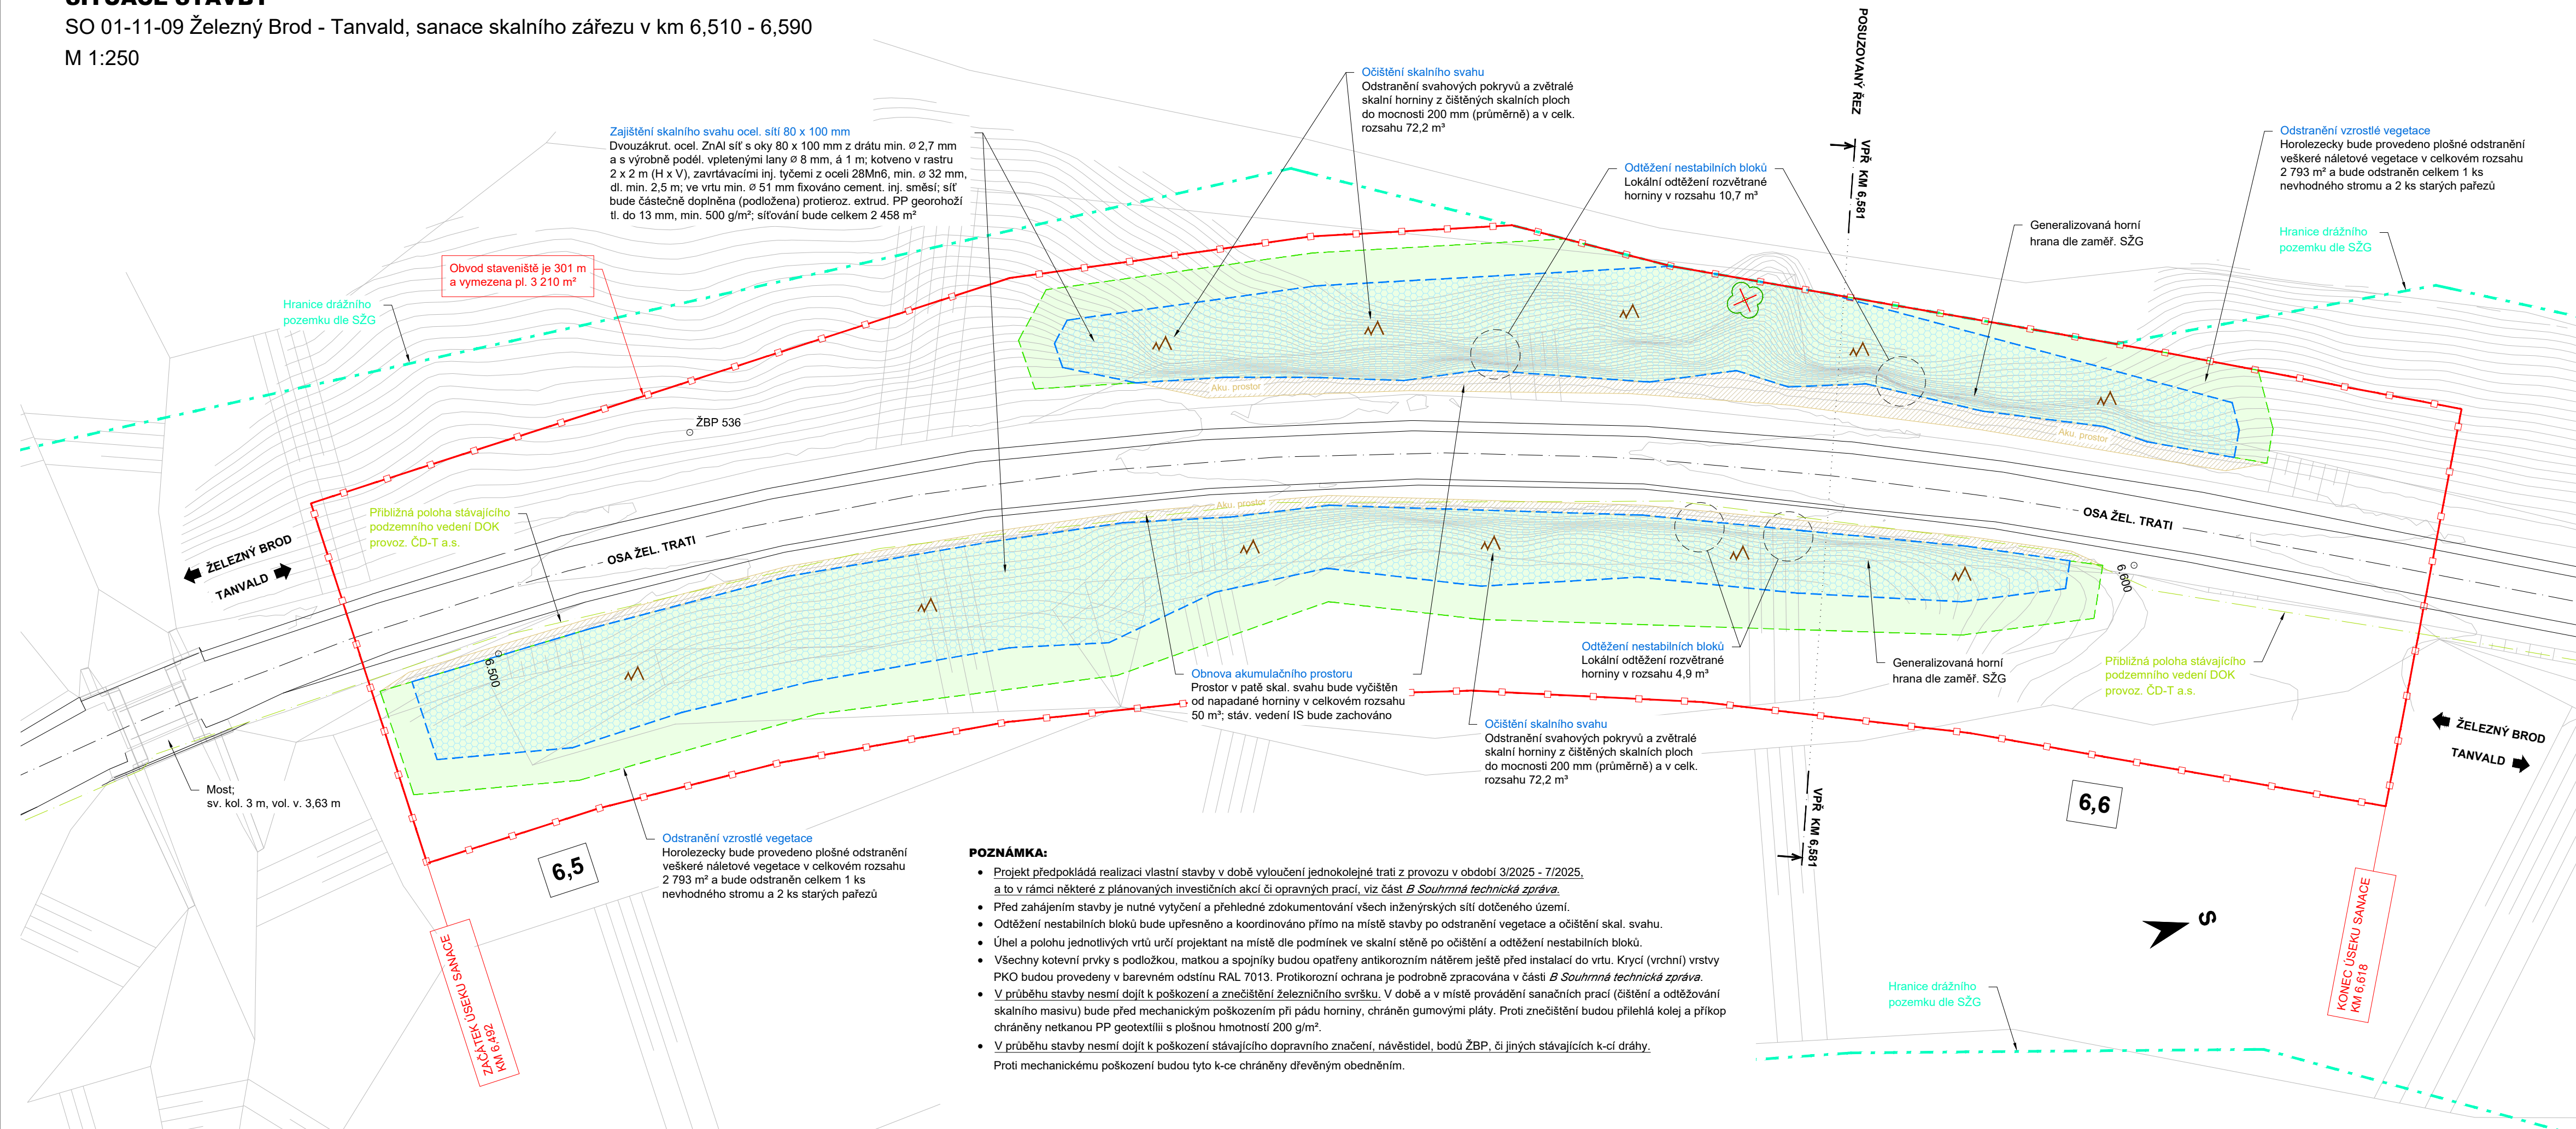

 <div>EVROPSKÁ UNIE Evropské strukturální a investiční fondy Operační program Doprava</div>		<div>Ministerstvo dopravy Státní fond dopravní infrastruktury</div> 	
Jiná ověření:		Paré:	
Orientační schéma:		Razítko oprávněné osoby:	
		Podpis: _____ Datum: _____	
Revize:	Datum:	Popis:	Kontroloval:
000	7. 12. 2022	Definitivní odevzdání dokumentace	Mgr. Pavel Tichý
Stavebník/Investor:		Správa železnic, státní organizace	
Adresa:		Dlážděná 1003/7, 110 00 Praha 1	
Zástupce investora:		Stavební správa západ	
Adresa:		Diamond Point, Ke Štvanici 656/3, 186 00 Praha 8 - Karlín	
		 SPRÁVA ŽELEZNIC	
Zhotovitel díla:		STRIXING + GEOTEC - skály Železný Brod-Tanvald	
Adresa:		Polní 4795, 430 01 Chomutov	
Kontakt:		T: +420 607 058 411 E: info@strixingenyring.cz	
		 GEOTEC GS 	
Zhotovitel objektu:		-	
Adresa:		-	
Kontakt:		-	
Hlavní projektant (HIP):		Mgr. Pavel Tichý	Specialista: Mgr. Pavel Tichý
Název stavby/akce:		Zvýšení stability skalních masivů na trati Železný Brod - Tanvald	
		Označení investora: E618-S-4534/2021/PH	
		Označení zhotovitele: 7002/2021	
Název části:		Železniční spodek, skalní svahy	
		Označení části: D.2.1.1	
Název objektu/díleč části:		Železný Brod - Tanvald, sanace skalního zářezu v km 6,510 - 6,590	
		Označení objektu/komplexu: SO 01-11-09	
Název přílohy:		Situační stavby	
		Číslo přílohy: D.2.1.1.1.9.2	
Název díleč části přílohy:		-	
Odpovědný projektant:		Zpracovatel přílohy:	Měřítka: 1:250
Ing. Ondřej Holý, Ph.D.		Ing. Matuš Klínčůch	Formáty: 4 x A4
Kraj:		Katastrální území:	TUDU:
Liberecký		Vlastibor u Železného Brodu	166102 Železný Brod - Velké Hamry
		Smluvní datum zpracování: 7. 12. 2022	
Označení investora:..		Stupeň dokumentace: Číslo:	
1 2 3 4 5 6 7 8 9 10 11 12 13 14 15 16 17 18 19 20 21 22 23 24 25 26 27 28 29 30 31 32 33 34 35 36 37 38 39 40 41 42 43		Objekt: Podobjekt: Příloha: Revize:	
Souřadný systém: S-JTSK			