


KOORDINAČNÍ SITUAČNÍ VÝKRES

SO 01-11-20 Železný Brod - Tanvald, sanace skalního zářezu v km 11,850-11,970

M 1:500

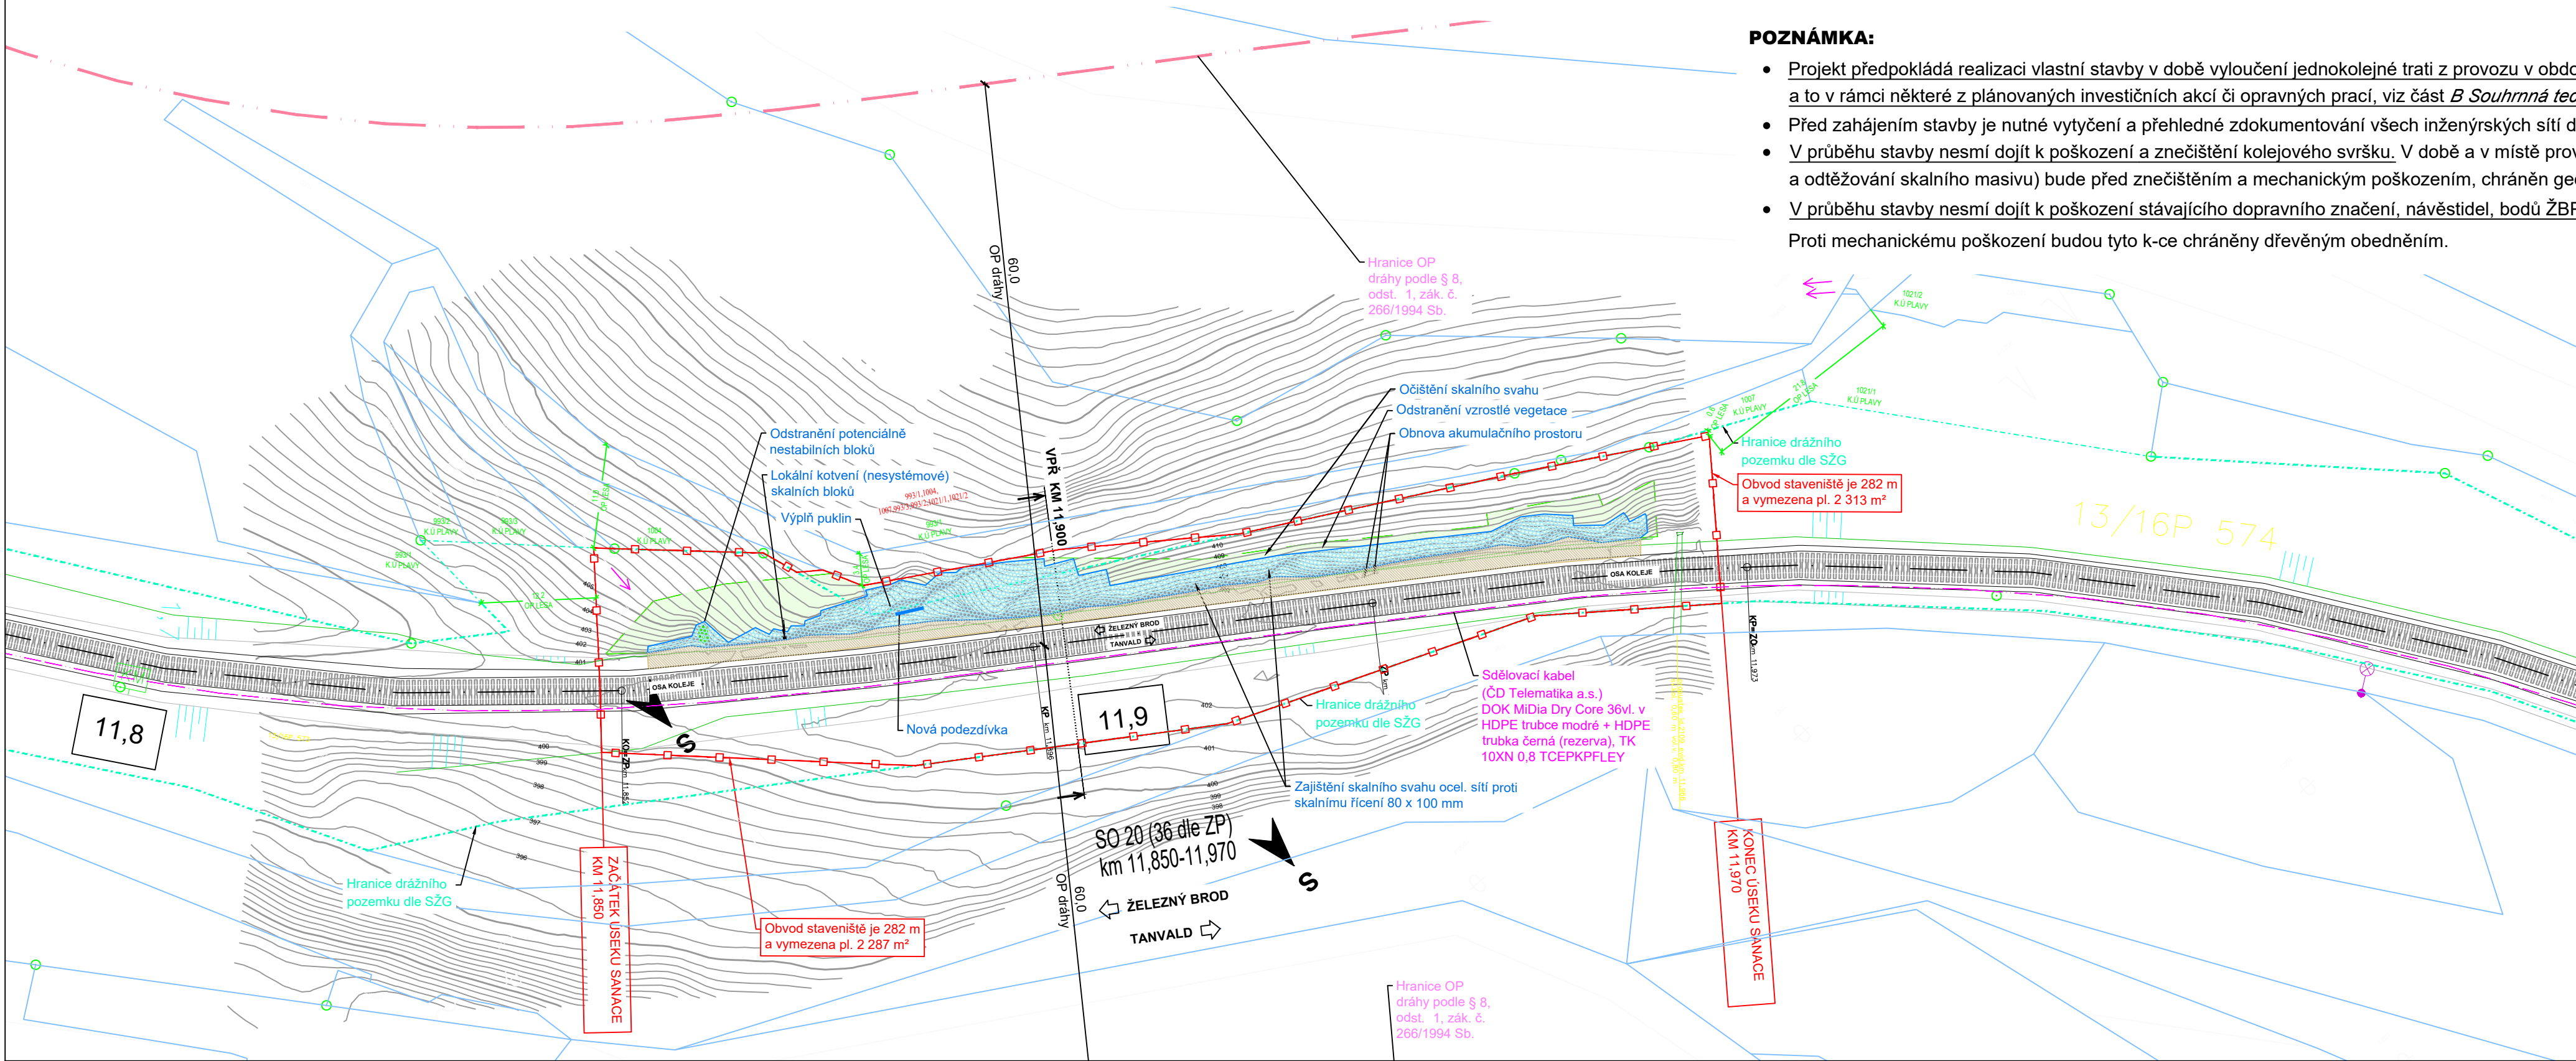

POZNÁMKA:

- Projekt předpokládá realizaci vlastní stavby v době vyloučení jednokolejné trati z provozu v období 3/2025 - 7/2025, a to v rámci některé z plánovaných investičních akcí či opravných prací, viz část *B Souhrnná technická zpráva*.
- Před zahájením stavby je nutné vytyčení a přehledné zdokumentování všech inženýrských sítí dotčeného území.
- V průběhu stavby nesmí dojít k poškození a znečištění kolejového svršku. V době a v místě provádění sanačních prací (čištění a odtěžování skalního masivu) bude před znečištěním a mechanickým poškozením, chráněn geotextilií a gumovými pláty.
- V průběhu stavby nesmí dojít k poškození stávajícího dopravního značení, návěstidel, bodů ŽBP, či jiných stávajících k-cí dráhy. Proti mechanickému poškození budou tyto k-ce chráněny dřevěným obedněním.

TABULKA ZÁBORŮ STAVBY

| Pozemek, parcela č. | Katastrální území | Výměra dle KN [m²] | Způsob využití, druh pozemku | Dočasný zábor [m²] | Trvalý zábor [m²] | Vlastníci, jiní oprávnění dle KN |
|---------------------|-------------------|--------------------|------------------------------|--------------------|-------------------|---|
| 54/1 | Plavy | 39 139 | dráha, ost. pl. | 2 191 | 0 | Česká republika, hospodář SŽ, s. o., Díazdění 1003/7, Nové Město, 110 00 Praha 1 |
| 1007 | Plavy | 198 | lesní pozemek | 84 | 0 | Brůnová Michaela Ing., Školská 692/26, Nové Město, 11000 Praha 1 |
| 1004 | Plavy | 211 | lesní pozemek | 13 | 0 | Brůnová Michaela Ing., Školská 692/26, Nové Město, 11000 Praha 1 |



EVROPSKÁ UNIE
Evropské strukturální a investiční fondy
Operační program Doprava

Ministerstvo dopravy

Státní fond dopravní infrastruktury



Jiná ověření:

Paré:

Orientační schéma:

Razítko oprávněné osoby:

Podpis:

Datum:

Revize:

Datum:

Popis:

Kontroloval:

000

7. 12. 2022

Definitivní odevzdání dokumentace

Mgr. Pavel Tichý

Stavebník/Investor:

SPRÁVA ŽELEZNIC, státní organizace

Adresa:

Díazdění 1003/7, 110 00 Praha 1

Zástupce investora:

Stavební správa západ

Adresa:

Diamond Point, Ke Štvanici 656/3, 186 00 Praha 8 - Karlín



Zhotovitel díla:

STRIXING + GEOTEC - skály Železný Brod-Tanvald

Adresa:

Polní 4795, 430 01 Chomutov

Kontakt:

T: +420 607 058 411

E: info@strixinzenyring.cz



Zhotovitel objektu:

Adresa:

Kontakt:

Hlavní projektant (HIP): Mgr. Pavel Tichý

Specialista: Mgr. Pavel Tichý

Název stavby/akce:

**Zvýšení stability skalních masivů
na trati Železný Brod - Tanvald**

Označení investora:

E618-S-4534/2021/PH

Označení zhotovitele:

7002/2021

Název části:

Železniční spodek, skalní svahy

Označení části:

C

Název objektu/díle části:

**Železný Brod - Tanvald,
sanace skalního zářezu v km 11,850-11,970**

Označení objektu/komplexu:

SO 01-11-20

Název přílohy:

Koordináční situační výkres

Číslo přílohy:

C.2.20

Odpovědný projektant:

Zpracovatel přílohy:

Měřítko:

1:500

Ing. Otakar Hasík

Ing. Eliška Pilařová

Formáty:

4 x A4

Kraj:

Katastrální území:

TUDU:

166102 Železný Brod - Velké Hamry

Liberecký

Plavy [721581]

Stupeň dokumentace:

DUSP + PDPS

Označení investora:

Stupeň dokumentace:

Část:

Objekt:

Podoba:

Příloha:

Revize:

7 2 3 4 

Souřadný systém: S-JTSK