


SITUACE STAVBY
SO 01-11-17 Železný Brod - Tanvald, sanace skalního zářezu v km 10,715 - 10,770
M 1:250

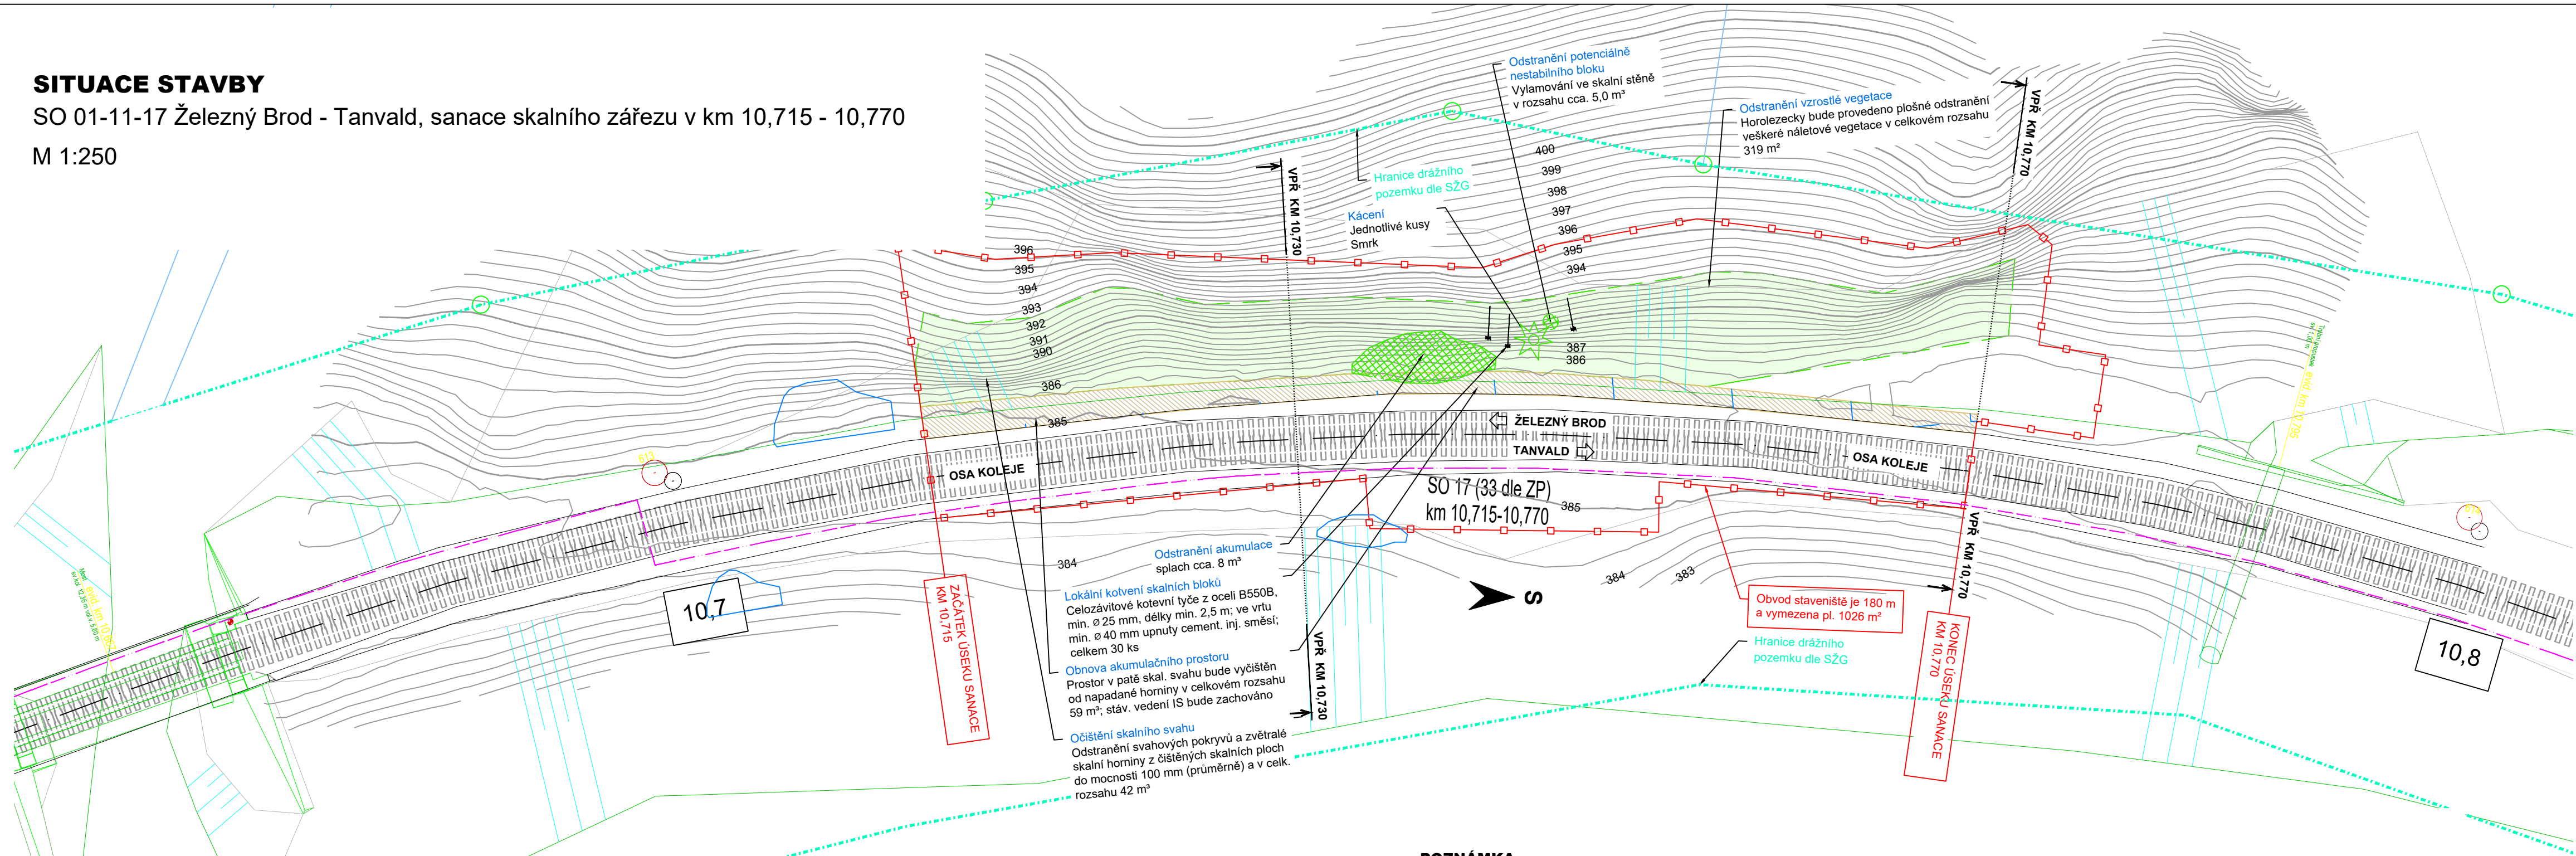

POZNÁMKA:

- Projekt předpokládá realizaci vlastní stavby v době vyloučení jednokolejné trati z provozu v období 3/2025 - 7/2025, a to v rámci některé z plánovaných investičních akcí či opravných prací, viz část *B Souhrnná technická zpráva*.
- Před zahájením stavby je nutné vytyčení a přehledné zdokumentování všech inženýrských sítí dotčeného území.
- Odtěžení nestabilních bloků bude upřesněno a koordinováno přímo na místě stavby po odstranění vegetace a očištění skal. svahu.
- Úhel a polohu jednotlivých vrtů určí projektant na místě dle podmínek ve skalní stěně po očištění a odtěžení nestabilních bloků.
- Všechny kotvení prvky s podložkou, matkou a spojníky budou opatřeny antikorozním nátěrem ještě před instalací do vrtu. Krycí (vrchní) vrstvy PKO budou provedeny v barevném odstínu RAL 7013. Protikorozní ochrana je podrobně zpracována v části *B Souhrnná technická zpráva*.
- V průběhu stavby nesmí dojít k poškození a znečištění železničního svršku. V době a v místě provádění sanačních prací (čištění a odtěžování skalního masivu) bude před znečištěním a mechanickým poškozením, chráněn geotextilií a gumovými pláty.
- V průběhu stavby nesmí dojít k poškození stávajícího dopravního značení, návěstidel, bodů ŽBP, či jiných stávajících k-cí dráhy.

Proti mechanickému poškození budou tyto k-ce chráněny dřevěným obedněním.

		EVROPSKÁ UNIE Evropské strukturální a investiční fondy Operační program Doprava		Ministerstvo dopravy Státní fond dopravní infrastruktury	
Jiná ověření:				Paré:	
Orientační schéma:				Razítko oprávněné osoby:	
Revize:				Datum:	
000				7. 12. 2022	
Popis:				Kontroloval:	
Definitivní odevzdání dokumentace				Mgr. Pavel Tichý	
Stavebník/Investor:				Správa železnic, státní organizace	
Adresa:				Dlážděná 1003/7, 110 00 Praha 1	
Zástupce investora:				Stavební správa západ	
Adresa:				Diamond Point, Ke Štvanici 656/3, 186 00 Praha 8 - Karlín	
Zhotovitel díla:				STRIXING + GEOTEC - skály Železný Brod-Tanvald	
Adresa:				Polná 4795, 430 01 Chomutov	
Kontakt:				T: +420 607 058 411 E: info@strixinzenyring.cz	
Zhotovitel objektu:				-	
Adresa:				-	
Kontakt:				-	
Hlavní projektant (HIP):				Mgr. Pavel Tichý	
Specialista:				Mgr. Pavel Tichý	
Název stavby/akce:		Zvýšení stability skalních masivů na trati Železný Brod - Tanvald		Označení investora:	
				E618-S-4534/2021/PH	
Název části:		Železniční spodek, skalní svahy		Označení zhotovitele:	
				7002/2021	
Název objektu/díle části:		Železný Brod - Tanvald, sanace skalního zářezu v km 10,715-10,770		Označení části:	
				D.2.1.1.1	
Název přílohy:		Situace stavby		Označení objektu/komplexu:	
Název díle části přílohy:		-		SO 01-11-17	
Odpovědný projektant:		Zpracovatel přílohy:		Číslo přílohy:	
Ing. Otakar Hasík		Ing. Eliška Pilařová		D.2.1.1.1.17.2	
Kraj:		Katastrální území:		Stupeň dokumentace:	
Liberecký		Držkov [632732]		DUSP + PDPS	
		166102 Železný Brod - Velké Hamry		Smluvní datum zpracování:	
				7. 12. 2022	
Označení investora:		Stupeň dokumentace:		Číslo:	
7		8		9	
2		3		4	
5		6		7	
10		11		12	
13		14		15	
16		17		18	
19		20		21	
22		23		24	
25		26		27	
28		29		30	
31		32		33	
34		35		36	
37		38		39	
40		41		42	
43					
Souřadný systém: S-JTSK					