


SITUACE STAVBY

SO 01-11-20 Železný Brod - Tanvald, sanace skalního zářezu v km 11,850-11,970

M 1:250

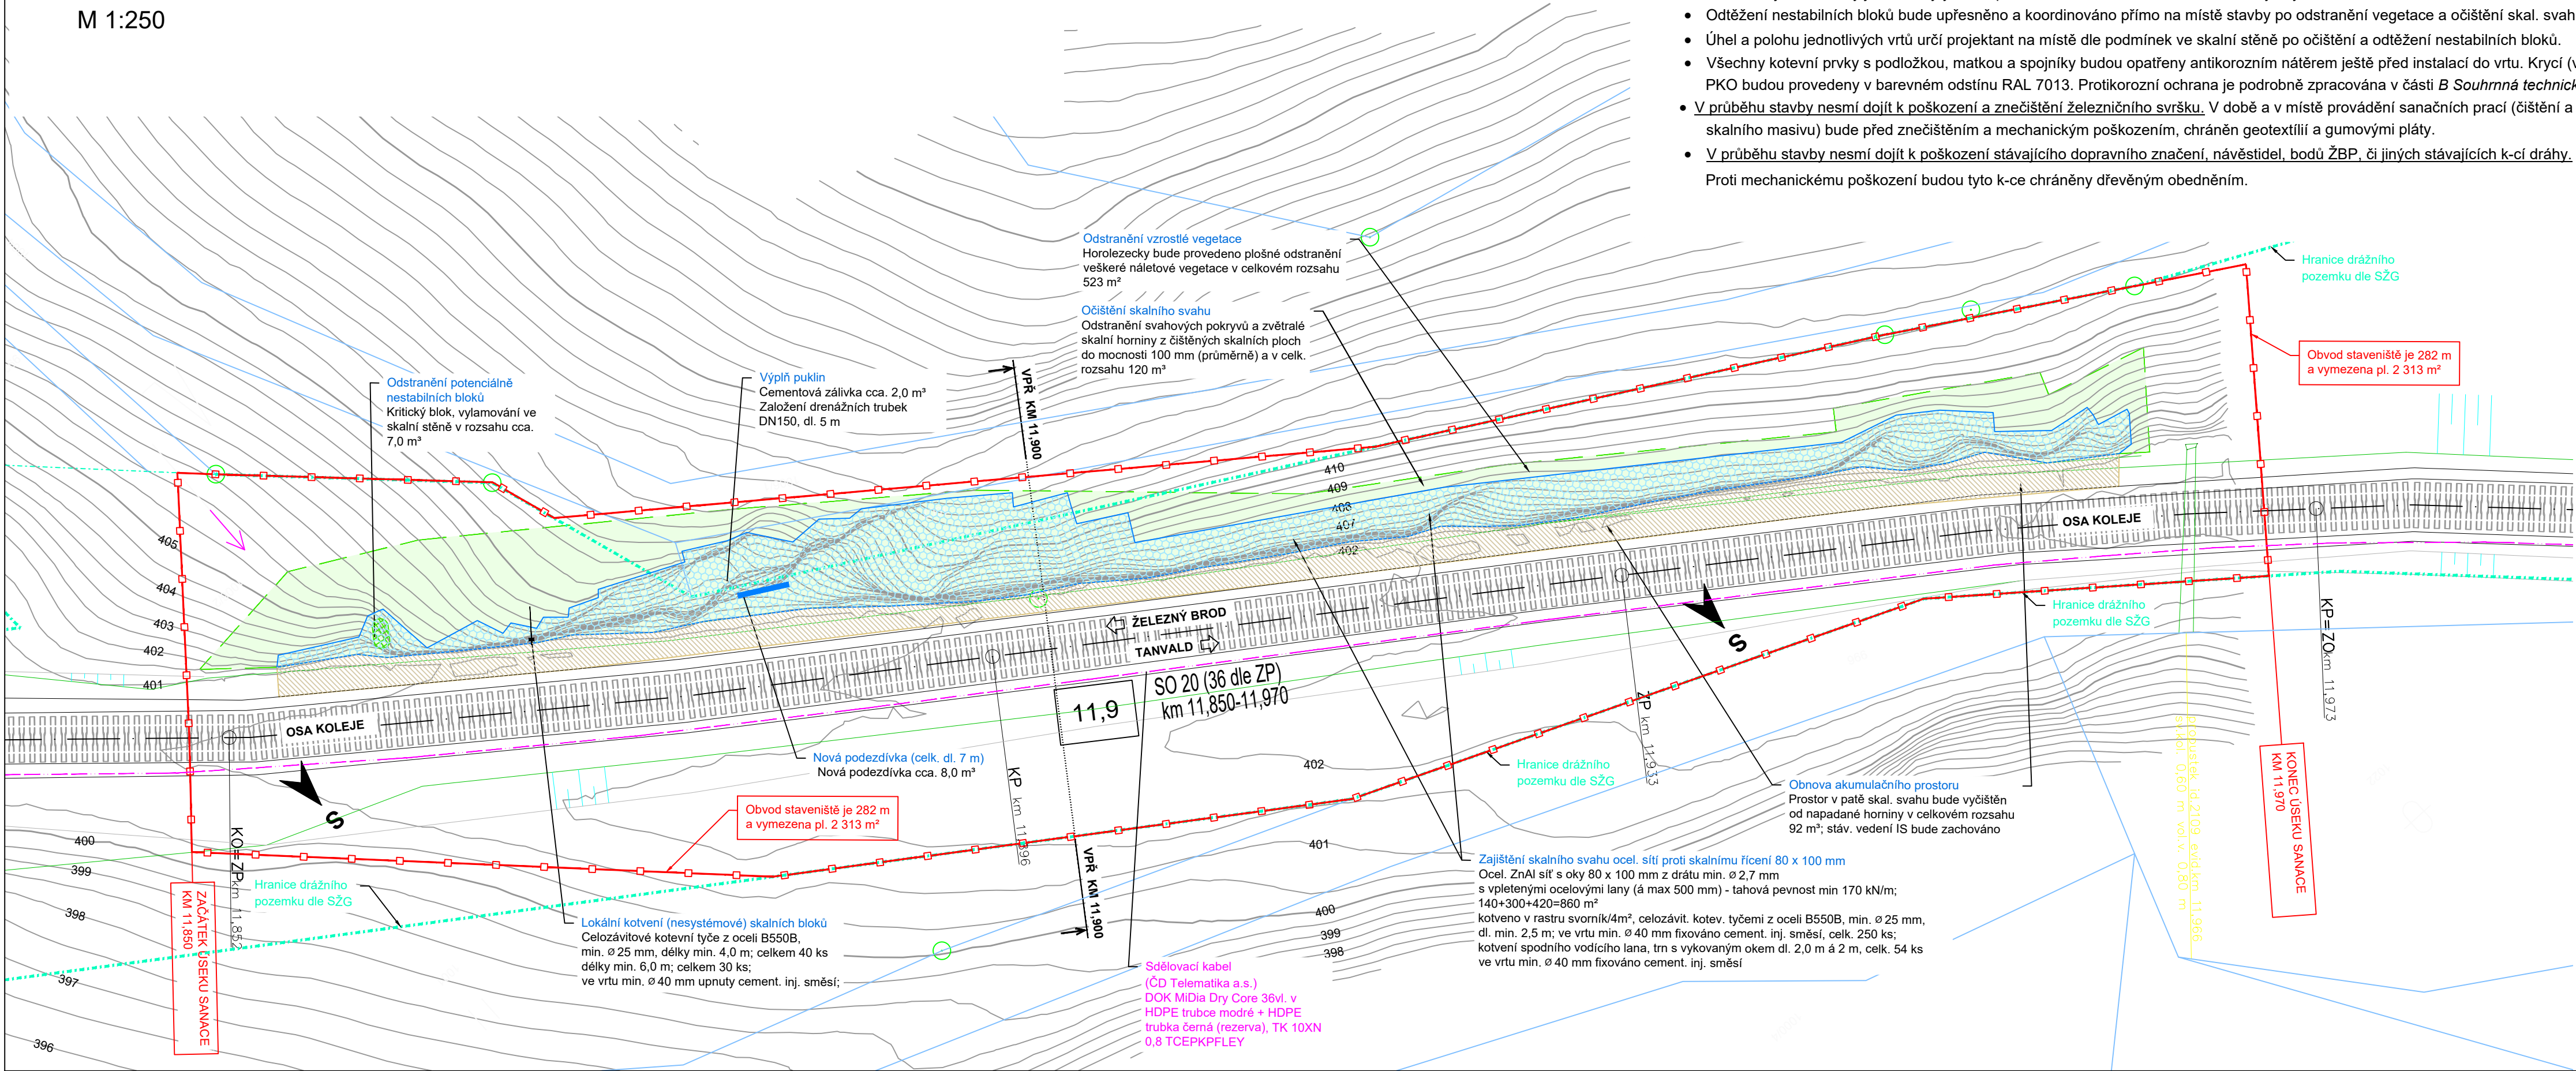

POZNÁMKA:

- Projekt předpokládá realizaci vlastní stavby v době vyloučení jednokolejné trati z provozu v období 3/2025 - 7/2025, a to v rámci některé z plánovaných investičních akcí či opravných prací, viz část B Souhrnná technická zpráva.
- Před zahájením stavby je nutné vytyčení a přehledné zdokumentování všech inženýrských sítí dotčeného území.
- Odtěžení nestabilních bloků bude upřesněno a koordinováno přímo na místě stavby po odstranění vegetace a očištění skal. svahu.
- Úhel a polohu jednotlivých vrtů určí projektant na místě dle podmínek ve skalní stěně po očištění a odtěžení nestabilních bloků.
- Všechny kotevní prvky s podložkou, matkou a spojníky budou opatřeny antikoročním nátěrem ještě před instalací do vrtu. Krycí (vrchní) vrstvy PKO budou provedeny v barevném odstínu RAL 7013. Protikorozní ochrana je podrobně zpracována v části B Souhrnná technická zpráva.
- V průběhu stavby nesmí dojít k poškození a znečištění železničního svršku. V době a v místě provádění sanačních prací (čištění a odtěžování skalního masivu) bude před znečištěním a mechanickým poškozením, chráněn geotextilií a gumovými pláty.
- V průběhu stavby nesmí dojít k poškození stávajícího dopravního značení, návěstidel, bodů ŽBP, či jiných stávajících k-cí dráhy. Proti mechanickému poškození budou tyto k-ce chráněny dřevěným obedněním.



EVROPSKÁ UNIE
Evropské strukturální a investiční fondy
Operační program Doprava

Ministerstvo dopravy

Státní fond dopravní infrastruktury



Jiná ověření:		Paré:	
Orientační schéma:		Razítko oprávněné osoby:	
Revize:		Datum:	
000		7. 12. 2022	
Popis:		Kontroloval:	
Definitivní odevzdání dokumentace		Mgr. Pavel Tichý	
Podpis:		Datum:	

Stavebník/Investor:	Správa železnic, státní organizace	
Adresa:	Dlážděná 1003/7, 110 00 Praha 1	
Zástupce investora:	Stavební správa západ	
Adresa:	Diamond Point, Ke Štvanici 656/3, 186 00 Praha 8 - Karlín	

Zhotovitel díla:	STRIXING + GEOTEC - skály Železný Brod-Tanvald	
Adresa:	Polní 4795, 430 01 Chomutov	
Kontakt:	T: +420 607 058 411 E: info@strixingzenyring.cz	
Zhotovitel objektu:	-	

Adresa:	-
Kontakt:	-
Hlavní projektant (HIP):	Mgr. Pavel Tichý
Specialista:	Mgr. Pavel Tichý

Název stavby/akce:	Zvýšení stability skalních masivů na trati Železný Brod - Tanvald		Označení investora:
			E618-S-4534/2021/PH
Název části:	Železniční spodek, skalní svahy		Označení zhotovitele:
			7002/2021
Název objektu/díle části:	Železný Brod - Tanvald, sanace skalního zářezu v km 11,850-11,970		Označení části:
			D.2.1.1.1
Název přílohy:	Situace stavby		Označení objektu/komplexu:
			SO 01-11-20
Název díle části přílohy:	-		Číslo přílohy:
			D.2.1.1.1.20.2
Odpovědný projektant:	Zpracovatel přílohy:	Měřítko:	Stupeň dokumentace:
Ing. Otakar Hasík	Ing. Eliška Pilařová	1:250	DUSP + PDPS
Kraj:	Katastrální území:	Formáty:	
Liberecký	Plavý [721581]	4 x A4	
		TUDU:	Smluvní datum zpracování:
		166102 Železný Brod - Velké Hamry	7. 12. 2022

Označení investora:	Stupeň dokumentace:	Část:	Objekt:	Podobjekt:	Příloha:	Revize:
1	2	3	4	5	6	7
8	9	10	11	12	13	14
15	16	17	18	19	20	21
22	23	24	25	26	27	28
29	30	31	32	33	34	35
36	37	38	39	40	41	42
43						

Souřadný systém: S-JTSK