


HRUŠOVÁ ZASTÁVKA

ŽST CEREKVICE NAD LOUČNOU

CEREKVICE N. L. ZASTÁVKA

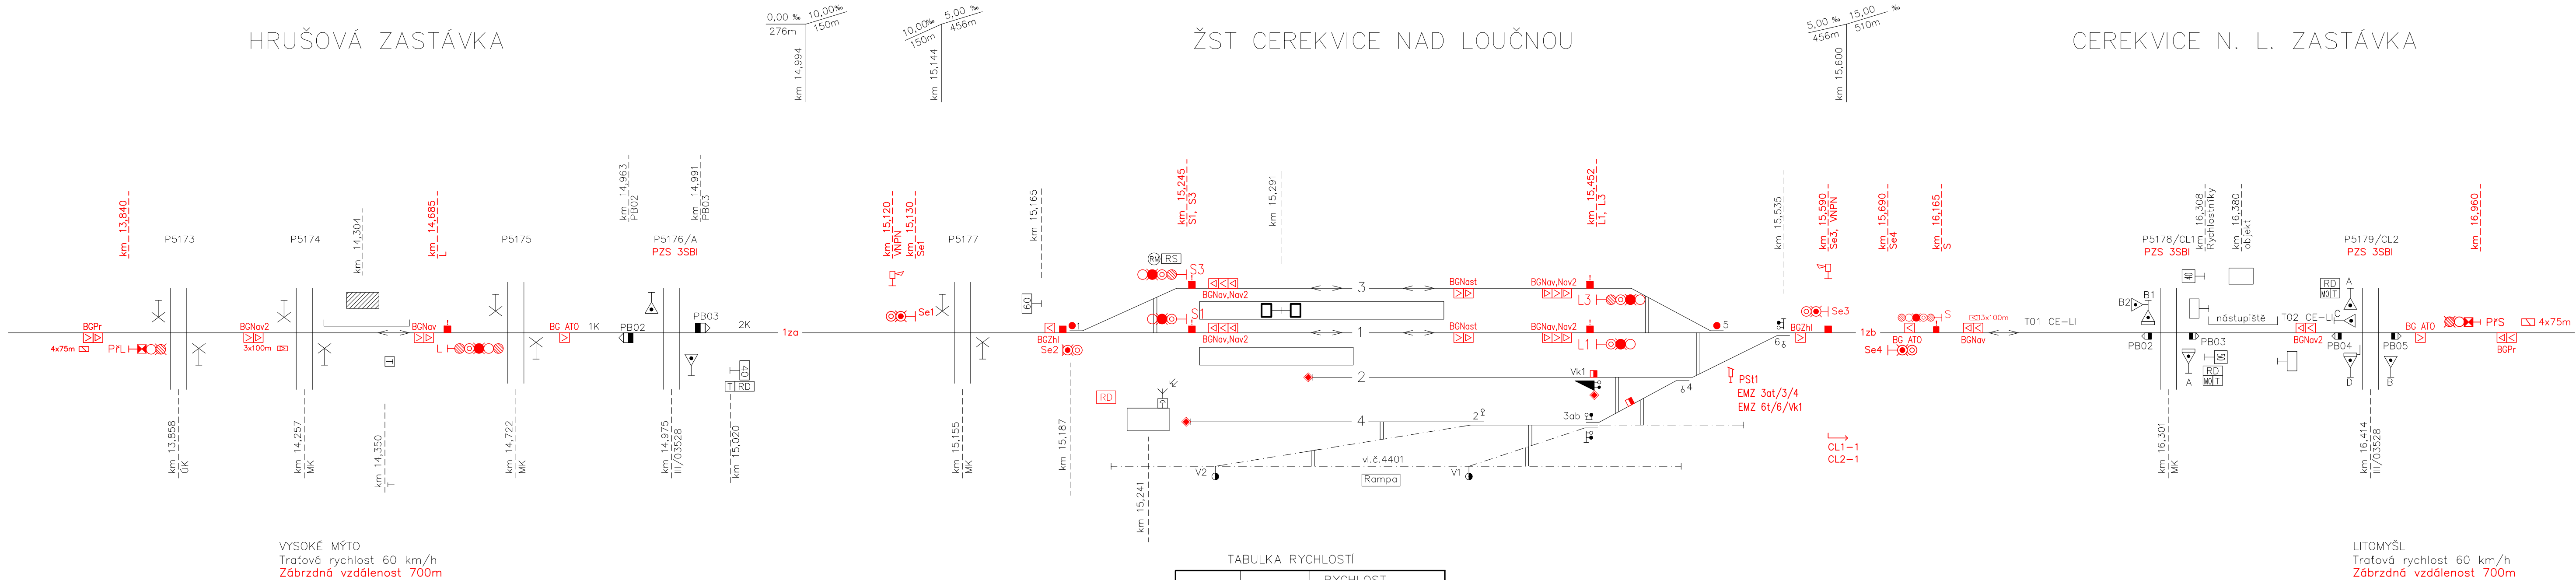

PO PŘIPOMÍNKOVÉM ŘÍZENÍ

16.2.2024

<div><div><div>signal</div><div>PROJEKT</div></div><div>PRAC. HRADEC KRÁLOVÉ</div></div>		Jméno	Podpis	ZAKÁZKOVÉ ČÍSLO	ČÍSLO SOUPRAVY:
	NAVRHL:	Ing. Boguaj		22-082-05-113	
	KONTROLOVAL:	Ing. Kryl		DATUM: 2/2024	
Stavba: Implementace ETCS regional Choceň – Litomyšl				STUPEŇ:	ZP
Situační schéma Cerekvice nad Loučnou				ČÍSLO VÝKRESU:	
					0203