


NAVRHOVANÝ STAV

Změna č. 2
Doplnění krycích návěstidel
Změna zábrzdné vzdálenosti
Změna označení přejezdů a PB
Zpracováno: 1.3.2023
Ing. Miroslav Vacek

Vypracoval: Pavel Pabišil	Zodp. projektant: ing. Jiří Strážinek	Kontroloval: Ing. Petr Burda	
Kraj: Pardubický	Tratový úsek/Obec: Choceně – Vysoké Mýto		
Investor SŽDC s.o., Dlážďená 1003/7, 110 00 Praha 1			
Akce:			Formát 6 A4
Oprava PZS v km 2,595 (P5156) trati 018 Choceně – Litomyšl,			1/2019
úsek Choceně – Vysoké Mýto			Účel P (Projekt)
			Č. zakázky 3110-18-134
			Změna Č. kopie
PS 01 – Zabezpečovací zařízení			Měřítko
Obsah výkresu:			Část dokumentace Č. výkresu
Situační schéma			D.1.3 .06

13.2.2024

 PRAC. HRADEC KRÁLOVÉ		Jméno	Podpis	ZAKÁZKOVÉ ČÍSLO	ČÍSLO SOUPRAVY:
	NAVRHL:	Ing. Boguaj		22-082-05-113	
	KONTROLOVAL:	Ing. Kryl		DATUM: 2/2024	
Stavba: Implementace ETCS regional Choceň – Litomyšl				STUPEŇ: ZP	0211
Situační schéma Choceň – Vysoké Mýto				ČÍSLO VÝKRESU:	

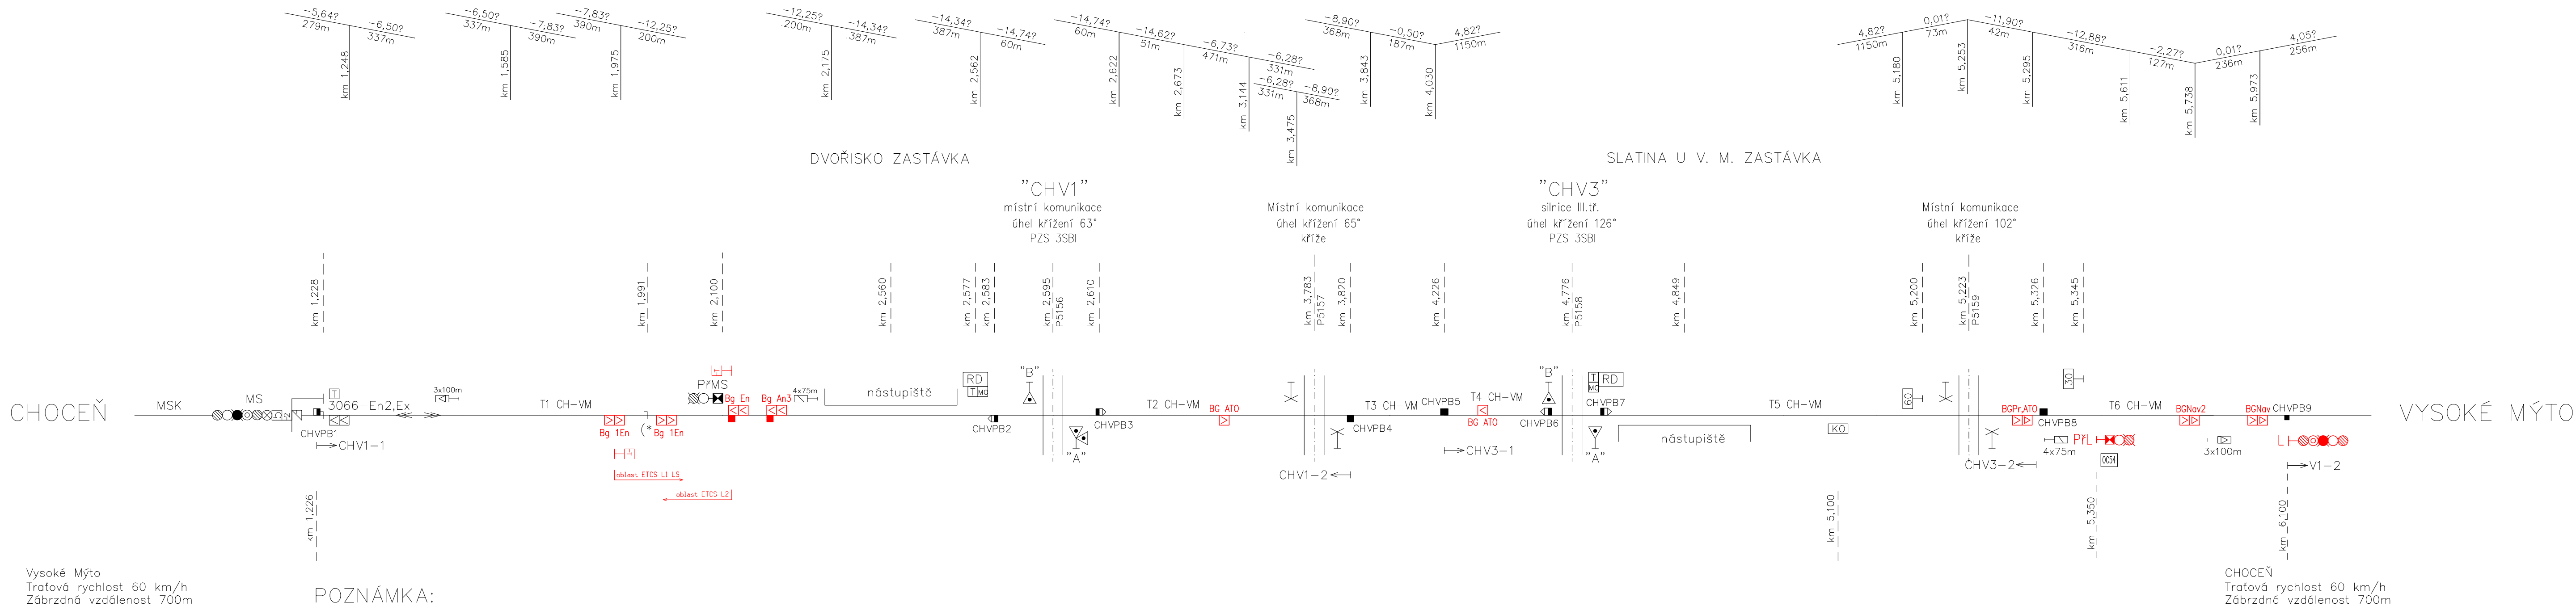

POZNÁMKA:
OC, NDC venkovní technologická skříň

ÚSEK	POČÍTAČÍ BODY
T1 CH-VM	CHVPB1, CHVPB3
T2 CH-VM	CHVPB2, CHVPB4
T3 CH-VM	CHVPB4, CHVPB5
T4 CH-VM	CHVPB5, CHVPB7
T5 CH-VM	CHVPB6, CHVPB8
T6 CH-VM	CHVPB8, CHVPB9