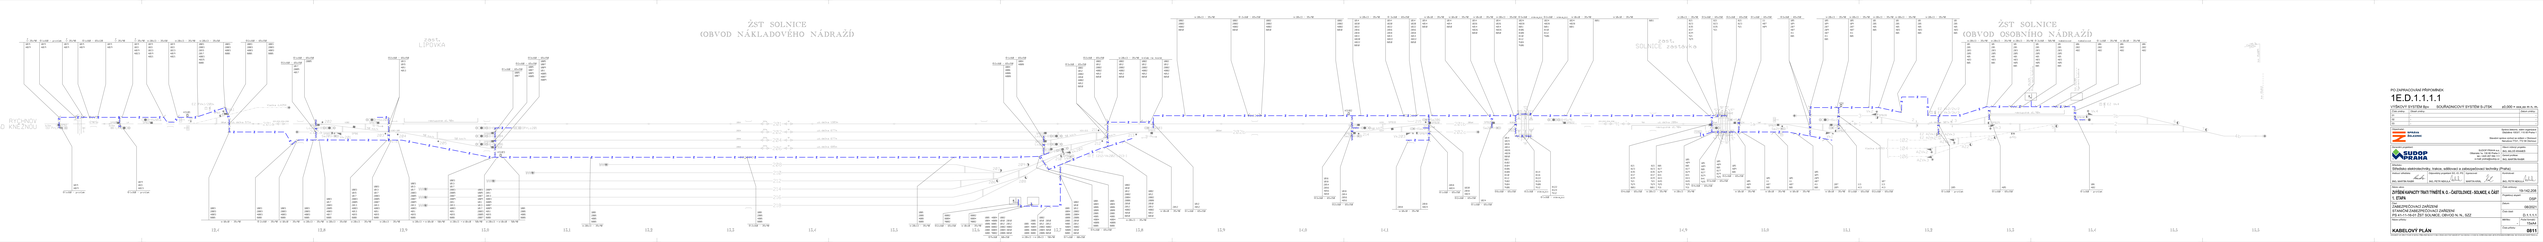

ŽST SOLNICE
(OBVOD NÁKLADOVÉHO NÁDRAŽÍ)
ŽST SOLNICE
(OBVOD OSOBNÍHO NÁDRAŽÍ)
RYCHNOV
NAD KNĚŽNOU
zast.
LIPOVKA
zast.
SOLNICE zastávka
EZ PVk1/201k
Vlečka č.4254
Vlečka č.4253
KS101
KS102
KS103
KS1
nástupiště dl. 90m
nástupiště dl. 90m
nástupiště dl. 90m
nástupiště dl. 90m
201a
201
202
204
206
208
210
212
214
216
218
201b
202b
202c
1a
1b
2
3
4
4b
5
6
7
102
104
106
Vk1
Vk2
Vk3
Vk4
Vk201
Vk202
Vk203
EZ Vk2/2t/2
EZ Vk3/3t/3
EZ Vk4
EZ AZVk1
EZ AZVk2
AZVk2
AZVk3
AZVk3
AZ1
AZ2
PSt1
[212/Vk202-213-]
50 km/h
u.z. délka 1203m
u.z. délka 677m
u.z. délka 677m
u.z. délka 685m
u.z. délka 571m
u.z. délka 208m
u.z. délka 307m
km 15,325
Prov. tech. budova
km 15,480
Výpravní budova
km 15,609
km 15,812
12,4
12,8
12,9
13,0
13,1
13,2
13,3
13,4
13,5
13,6
13,7
13,8
13,9
14,0
14,1
14,9
15,0
15,1
15,2
15,3
15,4
15,5
15,5
⊙1×160 - protlak
⊙2×160 - 65×150
⊙3×160 - 65×150
⊙1×160 - 65×150
⊙4×160 - 65×150
⊙6×160 - 65×150
⊙7×160 - 65×150
⊙9×160 - 80×150
⊙3×160 - 50×90
⊙2×160 - stávající
⊙1×160 - stávající
⊙3×160 - stávající
ш 20×13 - 35×90
ш 10×10 - 35×90
ш 20×13 - 35×50
ш 20×13 + ш 10×10 - 50×90
ш žlab na mostě
kabelovod
z

PO ZAPRACOVÁNÍ PŘIPOMÍNEK

1E.D.1.1.1.1

VÝŠKOVÝ SYSTÉM Bpv SOUŘADNICOVÝ SYSTÉM S-JTSK ±0,000 = xxx,xx m n. m.

Číslo změny:	Obsah změny:	Datum změny:
01	-	-
02	-	-
03	-	-

Objednatel:
SPRÁVA ŽELEZNIC
Správa železnic, státní organizace
Dlážděná 1003/7, 110 00 Praha 1
Stavební správa východ se sídlem v Olomouci
Nerudova 773/1, 772 58 Olomouc

Generální projektant:
SUDOP PRAHA
SUDOP PRAHA a.s.
Olšanská 1a, 130 80 Praha 3
tel.: +420 267 094 111
e-mail: praha@sudop.cz

Hlavní inženýr projektu:
ING. MILOŠ KRAMEŠ
Garant profese:
ING. MARTIN RAIBR

Středisko:
Středisko elektrotechniky, trakce, sdělovací a zabezpečovací techniky (Praha)

Vedoucí střediska:	Odpovědný projektant SO, IO, PS:	Vypracoval:	Kontroloval:
ING. MARTIN RAIBR	ING. PETR NEKULA	MARTIN KRÁL	ING. PETR NEKULA

Název akce:
ZVÝŠENÍ KAPACITY TRATI TÝNIŠTĚ N. O. - ČASTOLOVICE - SOLNICE, 4. ČÁST 1. ETAPA

Číslo smlouvy: 19-142.208
Projektový stupeň: DSP

Část:
ZABEZPEČOVACÍ ZAŘÍZENÍ
STANIČNÍ ZABEZPEČOVACÍ ZAŘÍZENÍ
PS 41-11-16-01 ŽST SOLNICE, OBVOD N. N., SZZ

Datum: 08/2021
Číslo části: D.1.1.1.1

Název přílohy:
KABELOVÝ PLÁN

Měřítko: -
Počet formátů: 15xA4
Číslo přílohy: **0811**

DOKUMENT LZE UŽÍVAT POUZE VE SMYSLU PŘÍSLUŠNÉ SMLOUVY O DÍLO. ŽÁDNÁ JEHO ČÁST NEMŮŽE BÝT DLE ZÁKONA č.121/2000 Sb. KOPÍROVÁNA NEBO JINÝM ZPŮSOBEM ROZŠIŘOVÁNA BEZ SOUHLASU SUDOP PRAHA a.s.