


TÝNIŠTĚ - SOLNICE 4. STAVBA, 1. ETAPA

ŽST SOLNICE, OBVOD NÁKLADOVÉ NÁDRAŽÍ, SITUACE V KATASTRU NEMOVITOSTÍ  
- MĚRITKO 1:500

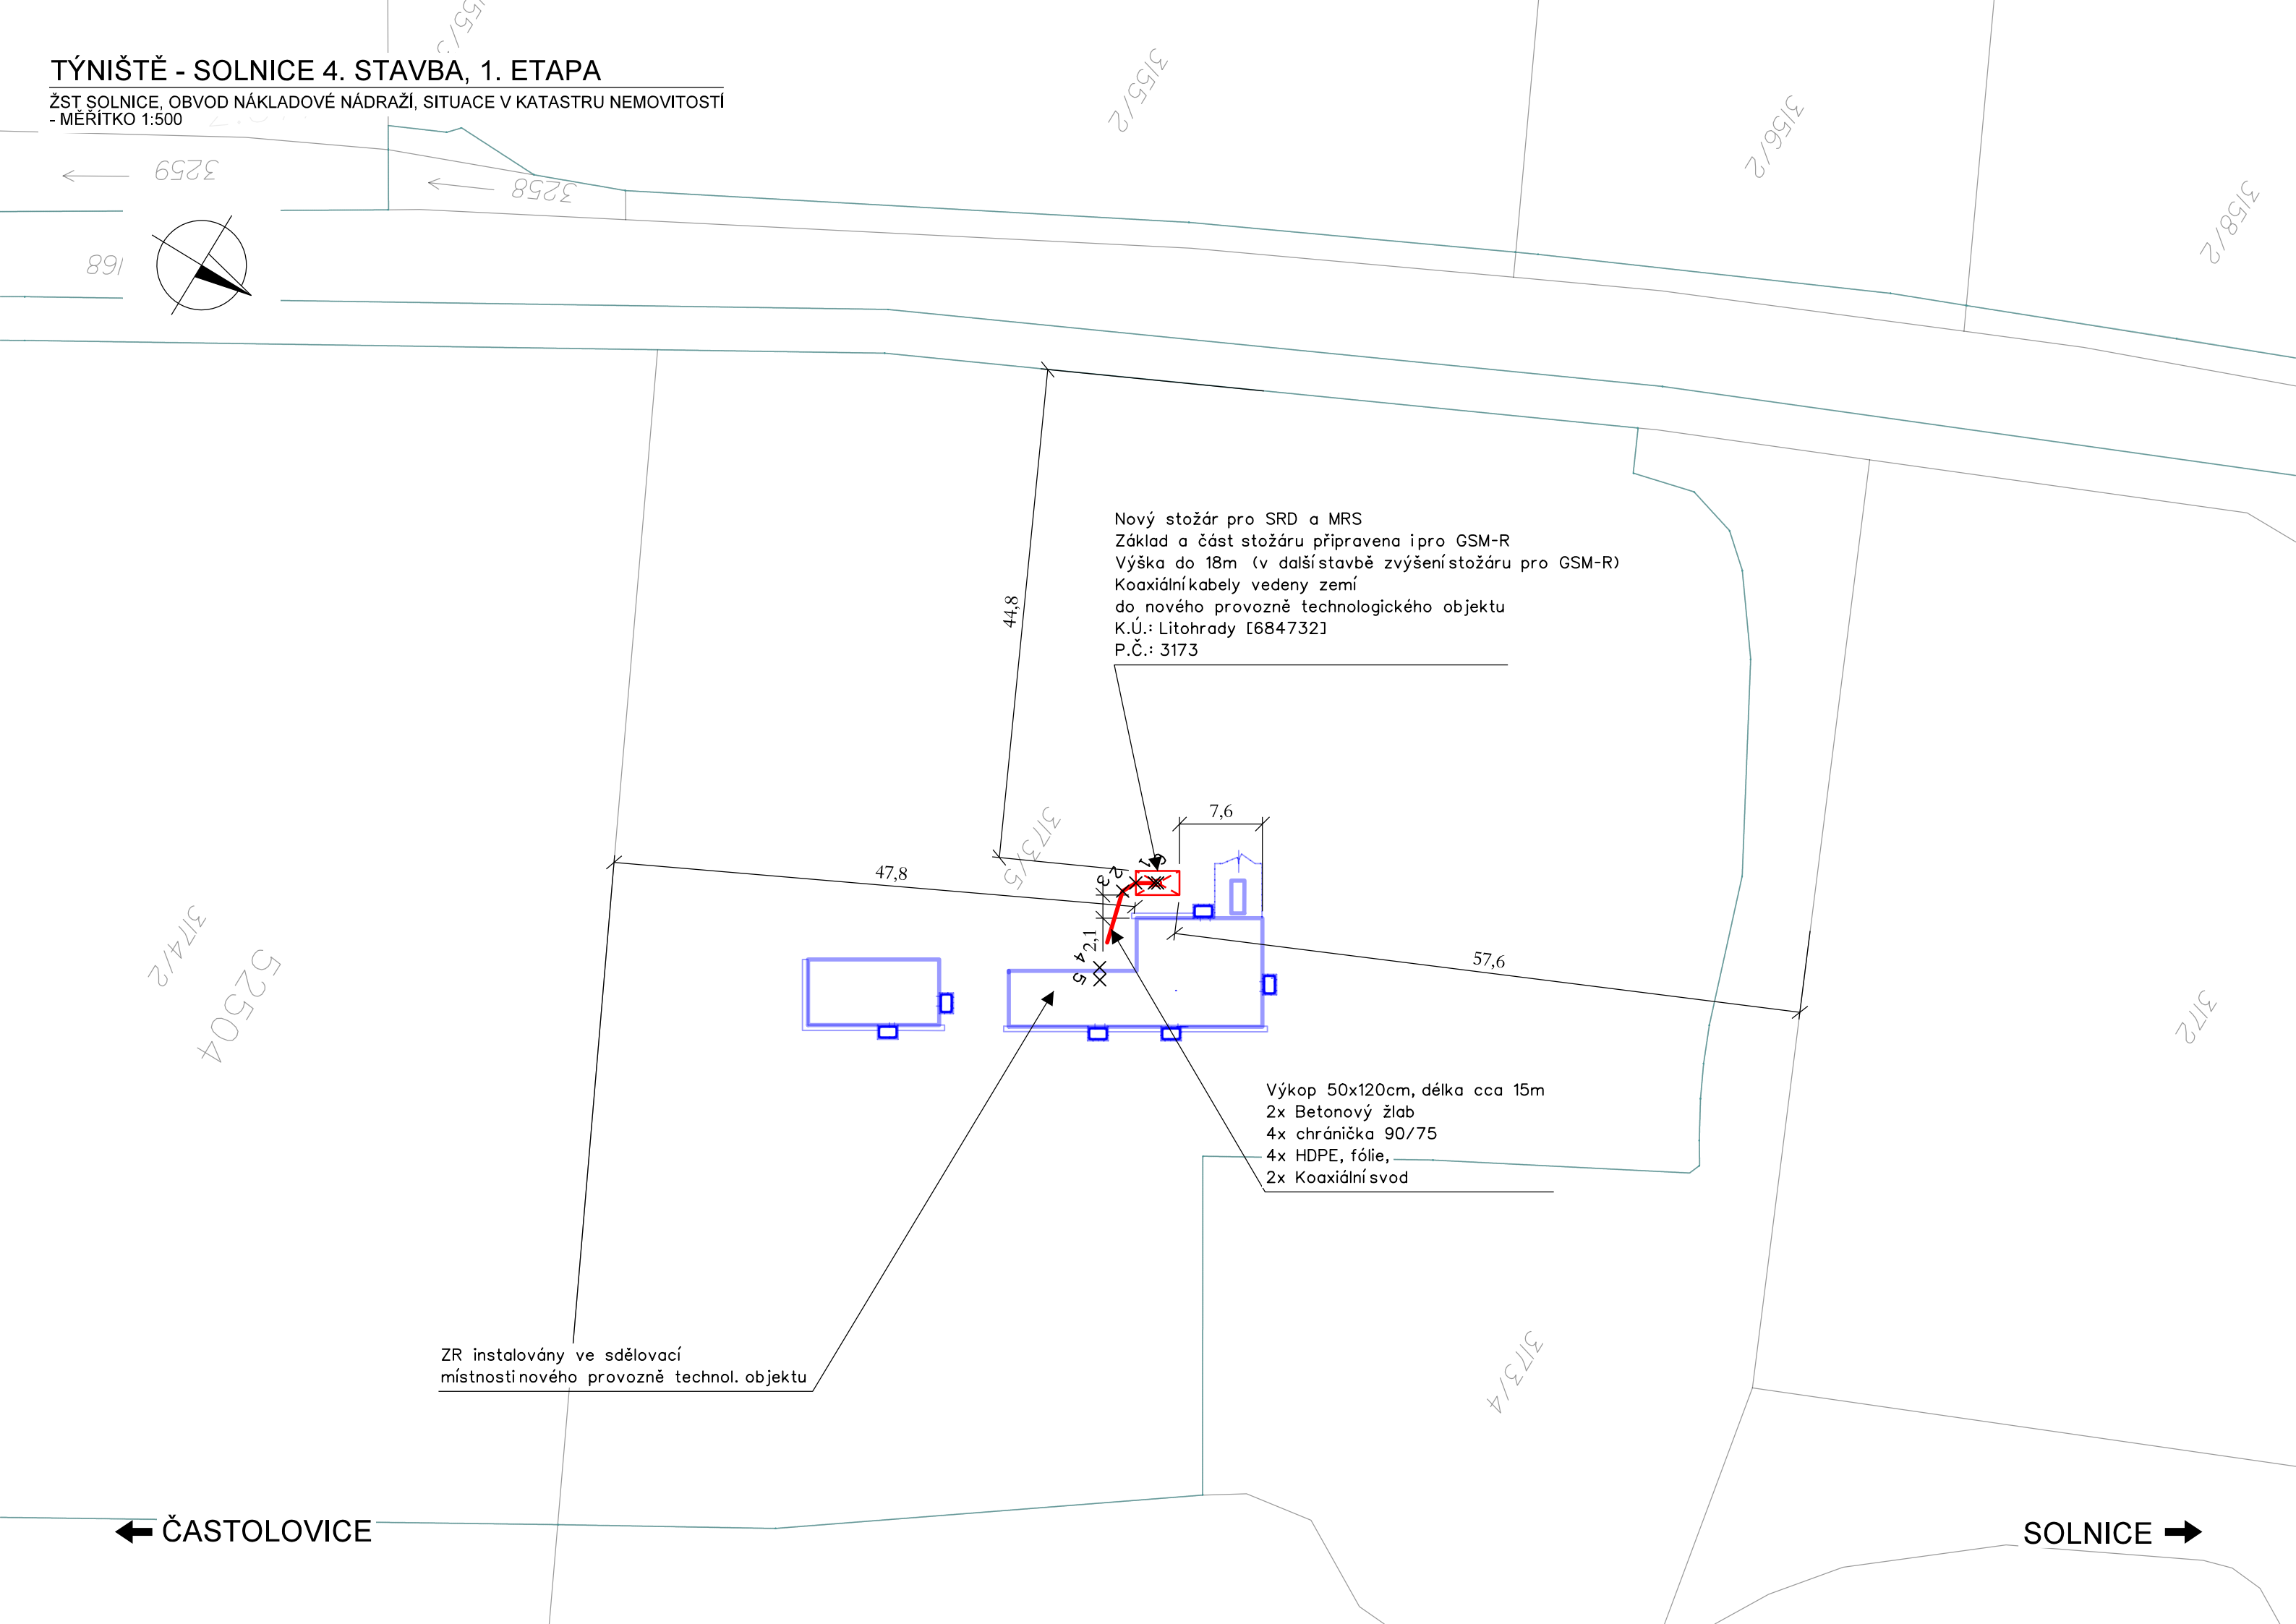

VYSVĚTLIVKY:

Syté červeně budováno v rámci tohoto PS



Nový anténní stožár MRS nebo SRD (TRS)

Trasa kabelu, HDPE, metalické kabelizace

Hranice drážního pozemku

Stávající/nové inženýrské sítě:

Sítě NN podzemní/nadzemní

Sítě VN podzemní/nadzemní

Sítě VVN podzemní/nadzemní

Sítě plyn NTL

Sítě plyn STL

Sítě plyn VTL

Sítě sdělovací podzemní/nadzemní  
metalické/optické

Sítě teplovod podzemní/nadzemní

Sítě SŽDC zabezpečovací

Sítě kanalizace

Sítě vodovod

Rádio-reléové spoje

Vyznačení inženýrských sítí je pouze orientační. Před započítím stavby a provádění výkopů kabelových rýh a ostatních zemních prací (výkopů pro základy VTO, jam pro uložení kabelových komor a jam pro provedení protlaků a pod) je nutné provést jednotlivými správci těchto sítí jejich přesné vytyčení a tím zabránit jejich případnému poškození.

Při definitivním situování kabelové trasy je nutno vždy zohlednit stávající podzemní řády.

V místě křižovatky se stávajícím podzemním zařízením se TK, MK i HDPE trubky uloží do chráničky (žlab, PE korug. trubka a pod.) minimální délky 3m.

Seznam souřadnic:					
Předčíslí	číslo	Y (m)	X (m)	Z (m)	Poznámka
41280002	1	611061.5848	1048075.6988	0.000	kabelová trasa
41280002	2	611060.7072	1048077.1417	0.000	kabelová trasa
41280002	3	611059.4464	1048077.7820	0.000	kabelová trasa
41280002	4	611052.3862	1048075.9456	0.000	kabelová trasa
41280002	5	611051.4276	1048075.3457	0.000	kabelová trasa
41280002	6	611061.7465	1048075.4330	0.000	střed stožáru
41280002	7	611222.6733	1046496.2096	0.000	kabelová trasa
41280002	8	611219.5931	1046495.4404	0.000	kabelová trasa
41280002	9	611222.0261	1046485.6265	0.000	kabelová trasa
41280002	10	611225.0456	1046486.3964	0.000	kabelová trasa
41280002	11	611226.3166	1046487.0392	0.000	střed stožáru

SOUŘADNICOVÝ SYSTÉM: S - JTSK. VÝŠKOVÝ SYSTÉM: BpV

PRO VYTÝČENÍ BUDE POUŽITA PLATNÁ A OVĚŘENÁ VYTÝČOVACÍ SÍŤ STAVBY

PŘESNOST VYTÝČENÍ DLE ČSN 730420-1, ČSN 730420-2

PO ZAPRACOVÁNÍ PŘIPOMÍNEK

1E.D.1.2.8

Číslo změny:	Obsah změny:	Datum změny:
01	Aktualizace dokumentace před soutěží na zhotovitele	03/2024
02	-	-
03	-	-

Objednatel:	Správa železnic, státní organizace Dlážděná 1003/7, 110 00 Praha 1
	Stavební správa východ se sídlem v Olomouci Nerudova 773/1, 772 58 Olomouc

Správce:	SUDOP PRAHA a.s. Olšanská 1a, 130 80 Praha 3 tel.: +420 267 094 111 e-mail: praha@sudop.cz	Hlavní inženýr projektu: ING. MILOŠ KRAMEŠ
		Garant profese: ING. MARTIN ŠTROF

Středisko: ELEKTROTECHNIKY, TRAKCE, SDĚLOVACÍ A ZABEZPEČOVACÍ TECHNIKY			
Vedoucí střediska:	Odpovědný projektant SO, IO, PS:	Vypracoval:	Kontroloval:
ING. MARTIN RAIBR	ING. ONDŘEJ KRUPÍČKA	ING. ONDŘEJ KRUPÍČKA	ING. OLDŘICH HORA

Název akce: <b>ZVÝŠENÍ KAPACITY TRATI TÝNIŠTĚ N. O. - ČASTOLOVICE - SOLNICE, 4. ČÁST 1. ETAPA</b>	Číslo smlouvy: <b>19-142.208</b>	
	Projektový stupeň: <b>DSP</b>	
Část: TECHNOLOGICKÁ ČÁST ŽELEZNIČNÍ SDĚLOVACÍ ZAŘÍZENÍ PS 41-28-00-02 RYCHNOV N. K. - SOLNICE, ÚPRAVA TRS, MRS	Datum: <b>08/2021</b>	
	Číslo části: <b>D.1.2.8.1</b>	
Název přílohy: <b>ŽST SOLNICE, OBVOD NÁKLADOVÉ NÁDRAŽÍ, SITUACE KN</b>	Měřítko: <b>1:500</b>	Počet formátů: <b>4xA4</b>
	Číslo přílohy: <b>4.1</b>	

DOKUMENT LZE UŽÍVAT POUZE VE SMYSLU PŘÍSLUŠNÉ SMLOUVY O DÍLO. ŽÁDNÁ JEHO ČÁST NEMŮŽE BÝT DLE ZÁKONA č.121/2000 Sb. KOPÍROVÁNA NEBO JINYM ZPŮSOBEM ROZŠÍŘOVÁNA. BEZ SOUHLASU SUDOP PRAHA a.s.