


SCHÉMA TK, HDPE A DOK

ŽST SOLNICE OBVOD OSOBNÍHO NÁDRAŽÍ
ŽST SOLNICE OBVOD NÁKLADOVÉHO NÁDRAŽÍ

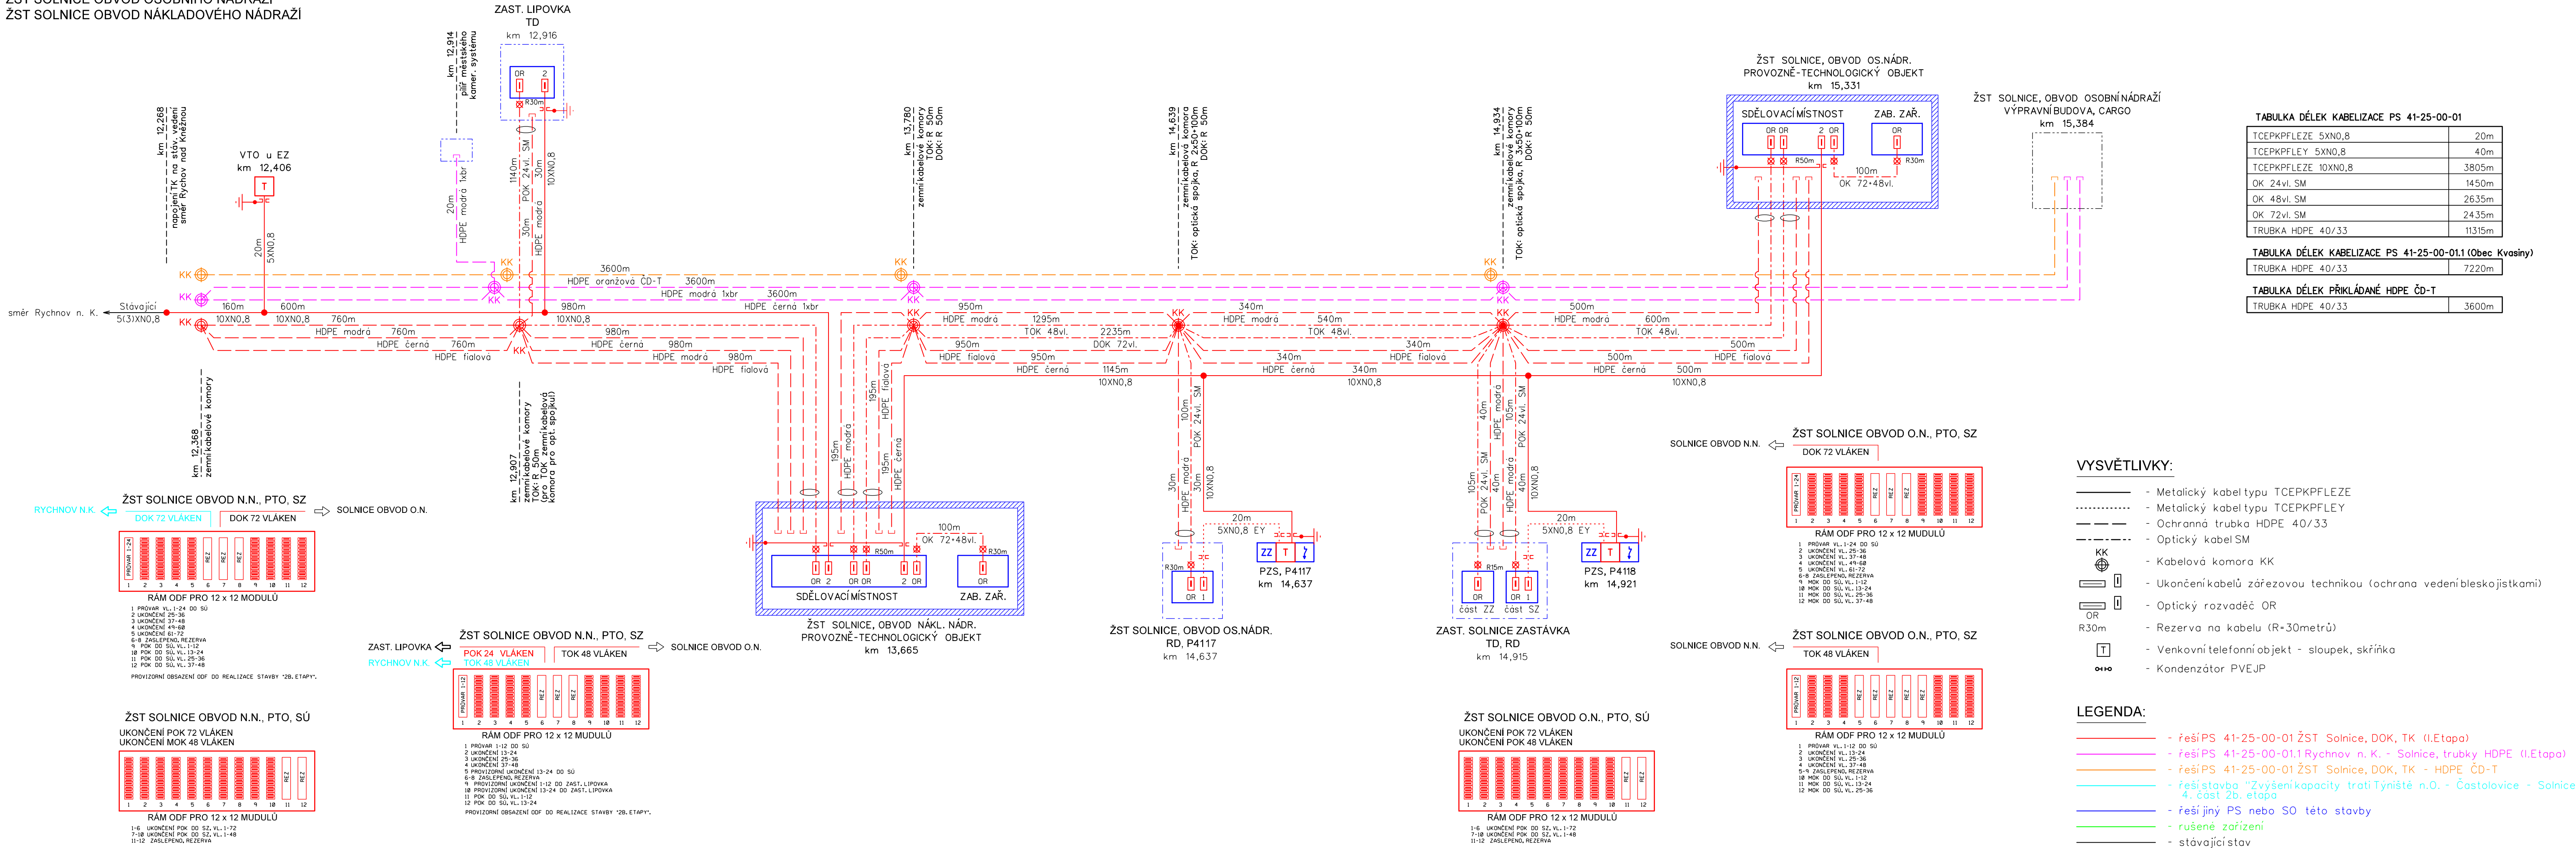

TABULKA DÉLEK KABELIZACE PS 41-25-00-01

TCEPKPFLEZE 5XN0,8	20m
TCEPKPFLEY 5XN0,8	40m
TCEPKPFLEZE 10XN0,8	3805m
OK 24vl. SM	1450m
OK 48vl. SM	2635m
OK 72vl. SM	2435m
TRUBKA HDPE 40/33	11315m

TABULKA DÉLEK KABELIZACE PS 41-25-00-01.1 (Obec Kvasiny)

TRUBKA HDPE 40/33	7220m
-------------------	-------

TABULKA DÉLEK PŘIKLÁDANÉ HDPE ČD-T

TRUBKA HDPE 40/33	3600m
-------------------	-------

VYSVĚTLIVKY:

- Metalický kabel typu TCEPKPFLEZE
- Metalický kabel typu TCEPKPFLEY
- Optický kabel SM
- Kabelová komora KK
- Ukončeníkabelů zářezovou technikou (ochrana vedeníbleskojstkami)
- Optický rozvaděč OR
- Rezerva na kabelu (R=30metrů)
- Venkovní telefonní objekt - sloupek, skříňka
- Kondenzátor PVEJP

LEGENDA:

- řešíPS 41-25-00-01 ŽST Solnice, DOK, TK (I.Etapa)
- řešíPS 41-25-00-01.1 Rychnov n. K. - Solnice, trubky HDPE (I.Etapa)
- řešíPS 41-25-00-01 ŽST Solnice, DOK, TK - HDPE ČD-T
- řešístavbu "Zvýšeníkapacity trati Týniště n.O. - Častolovice - Solnice, 4. část 2b. etapa
- řešíjiný PS nebo SO této stavby
- rušené zařízení
- stávajícístav

PO ZAPRACOVÁNÍ PŘIPOMÍNEK

1E.D.1.2.5.1

VÝŠKOVÝ SYSTÉM BpV SOUŘADNICOVÝ SYSTÉM S-JTSK ±0,000 = xxx,xx m n. m.

Číslo změny:	Obsah změny:	Datum změny:
01	Aktualizace dokumentace před soutěží na zhotovitele	03/2024
02	-	-
03	-	-

Objednatel: SPRÁVA ŽELEZNIC	Správa železnic, státní organizace Dlážděná 1003/7, 110 00 Praha 1
Generální projektant: SUDOP PRAHA	Stavební správa východ se sídlem v Olomouci Nerudova 773/1, 772 58 Olomouc

Hlavní inženýr projektu: ING. MILOŠ KRAMEŠ	SUDOP PRAHA a.s. Olšanská 1a, 130 80 Praha 3 tel.: +420 267 094 111 e-mail: praha@sudop.cz
Garant profese: ING. MARTIN ŠTROF	

Středisko: Středisko elektrotechniky, trakce, sdělovací a zabezpečovací techniky (Praha)			
Vedoucí střediska: ING. MARTIN RAIBR	Odpovědný projektant SO, IO, PS: ING. PAVEL ROHÁČ	Vypracoval: ING. PAVEL ROHÁČ	Kontroloval: ING. OLDŘICH HORA

Název akce: ZVÝŠENÍ KAPACITY TRATI TÝNIŠTĚ N. O. - ČASTOLOVICE - SOLNICE, 4. ČÁST	Číslo smlouvy: 19-142.208
1. ETAPA	Projektový stupeň: DSP
Část: ŽELEZNIČNÍ SDĚLOVACÍ ZAŘÍZENÍ DÁLKOVÝ KABEL, DÁLKOVÝ OPT.KABEL, ZÁVĚSNÝ OPT.KABEL PS 41-25-00-01 ŽST SOLNICE, DOK, TK	Datum: 08/2021
	Číslo částí: D.1.2.5.1
Název přílohy:	Měřítko: - Počet formátů: 5x A4
SCHÉMA TK, HDPE A DOK	Číslo přílohy: 3

DOKUMENT LZE UŽÍVAT POUZE VE SMÝSLU PŘÍSLUŠNÉ SMLOUVY O DÍLO, ŽÁDNÁ JEHO ČÁST NEMŮŽE BYT DÍLE ŽÁKONÁ 1,121/2000 Sb., KOPROVÁNKA NEBO JINÝM ZPŮSOBEM ROZŠŘŮVÁNA. BEZ SOUHLASU SUDOP PRAHA a.s.