


M 1:50

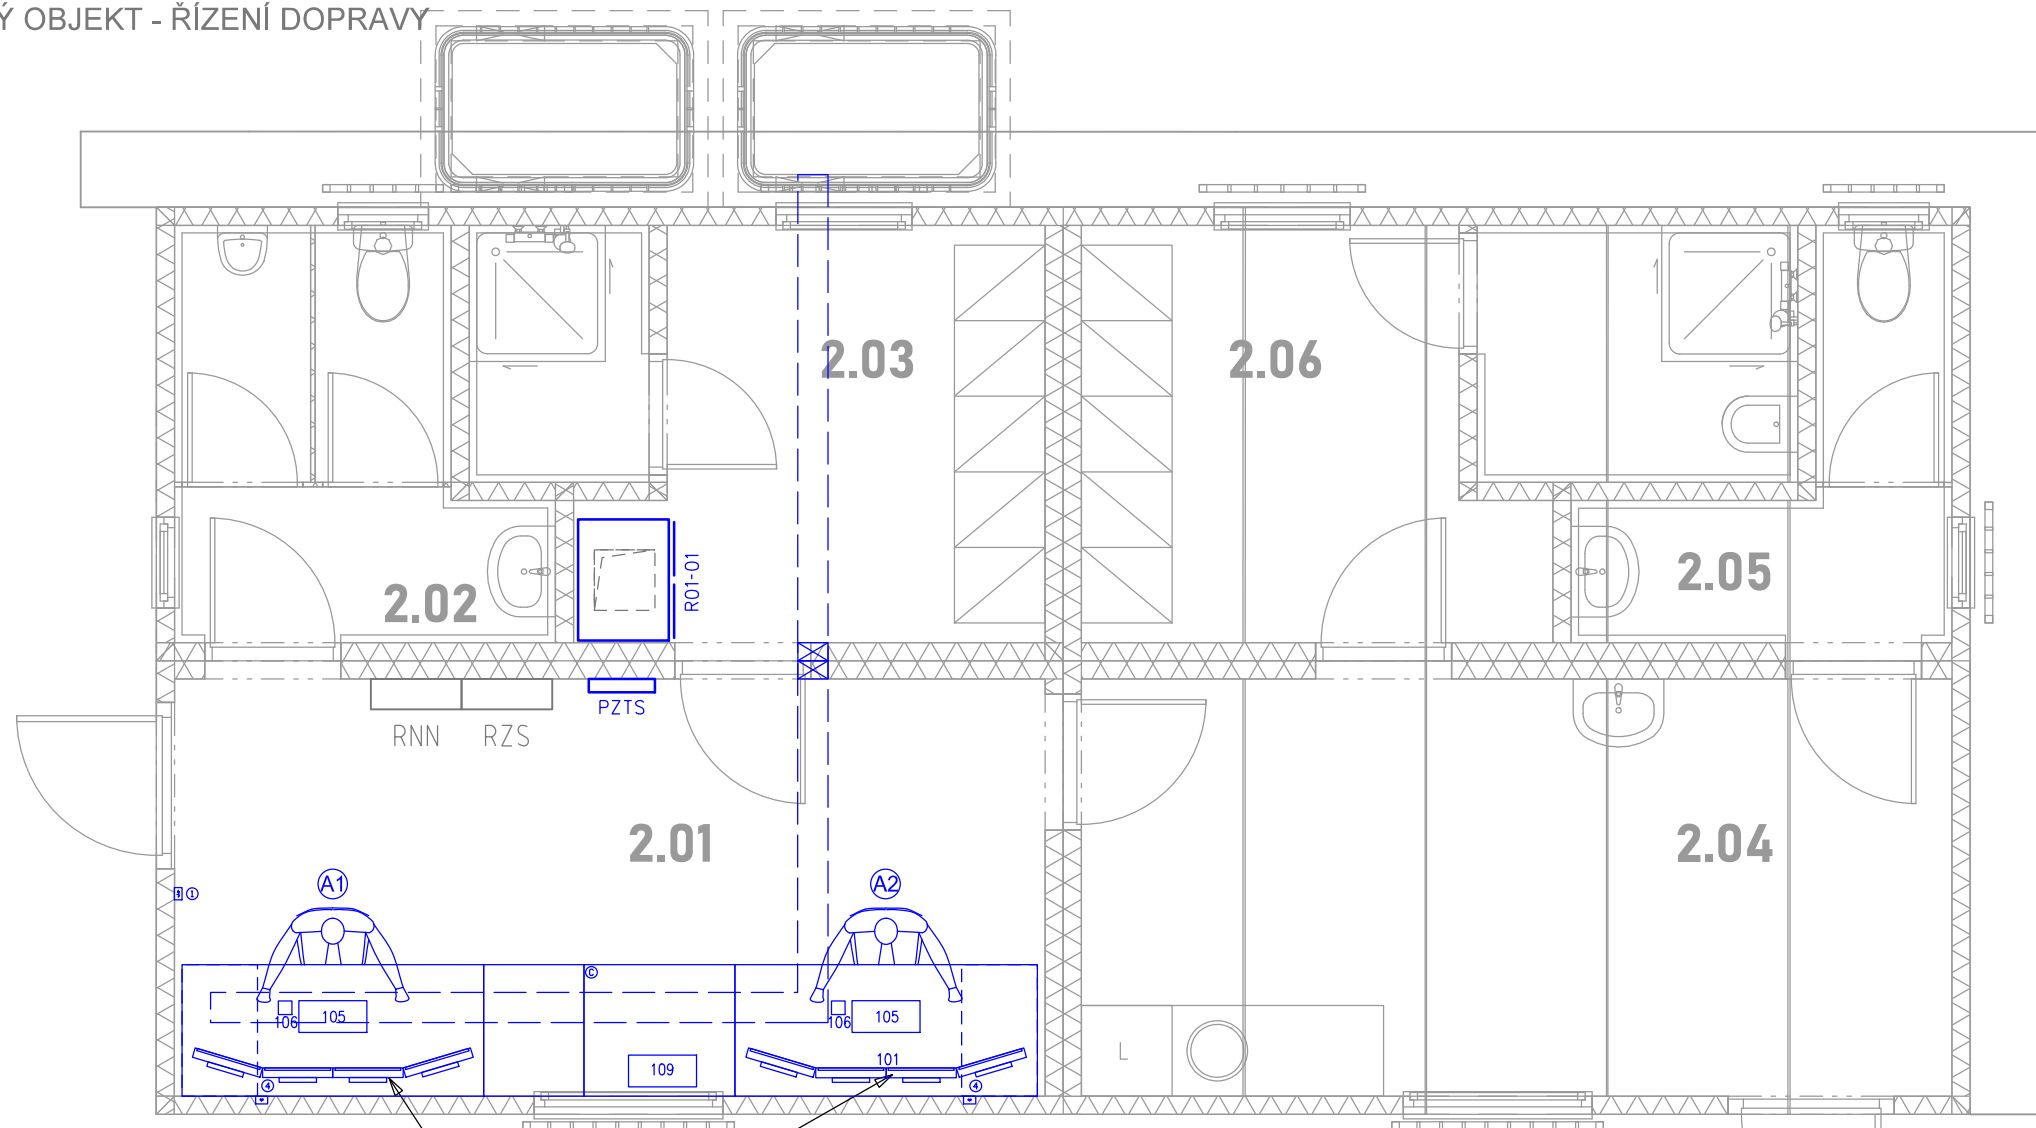

2x OVLÁDACÍ
PRACOVISTĚ
INFORMAČNÍHO
SYSTÉMU



ČERVENĚ -	ZAŘÍZENÍ VYBUDOVANÁ NEBO PŘEMÍSTOVANÁ V RÁMCI PS INFORMAČNÍCH SYSTÉMŮ
MODŘE -	ZAŘÍZENÍ VYBUDOVANÁ V RÁMCI JINÝCH PS NEBO SO
ZELENĚ -	ZAŘÍZENÍ VYBUDOVANÁ V RÁMCI JINÝCH STAVEB





TABULKA MÍSTNOSTÍ – OBJEKT 2									
Č.	NÁZEV MÍSTNOSTI	(M2)	PODLAHA	ZATÍŽENÍ PODLAH	KABELOVÉ KANÁLY	SV. V.	POVRCHY	TEPLOTĚ	VĚTRÁNÍ

1E.D.1.2.7

Číslo změny:	Obsah změny:	Datum změny:
01	Aktualizace dokumentace před soutěží na zhotovitele	03/2024
02	-	-
03	-	-

<p>Objednatel:</p>  <p>SPRÁVA ŽELEZNIC</p>	<p>Správa železnic, státní organizace Dlážděná 1003/7, 110 00 Praha 1</p> <p>Stavební správa východ se sídlem v Olomouci Nerudova 773/1, 772 58 Olomouc</p>
--	---

<p>Generální projektant:</p>  <p>SUDOP PRAHA</p>	<p>SUDOP PRAHA a.s. Olšanská 1a, 130 80 Praha 3 tel.: +420 267 094 111 e-mail: praha@sudop.cz</p>	<p>Hlavní inženýr projektu: ING. MILOŠ KRAMEŠ</p> <hr/> <p>Garant profese: ING. MARTIN ŠTROF</p>
--	---	--

Středisko: Středisko elektrotechniky, trakce, sdělovací a zabezpečovací techniky (Praha)			
Vedoucí střediska:  ING. MARTIN RAIBR	Odpovědný projektant SO, IO, PS:  ALEŠ REITERMAN	Vypracoval:  ALEŠ REITERMAN	Kontroloval:  ING. OLDŘICH HORA

<p>Název akce:</p> <p>ZVÝŠENÍ KAPACITY TRATI TÝNIŠTĚ N. O. - ČASTOLOVICE - SOLNICE, 4. ČÁST</p> <p>1. ETAPA</p>	<p>Číslo smlouvy:</p> <p>19-142.208</p>	
	<p>Projektový stupeň:</p> <p>DSP</p>	
<p>Část:</p> <p>TECHNOLOGICKÁ ČÁST</p> <p>PS 41-27-16-02</p> <p>ZASTÁVKA SOLNICE ZAST., INFORMAČNÍ ZAŘ. PRO CESTUJÍCÍ</p>	<p>Datum:</p> <p>08/2021</p>	
	<p>Číslo části:</p> <p>D.1.2.7</p>	
<p>Název přílohy:</p> <p>PROVOZNĚ TECHNOLOGICKÝ OBJEKT, ŘÍZENÍ PROVOZU - UMÍSTĚNÍ ZAŘÍZENÍ</p>	<p>Měřítko:</p> <p>1:50</p>	<p>Počet formátů:</p> <p>3A4</p>
	<p>Číslo přílohy:</p> <p>5.3</p>	