






Trať: D3 Kořenov

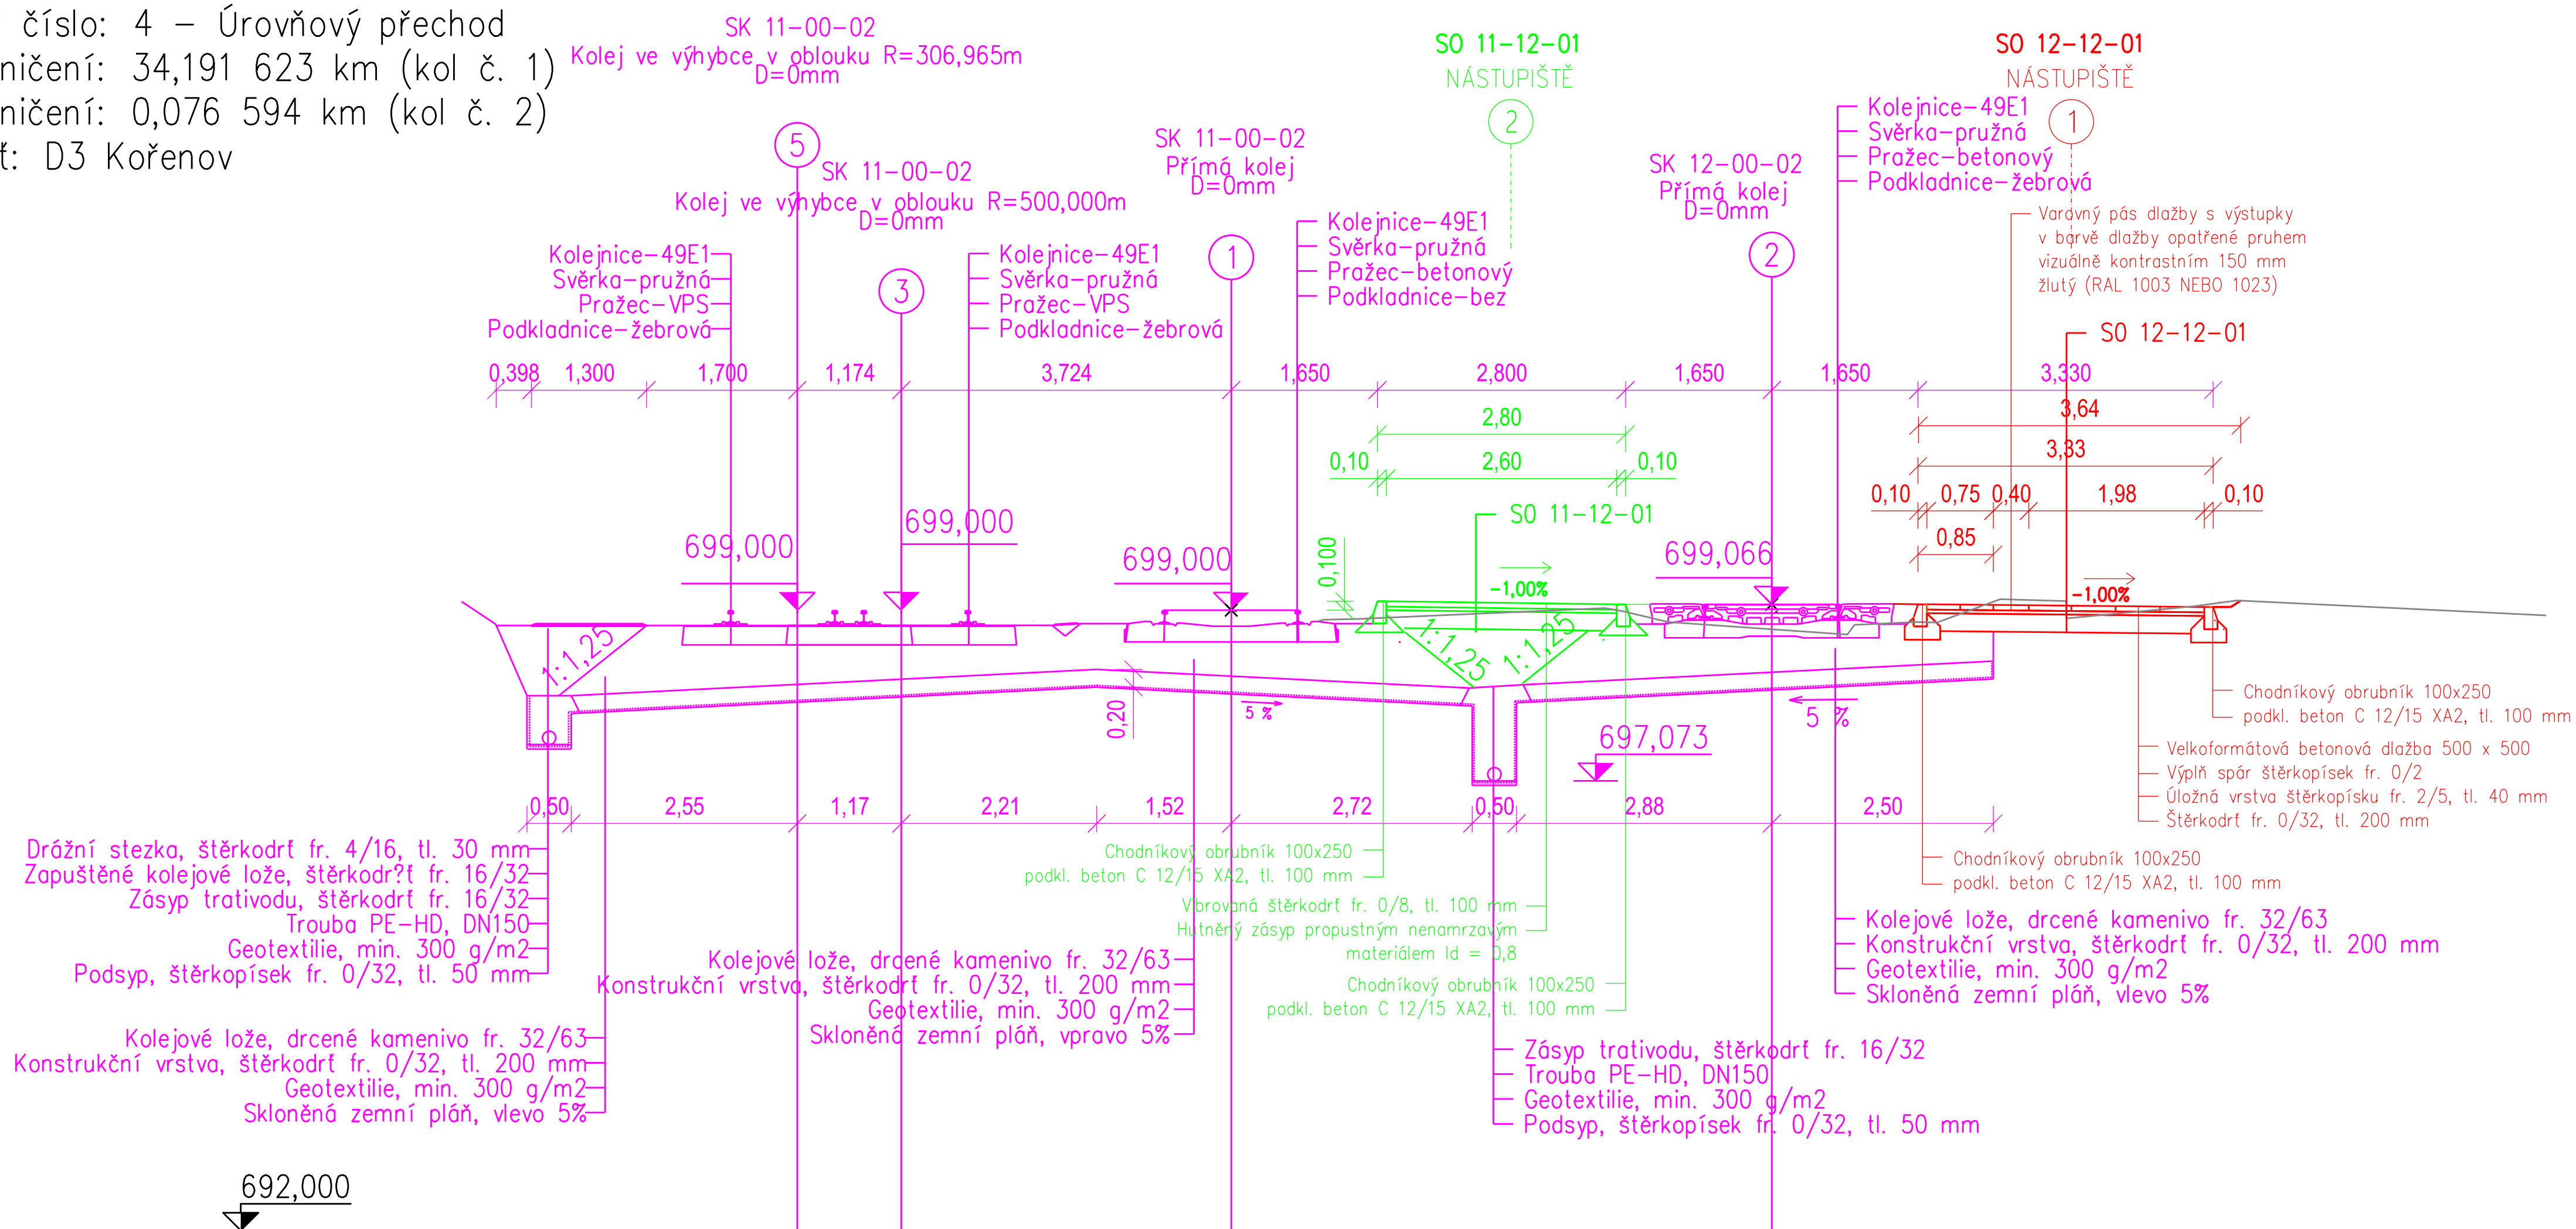

Jiná ověření:		Paré:	
Orientační schéma:		Razítko oprávněné osoby:	
Datum:		Datum:	
Reviz:	Datum:	Popis:	Kontroloval:
001	21.05.2024	Aktualizace z důvodu koordinace se stavbou ETCS Regionál Tanvald - Harrachov	Ing. Karel Ogoun
000	16.06.2023	Definitivní odevzdání dokumentace	Ing. Jakub Rentka
Stavebník/Investor: Správa železnic, státní organizace Adresa: Dlážděná 1003/7, 110 00 Praha 1 Zástupce investora: Oblastní ředitelství Hradec Králové Adresa: U Fotochemy 259, 501 00 Hradec Králové			
Zhotovitel díla:		Tým dopravního inženýrství s.r.o. Moskevská 532/60, 101 00 Praha 10 T: +420 602 424 825 E: info@tyrmdi.cz	
Adresa:		 TÝM DOPRAVNÍHO INŽENÝRSTVÍ s.r.o. <i>Commitment of Quality</i>	
Kontakt:		 TÝM DOPRAVNÍHO INŽENÝRSTVÍ s.r.o. <i>Commitment of Quality</i>	
Zhotovitel části/objektu:		Tým dopravního inženýrství s.r.o. Moskevská 532/60, 101 00 Praha 10 T: +420 602 424 825 E: info@tyrmdi.cz	
Adresa:		 TÝM DOPRAVNÍHO INŽENÝRSTVÍ s.r.o. <i>Commitment of Quality</i>	
Kontakt:		 TÝM DOPRAVNÍHO INŽENÝRSTVÍ s.r.o. <i>Commitment of Quality</i>	
Hlavní projektant (HIP):		Ing. Miroslav Rykl	Specialista: Ing. Miroslav Rykl
Název stavby/akce:		Oprava kolejí a výhybek v dopravně Kořenov	
Název části:		Nástupiště	
Název objektu/díleč části:		dopr. D3 Kořenov, nástupiště část B	
Název přílohy:		Příčný řez v km 34,200	
Název díleč části přílohy:		-	
Odpovědný projektant:		Zpracovatel přílohy: Ondřej Václaviček	
Ing. Miroslav Rykl		Měřítko: 1:50 Formáty: A4	
Kraj: Liberecký		TUDU: 1671 O1	
Označení investora:		Stupeň dokumentace: Část: Objekt: Podobjekt: Příloha: Revize:	
P 6 4 0 1 9 0 0 3 5		- P D P S - D 2 1 0 2 - S 0 1 2 1 2 0 1 - X X - 2 - 0 3 4 - 0 0 2 3	
Označení investora: P640190035		Smluvní datum zpracování: 16.06.2023	
Zakázka: 208B		Stupeň dokumentace: PDPS	
Označení části: D.2.1.2		Smluvní datum zpracování: 16.06.2023	
Označení objektu/komplexu: SO 12-12-01		Smluvní datum zpracování: 16.06.2023	
Číslo přílohy (typ/pořadí): 2. 034		Smluvní datum zpracování: 16.06.2023	