


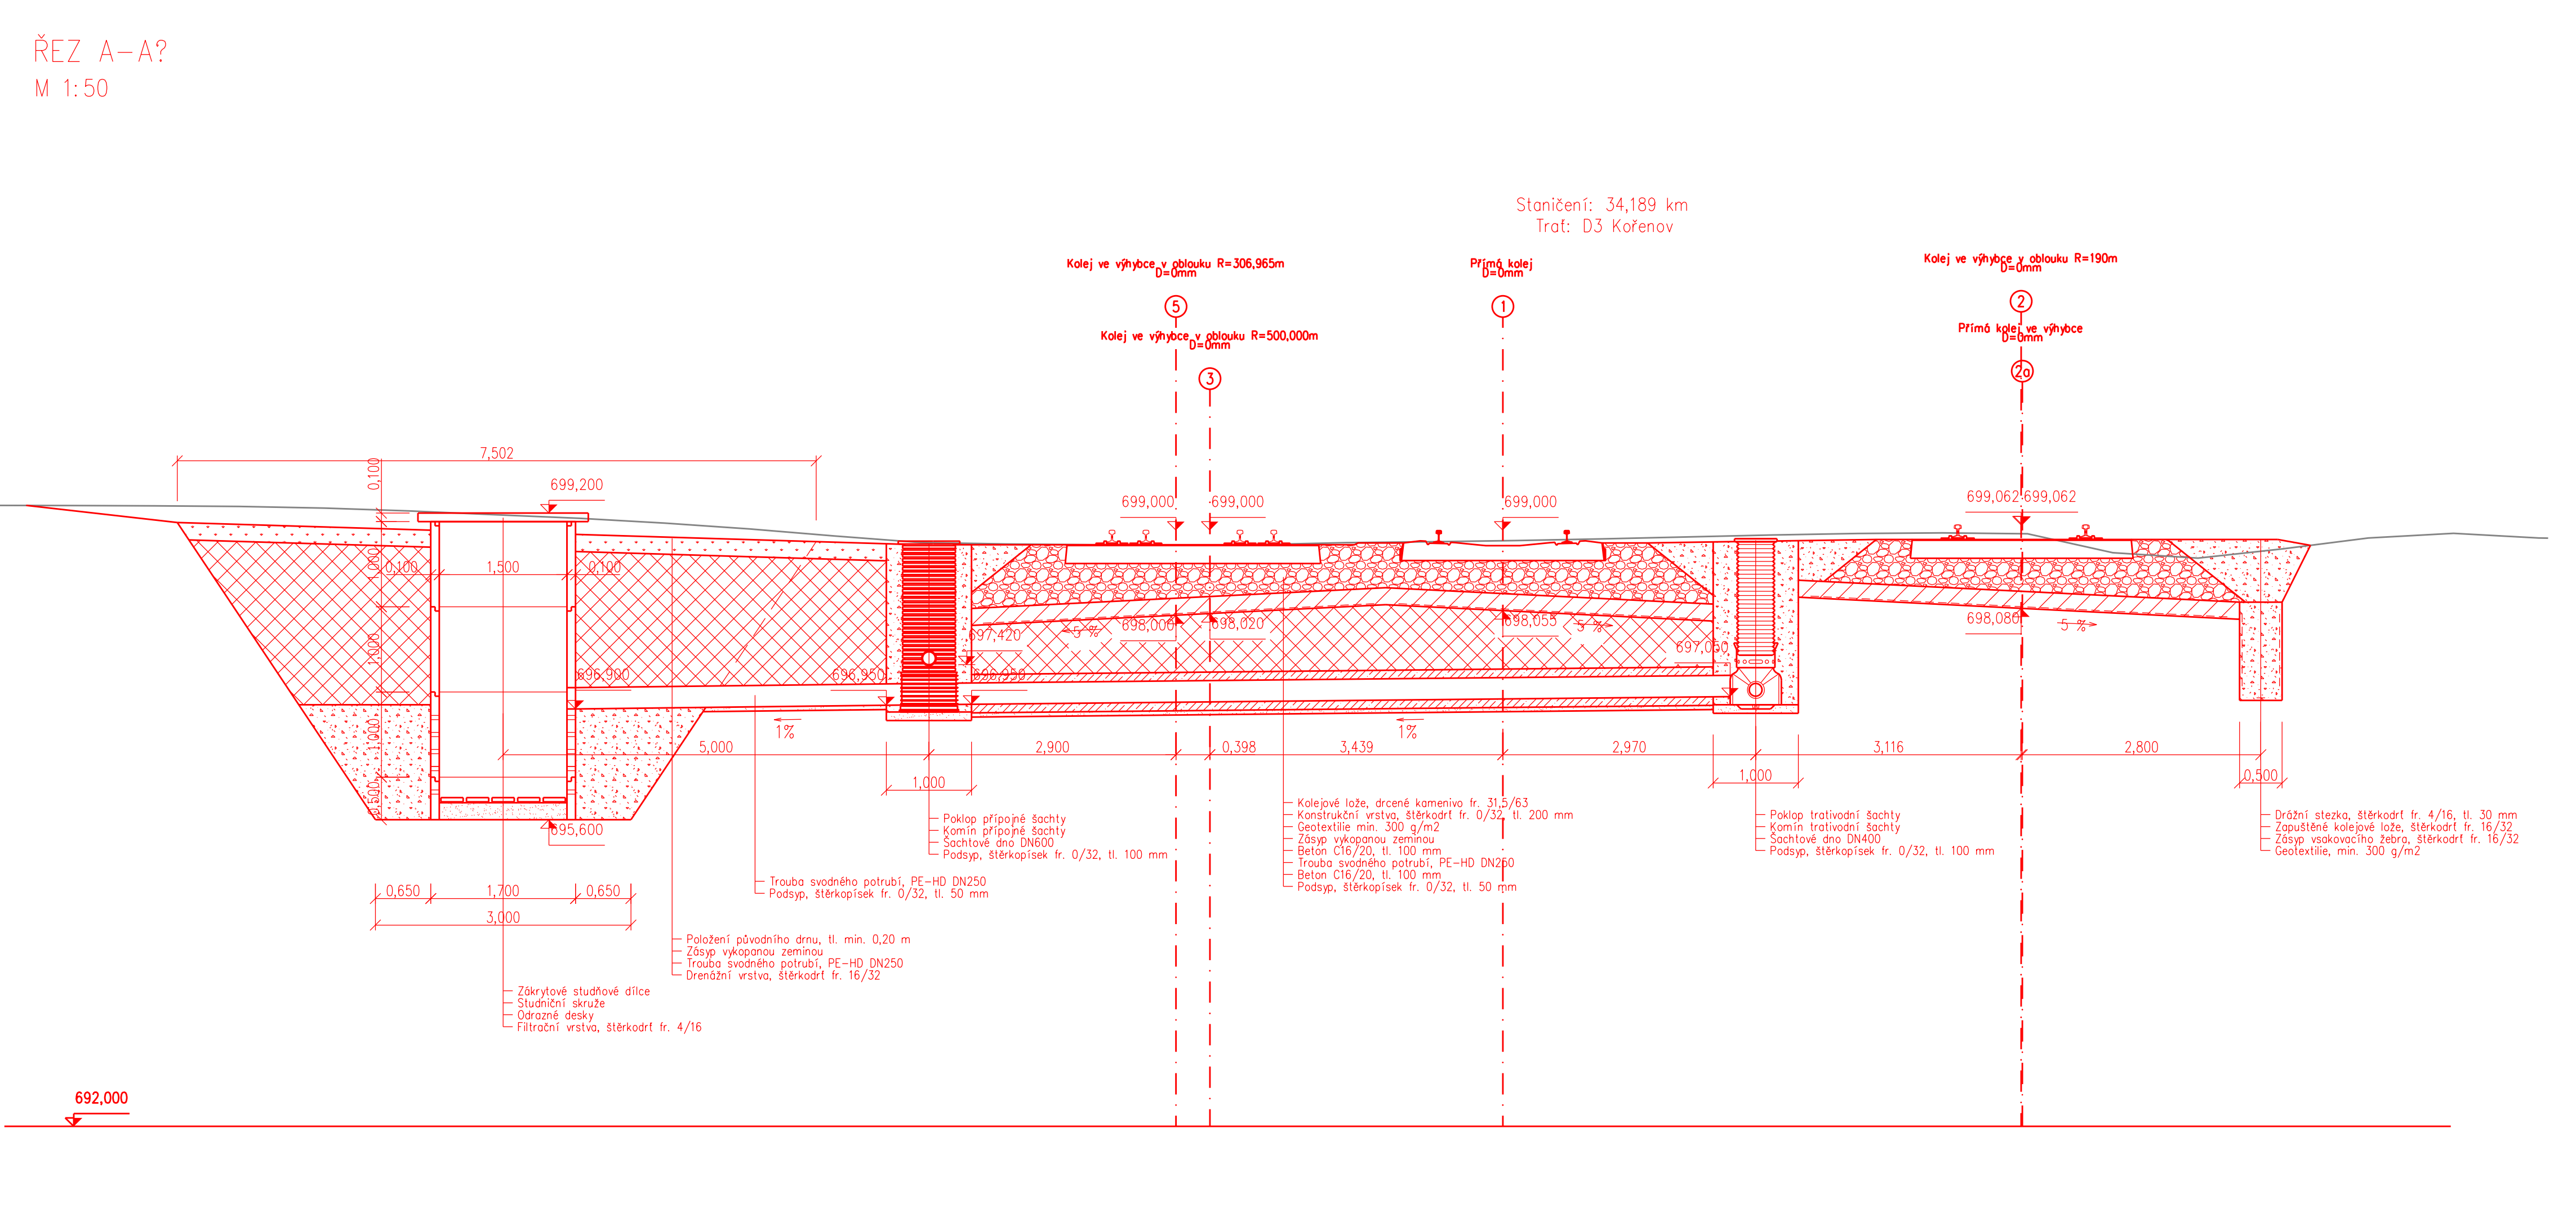


LEGENDA:

—	SO 11-10-01	dopr. D3 Kořenov, železniční svršek část A
—	SO 11-11-01	dopr. D3 Kořenov, železniční spodek část A
—	SO 12-10-01	dopr. D3 Kořenov, železniční svršek část B
—	SO 13-10-01	dopr. D3 Kořenov, železniční svršek část C
—	SO 12-12-01	dopr. D3 Kořenov, nástupiště část A
—	SO 12-12-01	dopr. D3 Kořenov, nástupiště část B
—	stávající stav	



Drcené kamenivo
 Geotextil
 Zásyp vykopanou
 Kanalizační trůba
 Obetónování, bet.
 Podsyip ze šterky

0,500

Jiná ověření:		Paré:	
Orientační schéma:		Razítko oprávněné osoby:	
		Podpis: Datum:	
Revize:	Datum:	Popis:	Kontroloval:
001	21.05.2024	Aktualizace z důvodu koordinace se stavbou ETCS Regional Tanvald + Harrachov	Ing. Karel Ogoun
000	16.06.2023	Definitivní odevzdání dokumentace	Ing. Jakub Rentka
Stavebník/Investor: Správa železnic, státní organizace			
Adresa:		SPRÁVA ŽELEZNIC	
Zástupce investora:			
Adresa:		U Fotochemy 259, 501 00 Hradec Králové	
Zhotovitel díla: Tým dopravního inženýrství s.r.o.			
Adresa:			
Kontakt:		TÝM DOPRAVNÍHO INŽENÝRSTVÍ S.R.O. <i>Associates of Quality</i>	
Zhotovitel částí/objektu:			
Adresa:		TÝM DOPRAVNÍHO INŽENÝRSTVÍ S.R.O. <i>Associates of Quality</i>	
Kontakt:		TÝM DOPRAVNÍHO INŽENÝRSTVÍ S.R.O. <i>Associates of Quality</i>	
Hlavní projektant (HIP): Ing. Miroslav Rykl		Specialista: Ing. Miroslav Rykl	
Název stavby/akce: Oprava kolejí a výhybek v dopravně Kořenov			
Název části:		Označení investora: P64019003S	
Název objektu/díle části:		Zakázka: 2088	
Odpovědný projektant: Ing. Miroslav Rykl		Označení části: D.2.1.1	
Kraj: Liberecký		Označení objektu/komplexu: Objekt dle seznamu SK 11-00-02	
Název přílohy: Detail		Číslo přílohy (typ/pořadí): 2. 052	
Název dílčí části přílohy: Odvodnění km 34,189		Stupeň dokumentace: PDP5	
Odpovědný projektant: Ing. Václav Kovařík		Smluvní datum zpracování: 16.06.2023	
Kraj: Liberecký		Měřítko: 1:100, 1:50, 1:20	
Katastrální území: Polubný [669750]		Formáty: 8xA4	
Stupeň dokumentace: Část		TUDU: 1671 01	
Ogout:		Přiznání:	
Přiznání:		Revize:	