


SO 10-20-01 Rekonstrukce mostu v km 155,900 trati Břeclav - Brno

Stavební postupy - pudorys 1:100

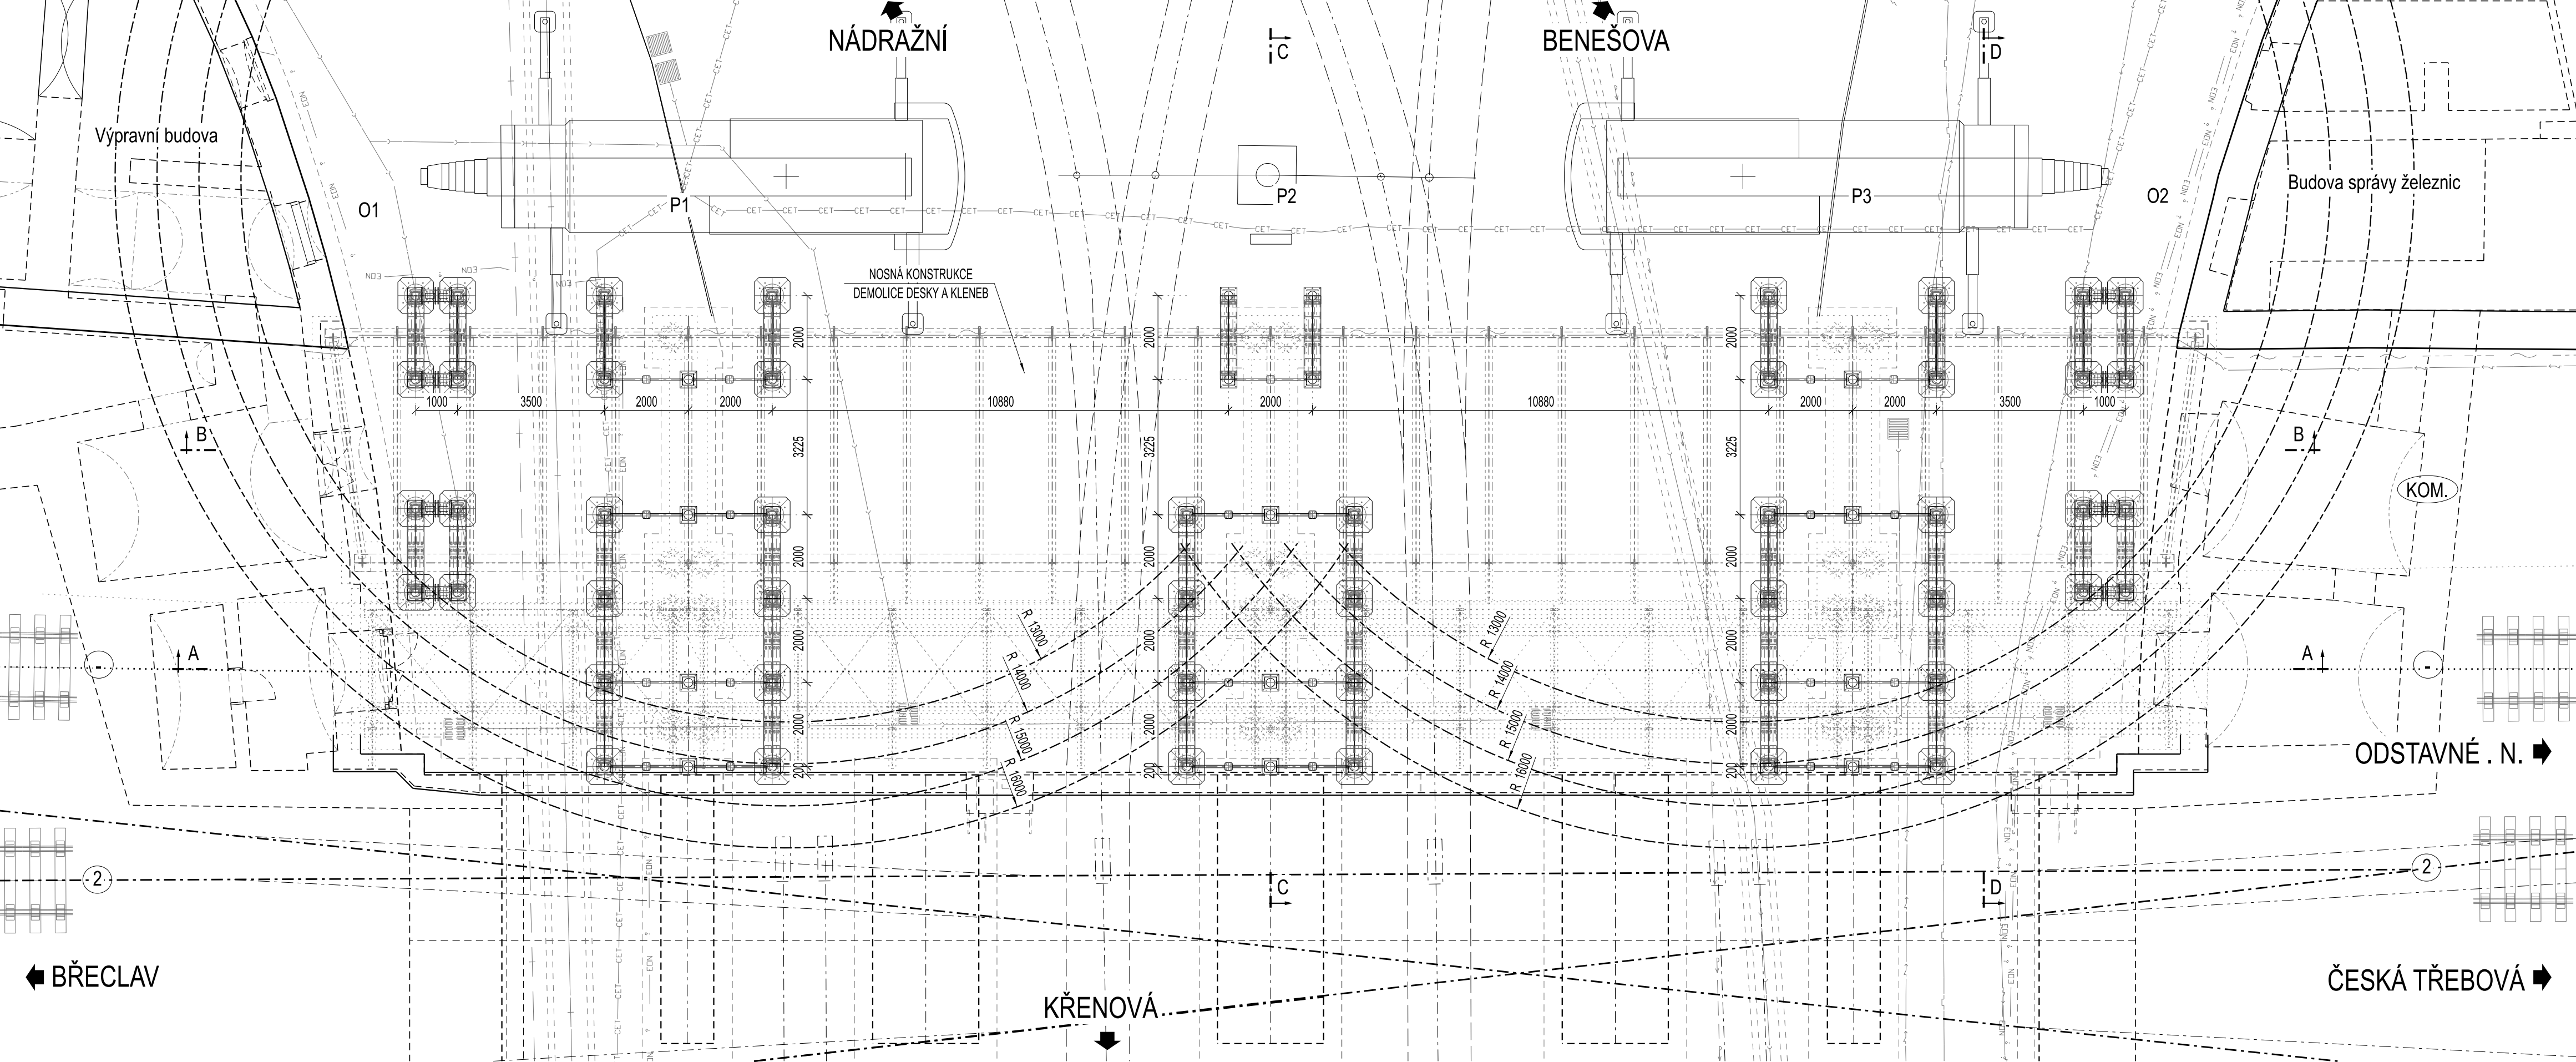

Demolice

- DEMOLICE KONSTRUKCE POD MANIPULAČNÍ PLOCHOU
Z KONSTRUKCE BUDOU ODSTRANĚNY VŠECHNY VRSTVY VČETNĚ CIHELNYCH KLENEB. DEMOLICE MOHOU PROBÍHAT POUZE ZA VYLOUČENÉHO PROVOZU. V PŘÍPADĚ TRAMVAJOVÉ TRATĚ JE NUTNÉ ZAJISTIT PROVIZORNÍ OCHRANU TROLEJE, KTEROU NENÍ MOŽNÉ SNĚST.
- PODEPŘENÍ MOSTU
KONSTRUKCE BUDOU PODEPŘENY U KAŽDÉHO SLOUPU. U KONSTRUKCE POD MANIPULAČNÍ PLOCHOU TAKÉ U OPĚR.
V PROSTORU LEVÉHO NOSNIKU JE SKRUŽ V TĚSNÉ BLÍZKOSTI TRAMVAJOVÉ TRATI A NUTNÉ DBÁT PŘESNÉHO UMÍSTĚNÍ.
- ODSTRANĚNÍ ŽEL. SVRŠKU
V ROZSAHU MOSTU A NAD OPĚRAMI BUDE ODSTRANĚN ŽEL. SVRŠEK.
- DEMOLICE KONSTRUKCE V KOLEJI
KONSTRUKCE BUDE ROZREZÁNA NA MENŠÍ DÍLY A VYJMUTA POMOCÍ JEŘÁBU. DEMOLICE MOHOU PROBÍHAT POUZE ZA VYLOUČENÉHO PROVOZU.
- DEMOLICE SPODNÍ STAVBY
LITINOVÉ SLOUPY BUDOU VYJMUTY A ODVEZENY NA REPASOVÁNÍ. PÍSKOVCOVÉ KVÁDRY A ČÁSTI CIHELNYCH OPĚR BUDOU DEMOLOVÁNY.

EVROPSKÁ UNIE
Evropské strukturální a investiční fondy
Operační program Doprava

Ministerstvo dopravy
Státní fond dopravní infrastruktury

Jiná ověření:

Paré:

Orientační schéma:

Razítko oprávněné osoby:

Podpis:

Datum:

Revize:	Datum:	Popis:	Kontroloval:
000	30.11.2023	Definitivní odevzdání dokumentace	Ing. Radek Šíp

Stavebník/Investor:	Správa železnic, státní organizace	
Adresa:	Dlážděná 1003/7, 110 00 Praha 1	
Zástupce investora:	Stavební správa východ	
Adresa:	Nerudova 1, 779 00 Olomouc	

Zhotovitel díla:	EXprojekt s.r.o.	
Adresa:	Heřpická 758/13, 619 00 Brno	
Kontakt:	T: +420 533 312 000 E: info@exprojekt.cz	
Zhotovitel objektu:	MORAVIA CONSULT Olomouc a.s.	
Adresa:	Legionářská 1085/8, 779 00 Olomouc	
Kontakt:	T: +420 858 570 444 E: moravia@moravia.cz	
Hlavní projektant (HIP):	Ing. David Rose, Ing. Radek Šíp	Specialista: -

Název stavby/akce:	Rekonstrukce mostu v km 155,900 trati Břeclav - Brno	Označení investora: S622000245
Název části:	Souhrnná technická zpráva	Zakázka: 2022-072
Název objektu/díle části:	Zásady organizace výstavby	Označení části: B.8
Název přílohy:	Schéma stavebních postupů	Označení objektu/komplexu: -
Název díle části přílohy:	Stavební postupy - podélný řez	Číslo přílohy (typ/pořadí): 4. 002
Odpovědný projektant:	Zpracovatel přílohy: Ing. Jaroslav Sedláček	Stupeň dokumentace: DUSL + PDPS
Kraj:	Katastrální území: Město Brno [610003]	Smluvní datum zpracování: 30.11.2023

Seznam součástí přílohy:
S622000245_DUSL_BB000_XXXXXXX_XX_4_002_000