








SO 10-20-01 Rekonstrukce mostu v km 155,900 trati Břeclav - Brno

Stavební postupy půdorys et. 2 1:100

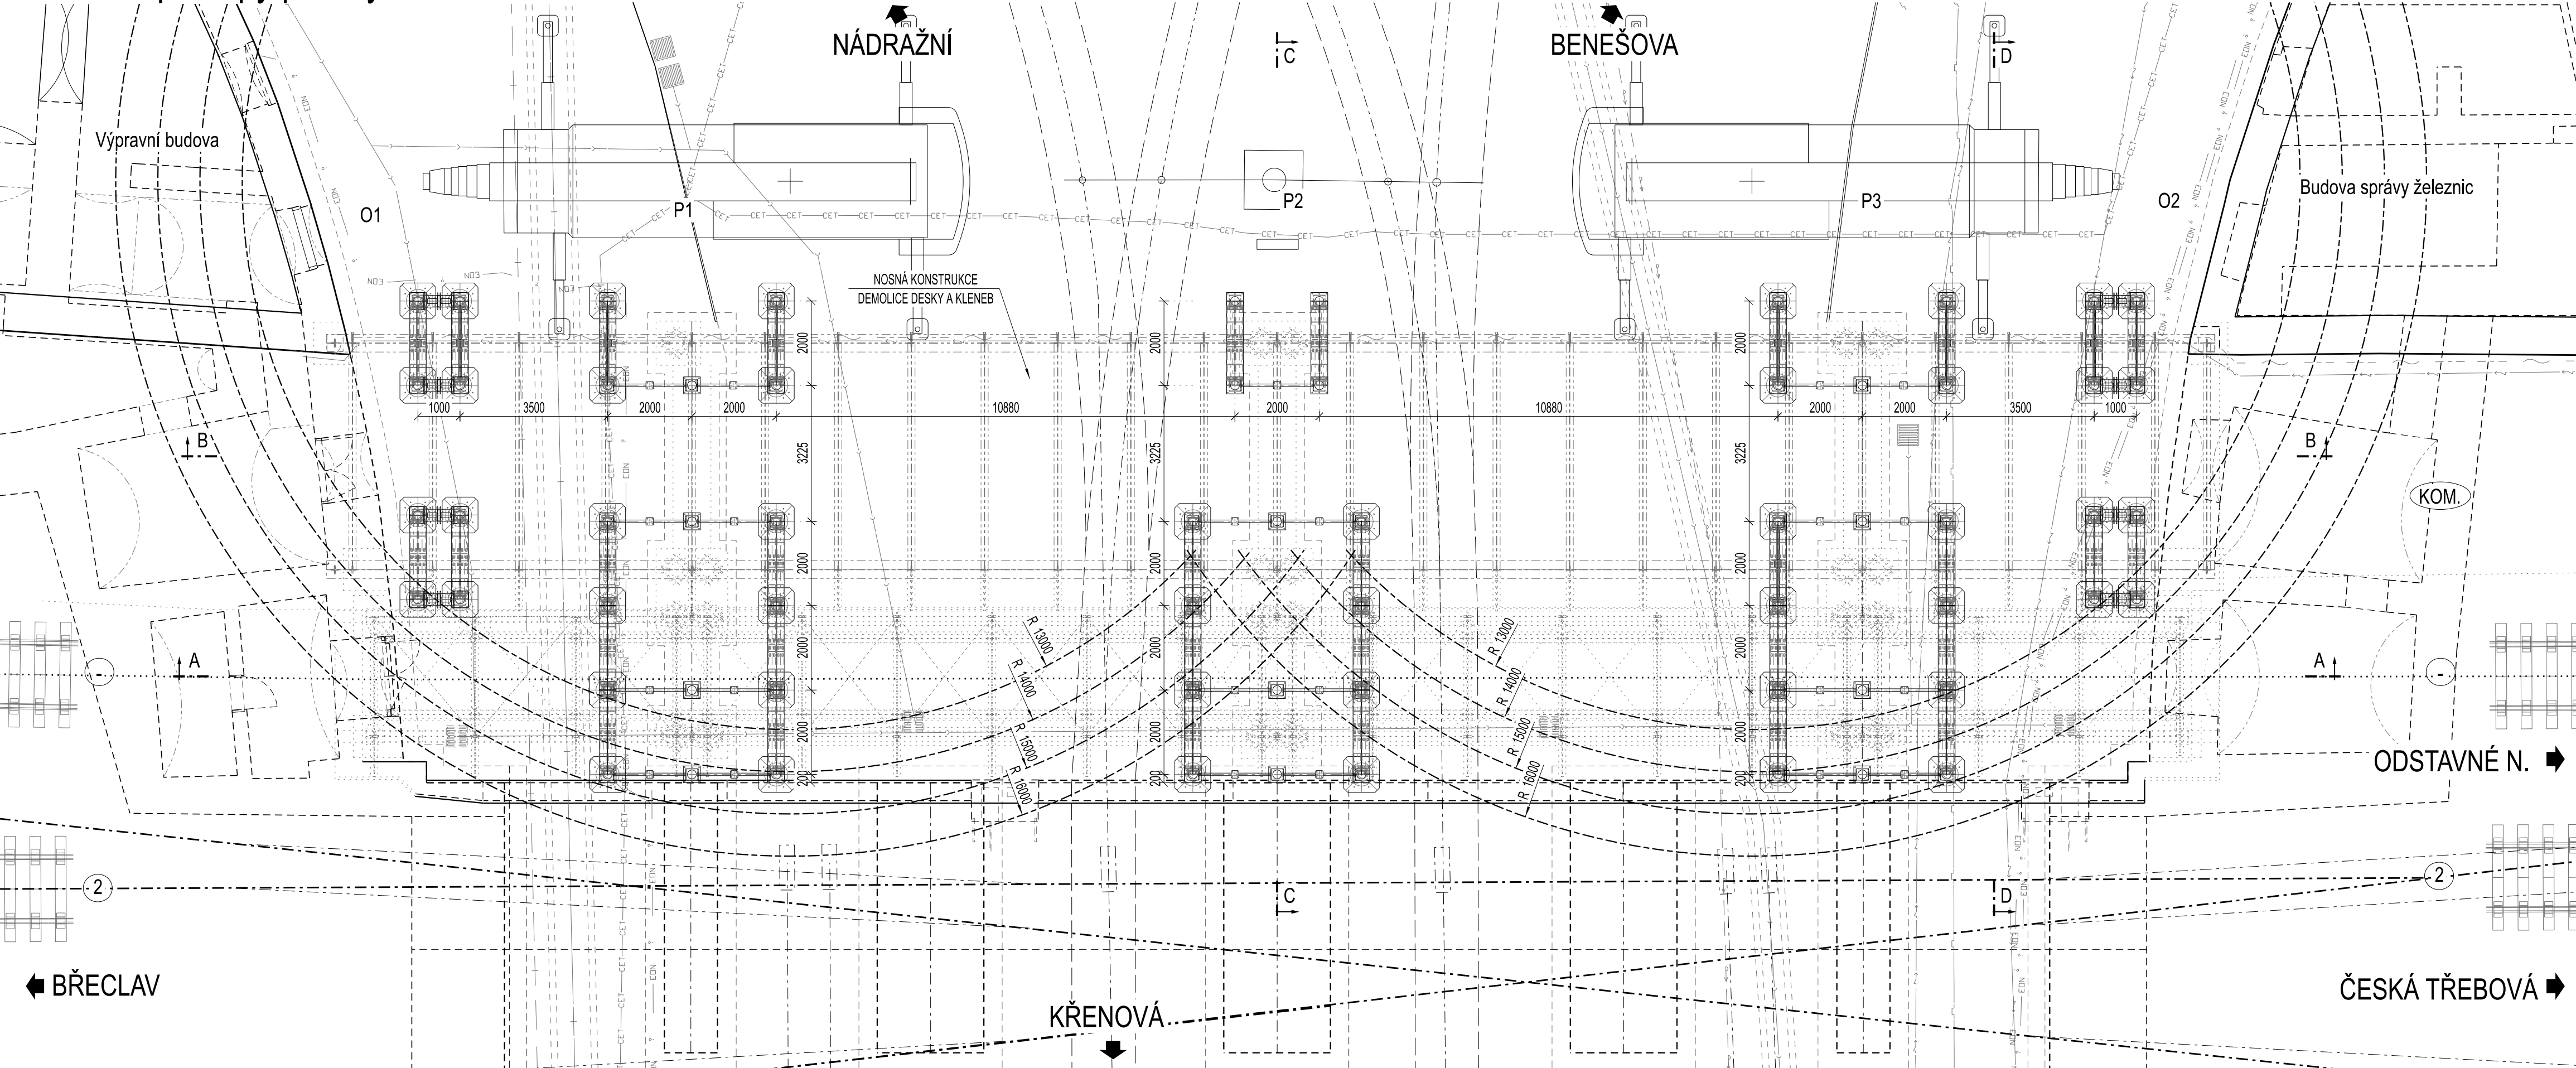

Demolice

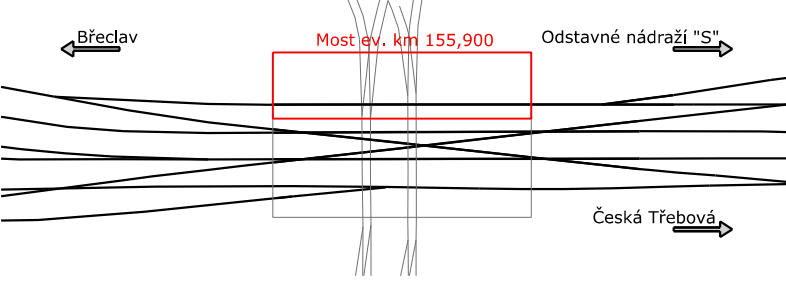- DEMOLICE KONSTRUKCE POD MANIPULAČNÍ PLOCHOU
Z KONSTRUKCE BUDOU ODSTRANĚNY VŠECHNY VRSTVY ČTĚTNÉ CIHELNÝCH KLENĚB. DEMOLICE MOHOU PROBÍHAT POUZE ZA VYLouČENÉHO PROVOZU V PŘÍPADĚ TRAMVAJOVÉ TRATĚ JE NUTNÉ ZAJISTIT PROVIZORNÍ OCHRANU TROLEJE, KTEROU NENÍ MOŽNÉ SNĚST.
- PODEPŘENÍ MOSTU
KONSTRUKCE BUDOU PODEPŘENY V KAŽDÉM STUPNĚ. V KONSTRUKCE POD MANIPULAČNÍ PLOCHOU TAKÉ V OPĚR.
V PROSTORU LEVÉHO NOSNÍKU JE SKRŽ V TĚSNÉ BLÍZKOSTI TRAMVAJOVÉ TRATĚ A NUTNÉ DBÁT PŘESNÉHO UMÍSTĚNÍ.
- ODSTRANĚNÍ ŽEL. SVRŠKU
V ROZSAHU MOSTU A NAD OPĚRAMI BUDE ODSTRANĚN ŽEL. SVRŠEK.
- DEMOLICE KONSTRUKCE V KOLEJI
KONSTRUKCE BUDE ROZŘEŽENA NA MENŠÍ DÍLY A VYJMUTA POMOCÍ JEŘÁBU. DEMOLICE MOHOU PROBÍHAT POUZE ZA VYLouČENÉHO PROVOZU.
- DEMOLICE SPONNÍ STAVBY
LITVINOVÉ STUPNĚ BUDOU VYJMUTY A ODVEZENY NA REPASOVÁNÍ. PÍSKOVCOVÉ KVÁDRY A ČÁSTI CIHELNÝCH OPĚR BUDOU DEMOLOVANY.

		EVROPSKÁ UNIE Evropské strukturální a Investiční fondy Operační program Doprava		Ministerstvo dopravy Státní fond dopravní infrastruktury 	
Jiná ověření:				Paré:	
Orientační schéma:				Razítko oprávněné osoby:	
				<div style="border-top: 1px solid black; padding-top: 5px;"> Podpis: _____ Datum: _____ </div>	
Revize:	Datum:	Popis:		Kontroloval:	
000	30.11.2023	Finální odevzdání dokumentace		Ing. Ladislav Dorazil	
Stavebník/Investor: Adresa: Zástupce Investora: Adresa:		Správa železnic, státní organizace Dlážděná 1003/7, 110 00 Praha 1 Stavební správa východ Nerudova 1, 779 00 Olomouc		 SPRÁVA ŽELEZNIC	
Zhotovitel díla: Adresa: Kontakt:		EXprojekt s.r.o. Heršpická 758/13, 619 00 Brno T: +420 533 312 000 E: info@exprojekt.cz			
Zhotovitel objektu: Adresa: Kontakt:		MORAVIA CONSULT Olomouc a.s. Legionářská 1085/8, 779 00 Olomouc T: +420 585 570 444 E: moravia@moravia.cz			
Hlavní projektant (HIP): Ing. David Rose, Ing. Radek Šíp				Specialista: Ing. Jaroslav Sedláček	
Název stavby/akce:		Rekonstrukce mostu v km 155,900 trati Břeclav - Brno		Označení investora: S62200024	
Název části:		Mosty, propustky a zdi		Zakázka: 2022-07	
Název objektu/díleč části:		ŽST Brno hl.n., most ev. km 155,900		Označení části: D.2.1.4	
Název přílohy:		Stavební postupy půdorys et. 2		Označení objektu/komplexu: SO 10-20-01	
Název díleč části přílohy:		-		Číslo přílohy (typ/pořadí): 2. 702	
Odpovědný projektant: Ing. Jaroslav Sedláček		Zpracovatel přílohy: Ing. Jaroslav Sedláček		Stupeň dokumentace: DUSL + PDPs	
Kraj: Jihoomoravský		Katastrální území: Město Brno [610003]		Smluvní datum zpracování: 30.11.2023	
Název smluvní přílohy: S622000245_DUSL_0214_SO102001_KK_2_702_000 (Prostor pro další informace)					