


Traťová rýchlosť:	50 km/h
Navrhovaná rýchlosť:	70km/h
Zábrzdňá vzdálenosť:	700 m

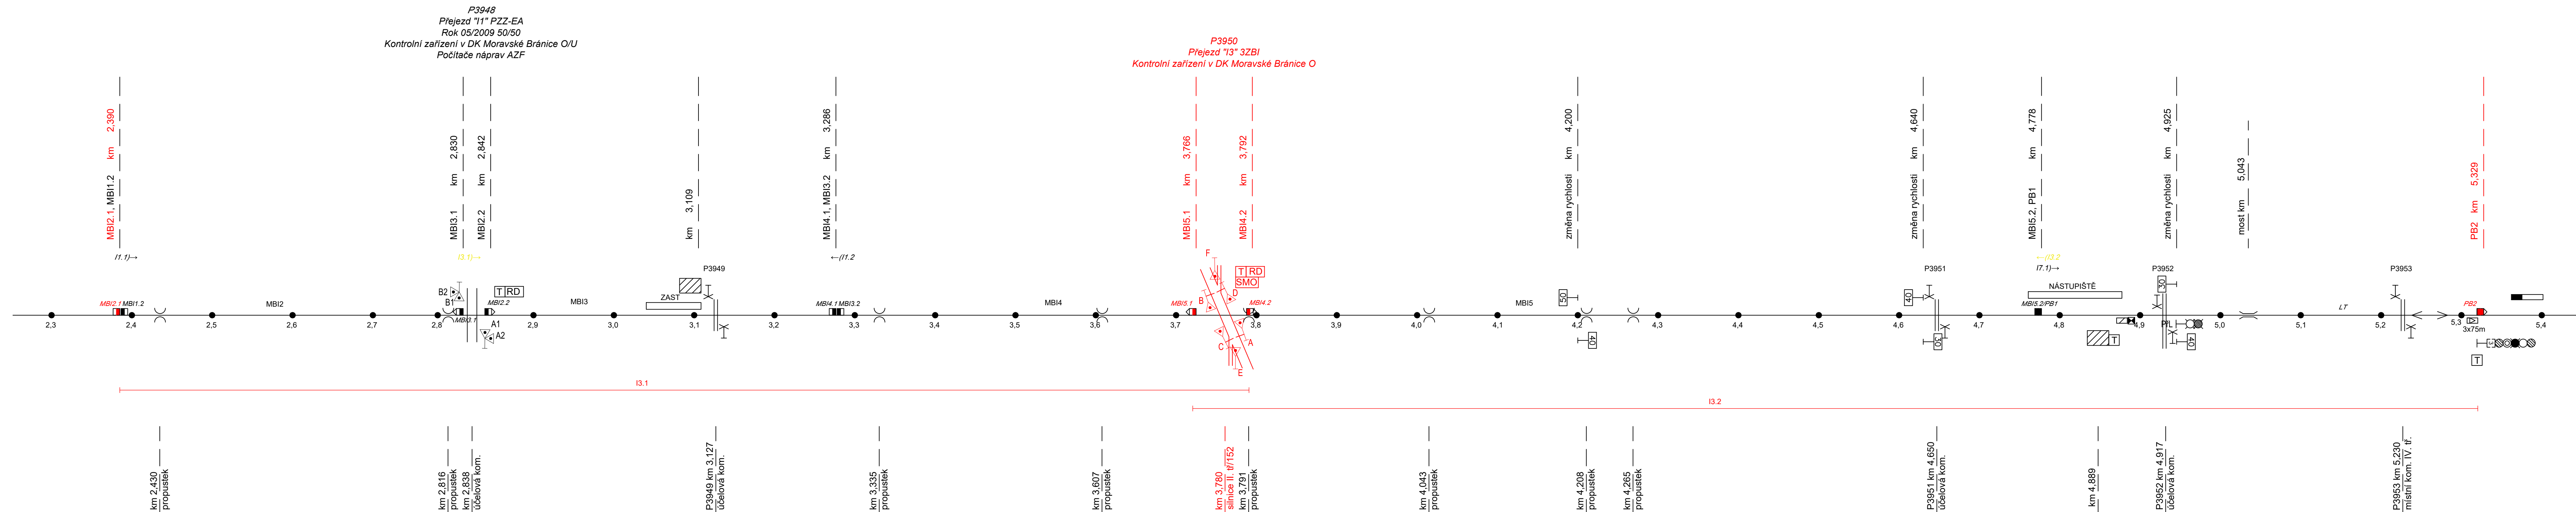

ÚSEK	ČIDLO
I3.1	MBI2.1; MBI4.2
I3.2	MBI5.1; PB2

Počítací bod PB2 je napájen ze ŽST. Ivančice

Orientační schéma:				Razítko oprávněné osoby:			
Podpis:				Datum:			
Revize:		Datum:		Popis:		Kontroloval:	
Stavebník/Investor:				Správa železnic, státní organizace			
Adresa:				Dlážděná 1003/7, 110 00 Praha 1			
Zástupce investora:				Stavební správa východ			
Adresa:				Nerudova 773/1, Olomouc 779 00			
Zhotovitel stavby:				SAGASTA s.r.o.			
Adresa:				Novodvorská 1010/14, 142 00, Praha 4 - Lhotka			
Kontakt:				T: +420 261 344 100 E: info@sagasta.cz			
Zhotovitel objektu:				SAGASTA s.r.o.			
Adresa:				Novodvorská 1010/14, 142 00, Praha 4 - Lhotka			
Kontakt:				T: +420 261 344 100 E: info@sagasta.cz			
Hlavní projektant (HIP):		Specialista:		Odpovědný projektant:		Zpracovatel:	
Ing. Emil Špaček		Ing. Ondřej Lemerman		Ing. Emil Špaček		Ing. Tomáš Burda	
Název stavby/akce:				„Doplnění závor na přejezdu P3950 v km 3,780 trati Moravské Bránice - Oslavany“			
Název části:				Stavební výkresy			
Název objektu:				Úprava PZS přejezdu v km 3,780			
Název přílohy:				Stuační schéma			
Název dílčí části přílohy:							
Kraj:		katastrální území:		TUDU:		Označení části: D	
Jihomoravský		Konické Předměstí		128102		Označení objektu/komplexu PS 501	
Stupeň dokumentace:				Datum zpracování:		Měřítko:	
DUSP		08/2021		6xA4		-	
S-460:		Stupeň dokumentace: Čas:		Objekt:		Podobjekt:	
Příloha:		Revize:					
(Prostor pro další informace)							