

SITUACE - ZPEVNĚNÉ PLOCHY

M 1:200

LEGENDA MATERIÁLŮ:

	VÝPRVNÍ BUDOVA (CELKOVÁ UŽITNÁ PLOCHA)	1056 m <sup>2</sup>
	BETONOVÁ DLAŽBA 200x200x60 mm	189 m <sup>2</sup>
	BETONOVÁ DLAŽBA 600x600x60 mm	302 m <sup>2</sup>
	STÁVAJÍCÍ ZÁMKOVÁ DLAŽBA (ZACHOVAT PRO ZPĚTNÉ DOPLNĚNÍ)	185 m <sup>2</sup>
	NOVĚ UMÍSŤOVANÁ ZÁMKOVÁ DLAŽBA	20 m <sup>2</sup>
	PLOCHY ZELEŇ	128 m <sup>2</sup>
	HRANICE STAVENÍŠTĚ (KRESLENO S ODSAZENÍM)	
	STÁVAJÍCÍ STROMY (ZACHOVÁVANÉ)	
	HRANICE A ČÍSLA PARCEL DLE KN	
	POŽÁRNĚ NEBEZPEČNÝ PROSTOR	


POZNÁMKA:  
STÁVAJÍCÍ ZÁMKOVOU DLAŽBU V PRŮBĚHU STAVEBNÍCH PRÁČÍ DOČASNĚ USKLADNIT A NÁSLEDNĚ ZPĚTNĚ DOPLNIT, ZÁMKOVÁ DLAŽBA PŘED VSTUPEM BUDE SHODNÁ JAKO STÁVAJÍCÍ

DOČASNÉ VAROVNÉ PÁSY BUDOU ODSTRANĚNY AŽ PO DOKONČENÍ AKCE "REKONSTRUKCE ŽST. ČÁSLAV"

SEZNAM POZEMKŮ:

POZEMKY DOTČENÉ STAVBOU:

PARC. Č.	VLASTNÍK
st. 520	Česká republika (Správa železnic)
2117/26	České dráhy, a.s.
2117/53	Město Čáslav

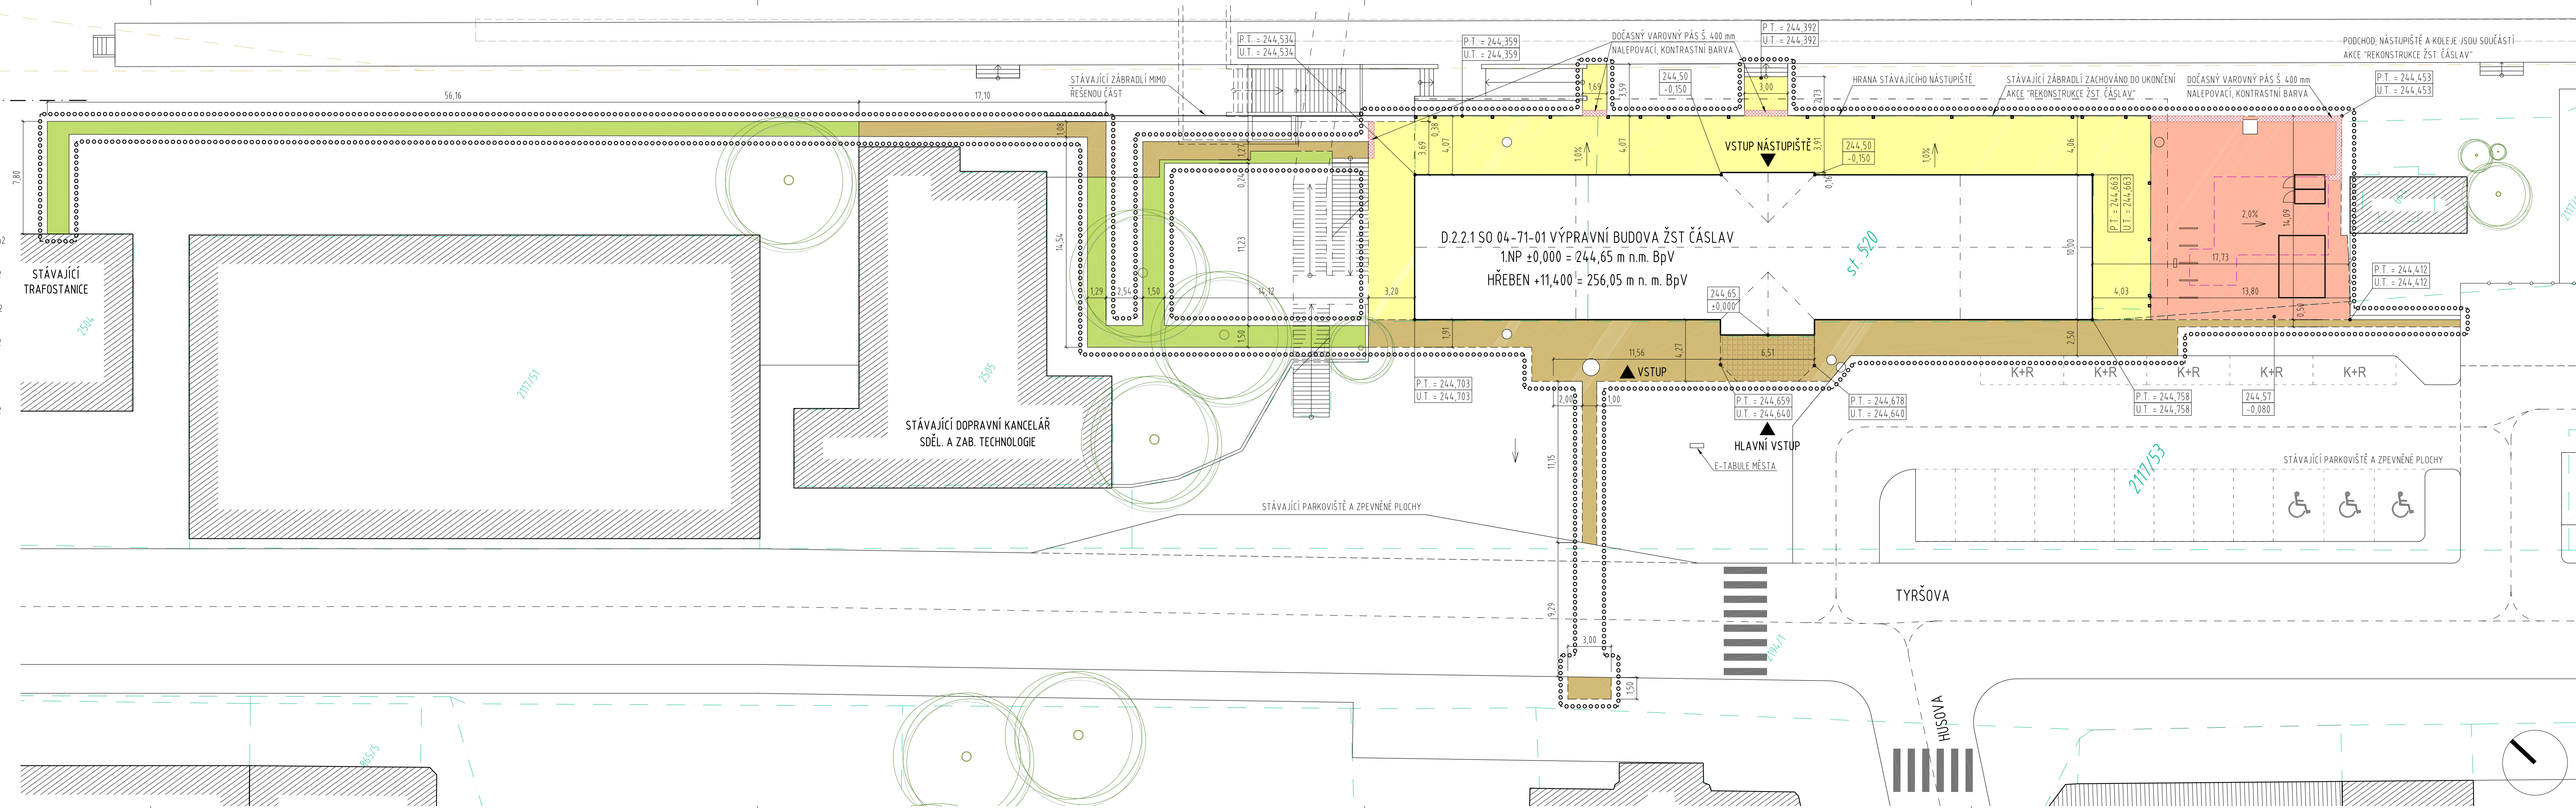

Ministerstvo dopravy Státní fond dopravní infrastruktury	
Jiná ověření:	Paré:
Orientační schéma:	Razítko oprávněné osoby:
Revize:	Datum:
01	06/2022
02	01/2023
Podpis:	
Datum:	
Kontroloval:	
Ing. Vojtěch Hejl	
Ing. Vojtěch Hejl	
Stavebník/Investor:	
Adresa:	
Zástupce investora:	
Adresa:	
Zhotovitel díla:	
Adresa:	
Kontakt:	
Zhotovitel objektu:	
Adresa:	
Kontakt:	
Hlavní projektant (HIP):	
Specialista:	
Název stavby/akce:	
Označení investora:	
Označení zhotovitele:	
Název části:	
Označení části:	
Název objektu/díleč části:	
Označení objektu/komplexu:	
Název přílohy:	
Označení přílohy:	
Název díleč části přílohy:	
Označení díleč části přílohy:	
Odpovědný projektant:	
Ing. arch. M. Tylišová	
Kraj:	
Středočeský	
Označení investora:	
Stupeň dokumentace:	
Objekt:	
Příloha:	
Revize:	
S 6 3 1 9 0 0 8 6 - P D P S - 0 2 1 0 8 - S 0 0 4 5 2 0 1 - x x - 2 - C 0 5 - 0 0 2	