


- Kabely sděl.
- Kabely zab. zař
- Kabely silnoproud

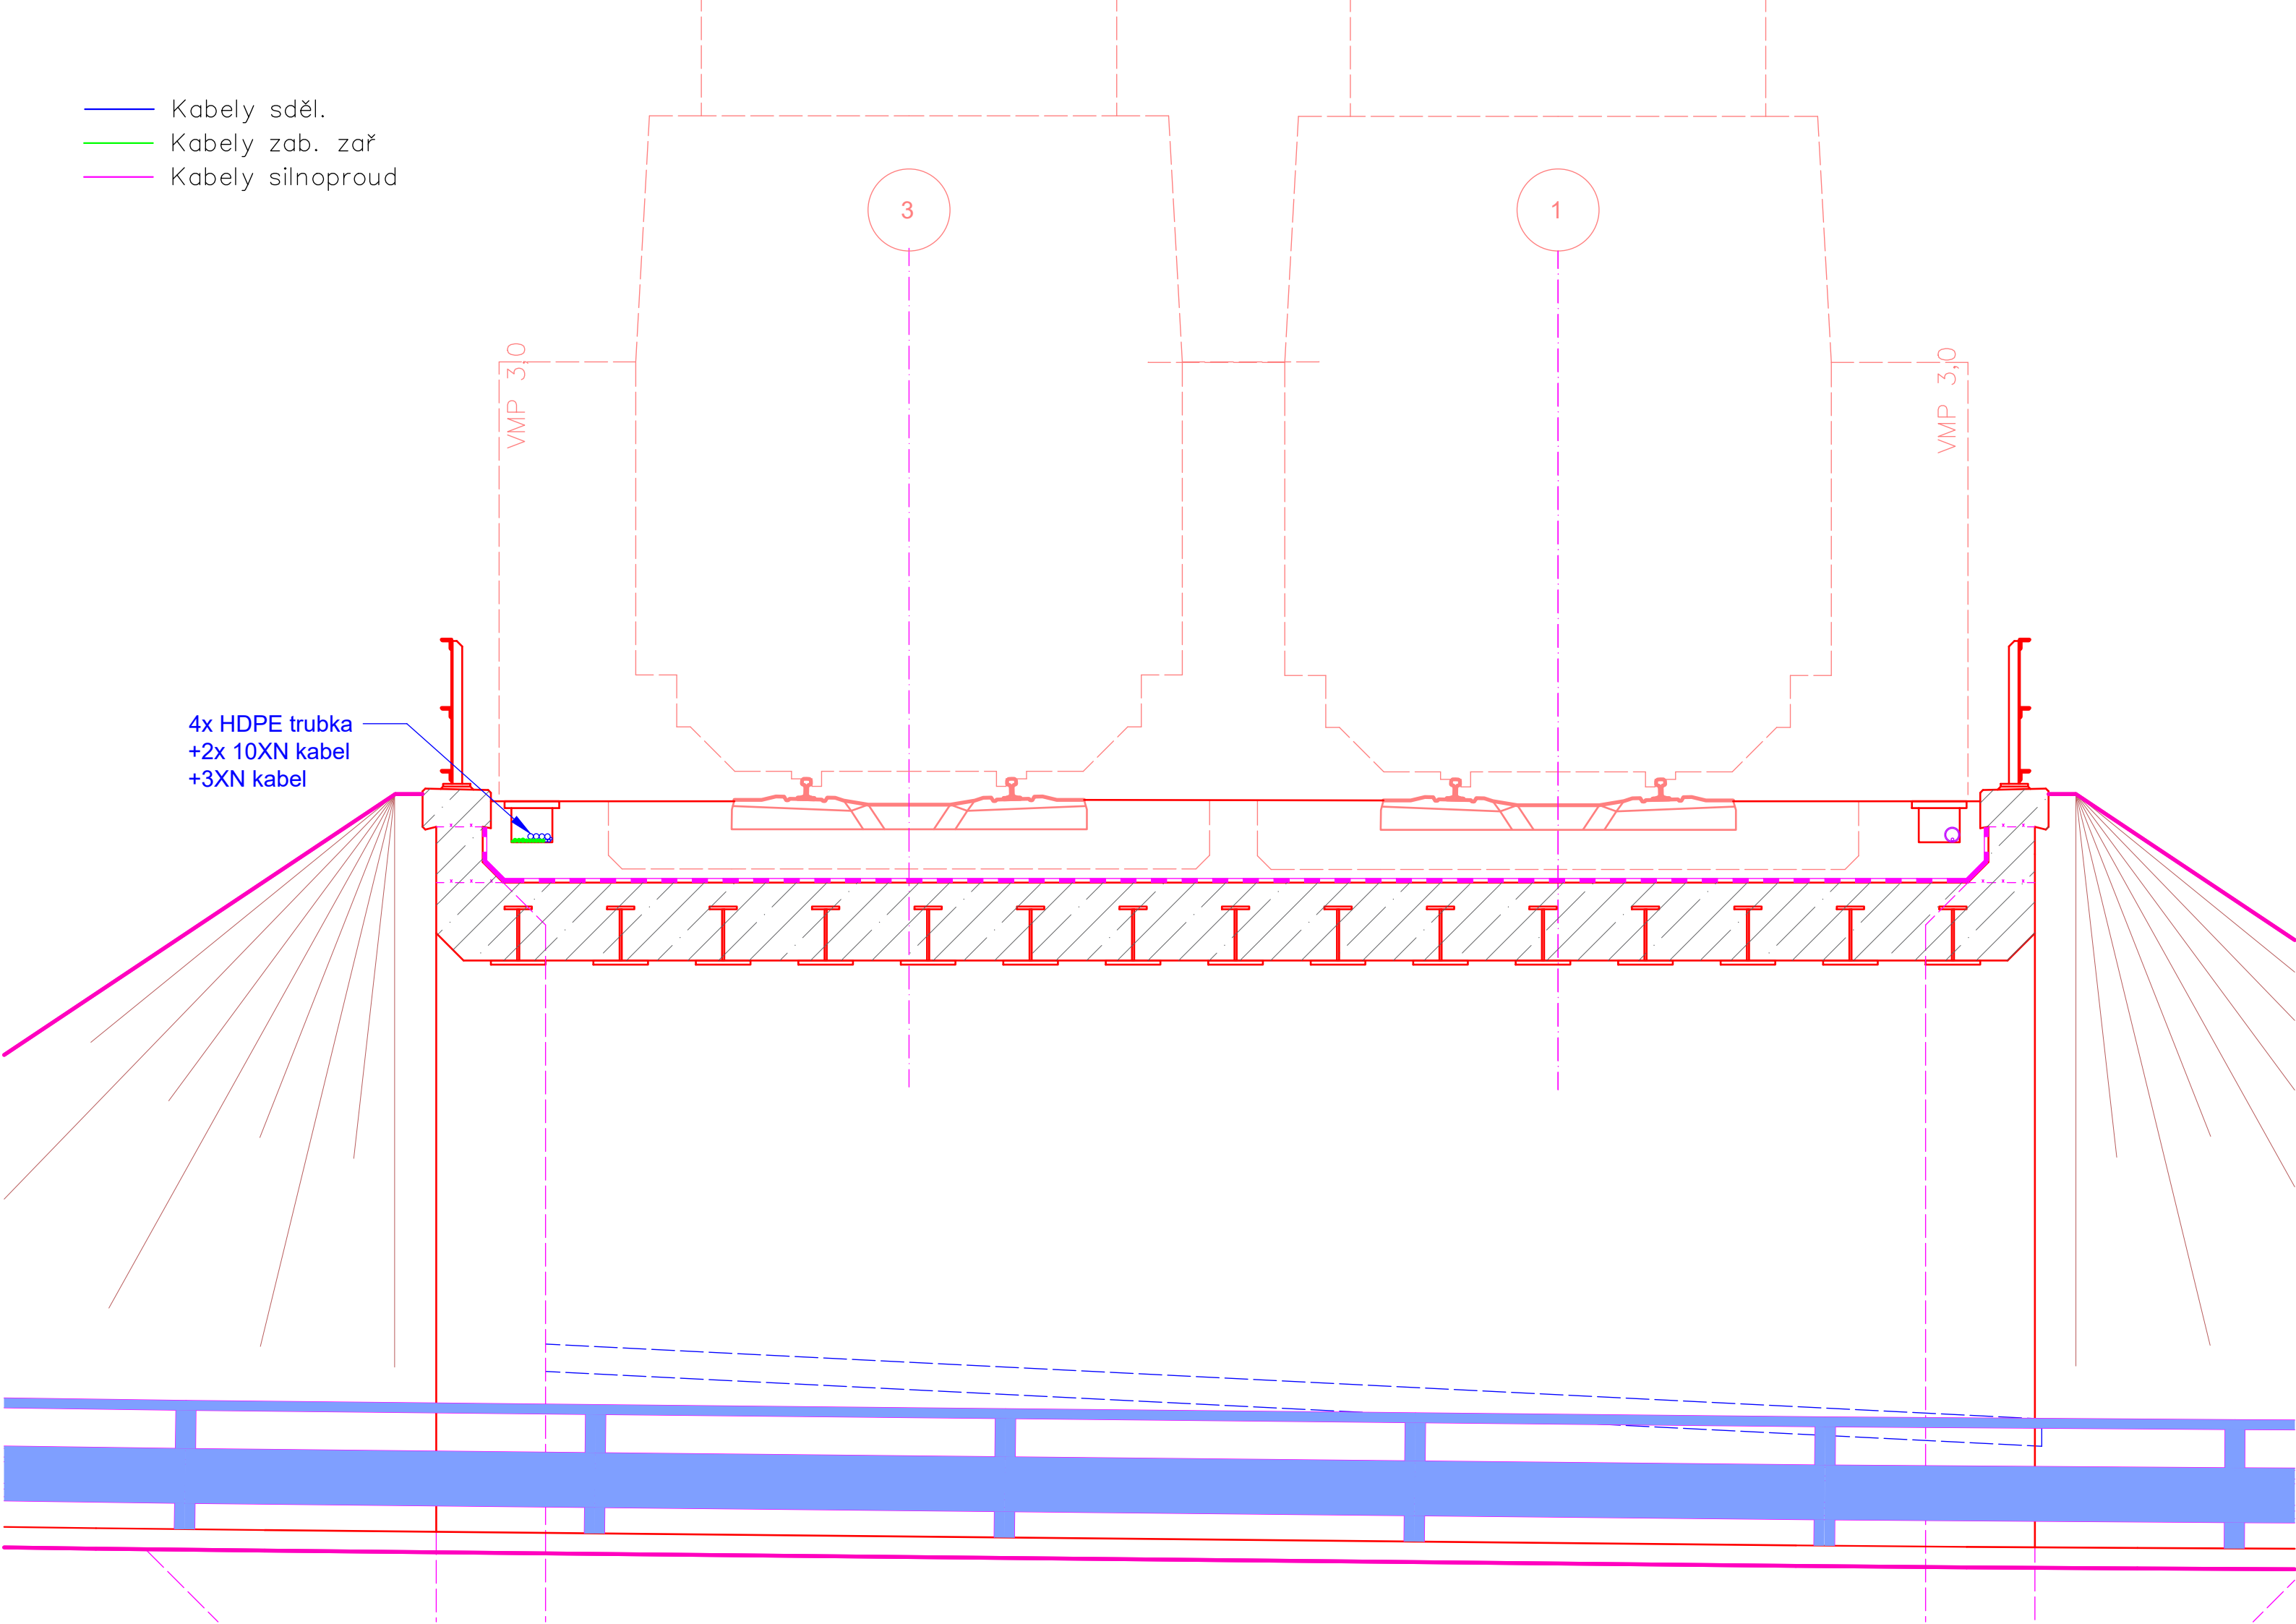

EVROPSKÁ UNIE
Evropské strukturální a investiční fondy
Operační program Doprava

Ministerstvo dopravy
Státní fond dopravní infrastruktury

Jiná ověření:

Paré:

Orientační schéma:

Razítko oprávněné osoby:

Podpis: Datum:

Revize: Datum: Popis: Kontroloval:

V00 - Dokumentace po připomínkách Radek Kverek Dis.

Stavebník/Investor: Adresa: Zástupce investora: Adresa:

Správa železnic, státní organizace
Dlážděná 1003/7, 110 00 Praha 1
Stavební správa východ
Nerudova 773/1, 779 00 Olomouc

SPRÁVA
ŽELEZNIC

Zhotovitel díla: Adresa: Kontakt:

DMC Havlíčkův Brod s.r.o.
Průmyslová 941, 580 01 Havlíčkův Brod
T: +420 724 155 348
E: kverek@dmchb.cz

Zhotovitel části/objektu: Adresa: Kontakt:

Signal Projekt s.r.o.
Vítěňská 55, 639 00 Brno
T: +420 543 233 962
E: projekce@signalprojekt.cz

Hlavní projektant (HIP): Specialista:

Radek Kverek Dis. Bc. Jaroslav Machain

Název stavby/akce:

Rekonstrukce mostu v km 138,187
TÚ 1201 na trati Znojmo - Okříšky

Označení investora:
S622000247
Zakázka:
22046

Název části:

Sdělovací zařízení

Označení části:
D.1.2.05

Název objektu/díle části:

Dálkový kabel, optický kabel,
závěsný optický kabel

Označení objektu/komplexu:
PS 11-02-51

Název přílohy:

Příčný řez mostem

Číslo přílohy (typ/pořadí):
2. 003

Název díle části přílohy:

Odpovědný projektant: Bc. Jaroslav Machain

Kraj: Vysočina

Zpracovatel přílohy: Ing. Ondřej Pišťák

Katastrální území: Moravské Budějovice

Měřítko: 1:40
Formáty: [3 x A4]

TUDU: 1201

Stupeň dokumentace: DUSP+PDPS

Smluvní datum zpracování: 31.3.2024

Označení investora: S 6 2 2 0 0 0 2 4 7 - D U S P - D 1 2 0 5 - P S 1 1 0 2 5 1 - X X - 2 - 0 0 3 - V 0 0

Stupeň dokumentace: Část: Podjekt: Příloha: Revize:

[Prestor pro další informace]