


VZOROVÝ PŘÍČNÝ ŘEZ č.1 – M 1:50  
km 137,900 000

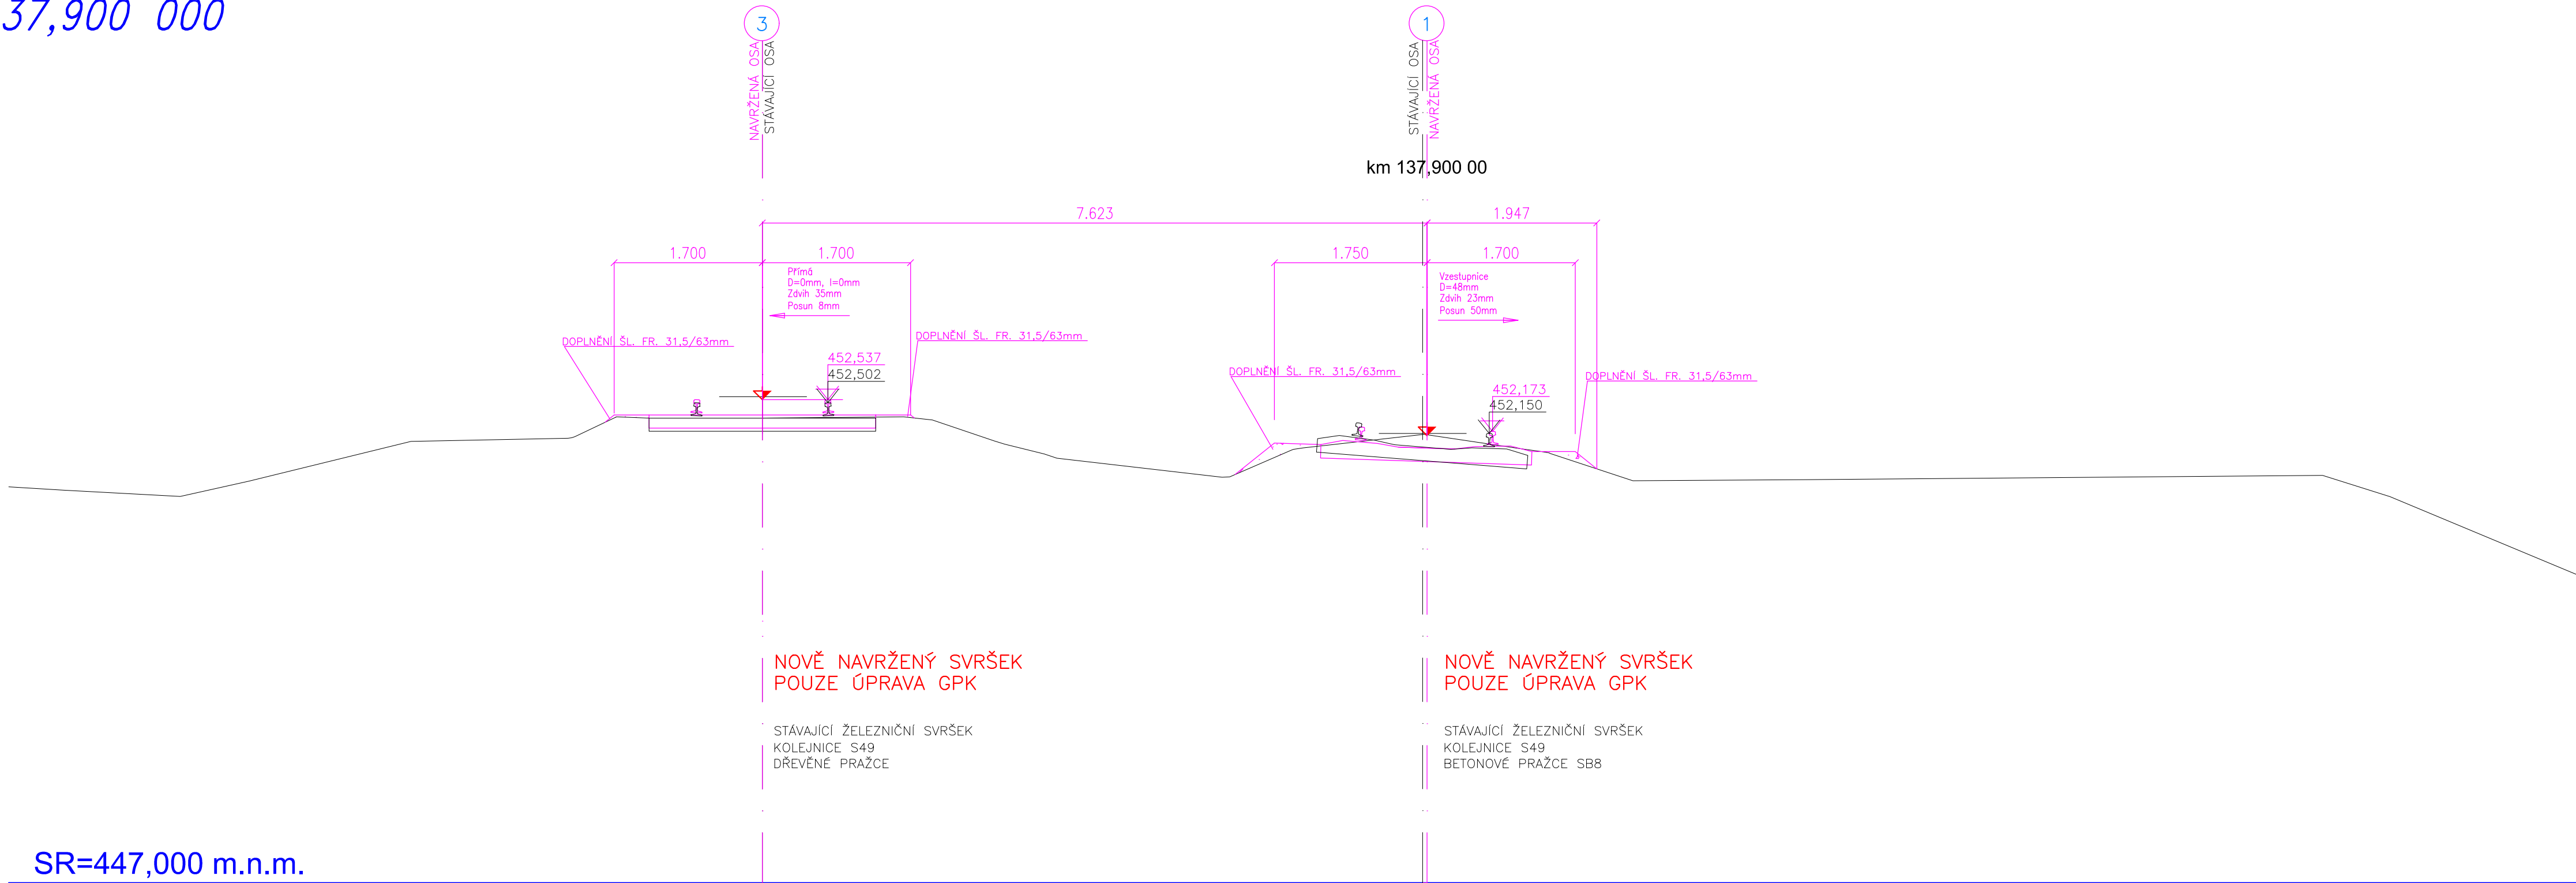

			
Jiná ověření:		Paré:	
Orientační schéma:		Razítko oprávněné osoby:	
		Podpis: Datum:	
Revize:	Datum:	Popis:	Kontroloval:
v00	31.3.2024	Dokumentace po připomínkách	Radek Kverek DiS.
Stavebník/Investor:		<b>Správa železnic, státní organizace</b>	
Adresa:		<b>Dlážděná 1003/7, 110 00 Praha 1</b>	
Zástupce investora:		<b>Stavební správa východ</b>	
Adresa:		<b>Nerudova 773/1, 779 00 Olomouc</b>	
			
Zhotovitel díla:		<b>DMC Havlíčkův Brod s.r.o.</b>	
Adresa:		Průmyslová 941, 580 01 Havlíčkův Brod	
Kontakt:		T: +420 724 155 348 E: kverek@dmchb.cz	
			
Zhotovitel části/objektu:		<b>DMC Havlíčkův Brod s.r.o.</b>	
Adresa:		Průmyslová 941, 580 01 Havlíčkův Brod	
Kontakt:		T: +420 724 155 348 E: kverek@dmchb.cz	
			
Hlavní projektant (HIP):		<b>Radek Kverek DiS.</b>	Specialista: <b>Radek Kverek DiS.</b>
Název stavby/akce:		<b>Rekonstrukce mostu v km 138,187 TÚ 1201 na trati Znojmo - Okříšky</b>	
		Označení investora: <b>S622000247</b>	
		Zakázka: <b>22046</b>	
Název části:		Kolejový svršek a spodek	
		Označení části: <b>D.2.1.01</b>	
Název objektu/díle části:		<b>Železniční svršek a spodek</b>	
		Označení objektu/komplexu: <b>SK 11-00-02</b>	
Název přílohy:		VZOROVÝ PŘÍČNÝ ŘEZ č.1 - km 137,900 000	
		Číslo přílohy (typ/pořadí): <b>2. 005</b>	
Název díle části přílohy:		Zpracovatel přílohy: Radek Kverek DiS.	
Odpovědný projektant:		Měřítka: -	
Radek Kverek DiS.		Formáty: [X x A4]	
Kraj:		TUDU: 1201	
Vysokost:		Smluvní datum zpracování: <b>31.3.2024</b>	
Moravské Budějovice			
Označení investora:		Stupeň dokumentace: Čest:	
S 1 6 1 2 1 0 0 2 4 7		0 0 1 5 1 0 2 1 0 1 1 5 K 1 1 0 0 0 2 1 X X 1 2 1 0 0 5 1 V 0 0	
(Prostor pro další informace)			