


VZOROVÝ PŘÍČNÝ ŘEZ č.4 – M 1:50
km 138,050 000

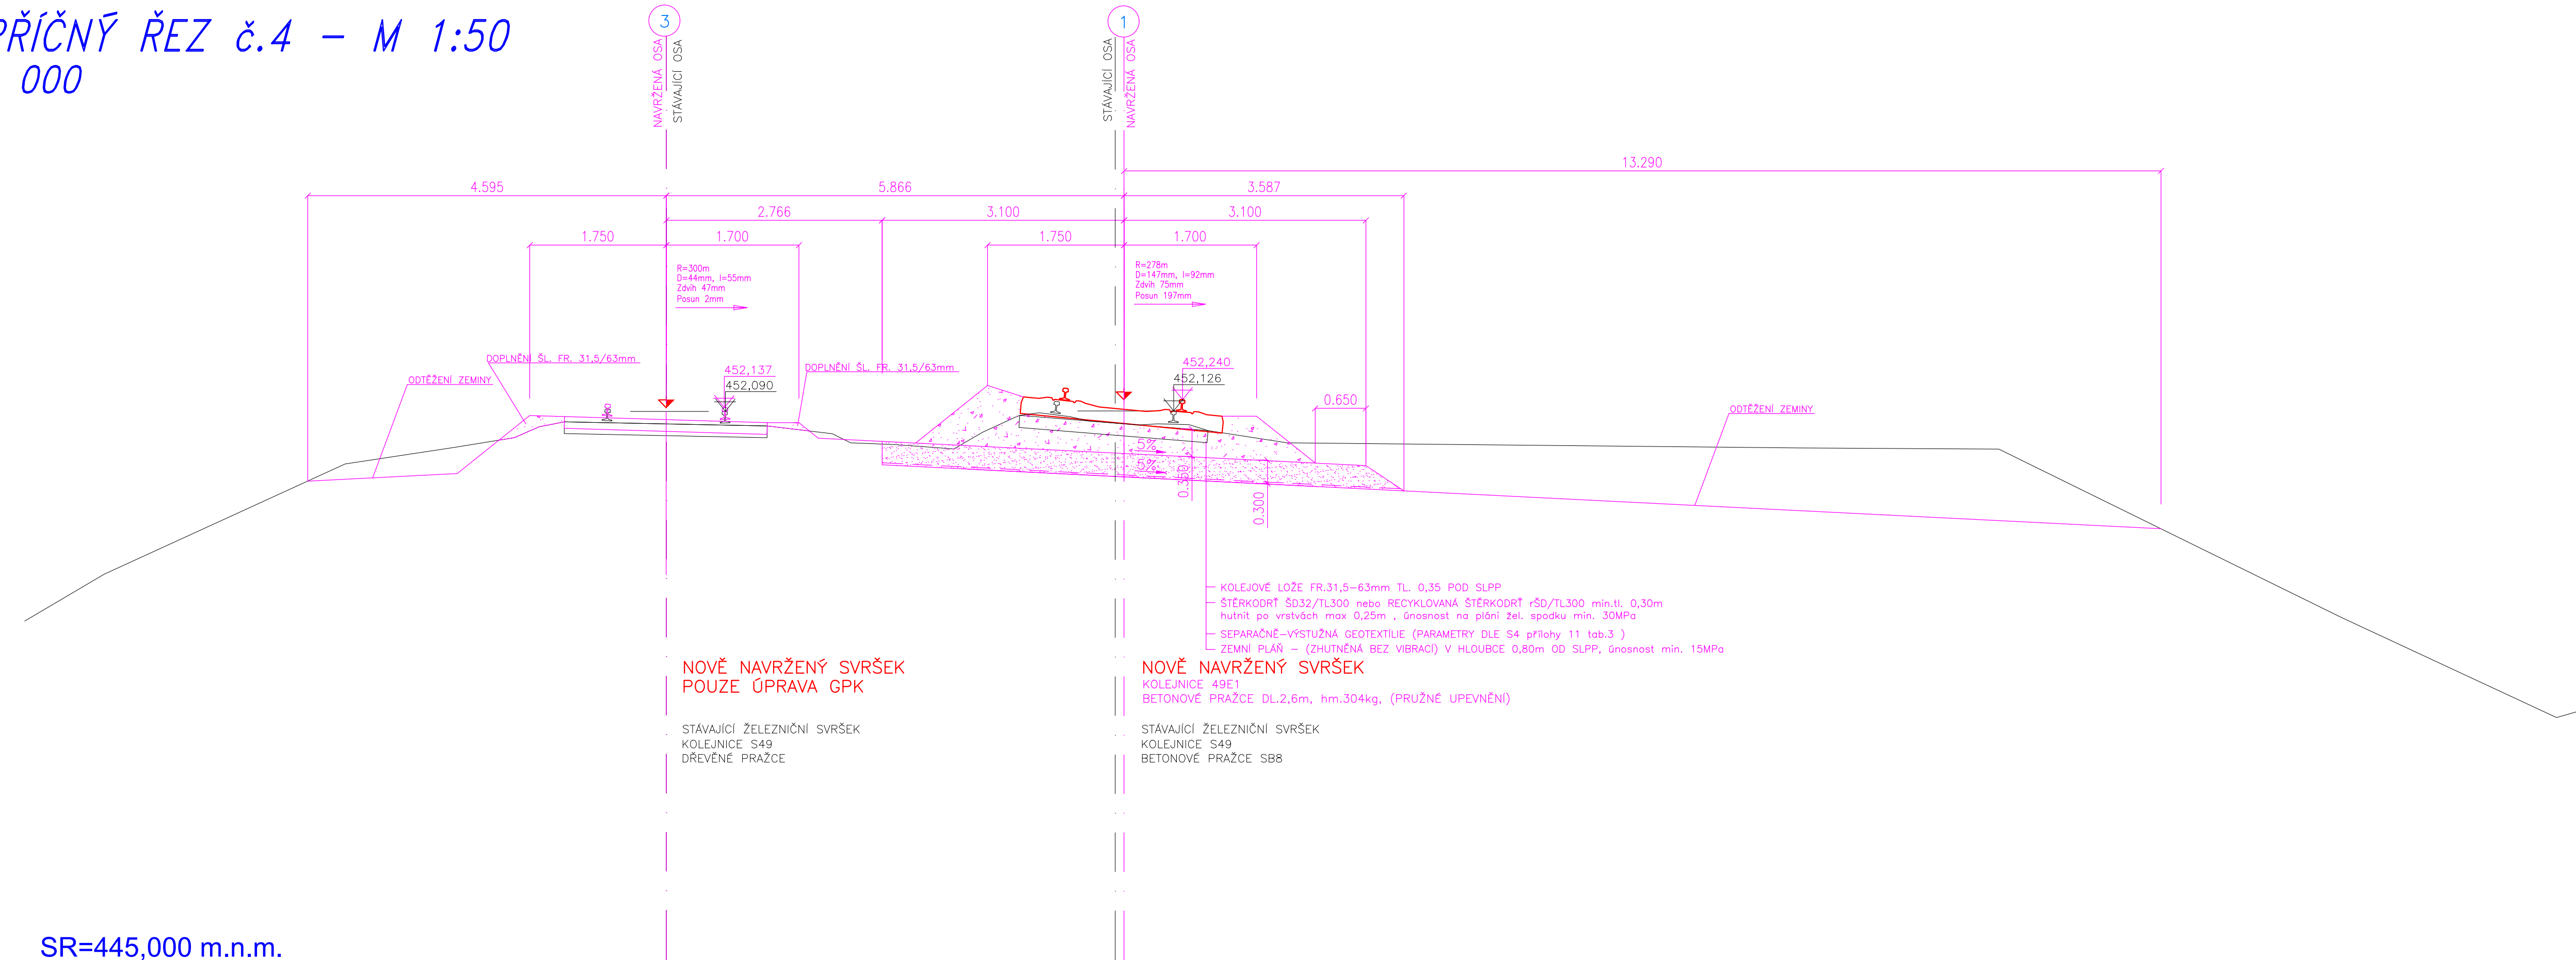

SR=445,000 m.n.m.

 <div style="display: inline-block; text-align: left;"> <p>EVROPSKÁ UNIE</p> <p>Evropské strukturální a investiční fondy</p> <p>Operační program Doprava</p> </div>									
Jiná ověření:		Paré:							
Orientační schéma:		Razítko oprávněné osoby:							
		Podpis: _____ Datum: _____							
Revize:	Datum:	Popis:	Kontroloval:						
V00	31.3.2024	Dokumentace po připomínkách	Radek Kverek DiS.						
<table border="1" style="width: 100%; border-collapse: collapse;"> <tr> <td style="width: 60%;"> Stavebník/Investor: Správa železnic, státní organizace Adresa: Blážděná 1003/7, 110 00 Praha 1 Zástupce investora: Stavební správa východ Adresa: Nerudova 773/1, 779 00 Olomouc </td> <td style="width: 40%; text-align: center;">  </td> </tr> </table>				Stavebník/Investor: Správa železnic, státní organizace Adresa: Blážděná 1003/7, 110 00 Praha 1 Zástupce investora: Stavební správa východ Adresa: Nerudova 773/1, 779 00 Olomouc					
Stavebník/Investor: Správa železnic, státní organizace Adresa: Blážděná 1003/7, 110 00 Praha 1 Zástupce investora: Stavební správa východ Adresa: Nerudova 773/1, 779 00 Olomouc									
<table border="1" style="width: 100%; border-collapse: collapse;"> <tr> <td style="width: 60%;"> Zhotovitel díla: DMC Havlíčkův Brod s.r.o. Adresa: Průmyslová 941, 580 01 Havlíčkův Brod Kontakt: T: +420 724 155 348 E: kverek@dmchb.cz </td> <td style="width: 40%; text-align: center;">  </td> </tr> </table>				Zhotovitel díla: DMC Havlíčkův Brod s.r.o. Adresa: Průmyslová 941, 580 01 Havlíčkův Brod Kontakt: T: +420 724 155 348 E: kverek@dmchb.cz					
Zhotovitel díla: DMC Havlíčkův Brod s.r.o. Adresa: Průmyslová 941, 580 01 Havlíčkův Brod Kontakt: T: +420 724 155 348 E: kverek@dmchb.cz									
<table border="1" style="width: 100%; border-collapse: collapse;"> <tr> <td style="width: 60%;"> Zhotovitel části/objektu: DMC Havlíčkův Brod s.r.o. Adresa: Průmyslová 941, 580 01 Havlíčkův Brod Kontakt: T: +420 724 155 348 E: kverek@dmchb.cz </td> <td style="width: 40%; text-align: center;">  </td> </tr> </table>				Zhotovitel části/objektu: DMC Havlíčkův Brod s.r.o. Adresa: Průmyslová 941, 580 01 Havlíčkův Brod Kontakt: T: +420 724 155 348 E: kverek@dmchb.cz					
Zhotovitel části/objektu: DMC Havlíčkův Brod s.r.o. Adresa: Průmyslová 941, 580 01 Havlíčkův Brod Kontakt: T: +420 724 155 348 E: kverek@dmchb.cz									
Hlavní projektant (HIP): Radek Kverek DiS.		Specialista: Radek Kverek DiS.							
<table border="1" style="width: 100%; border-collapse: collapse;"> <tr> <td style="width: 70%;"> Název stavby/akce: Rekonstrukce mostu v km 138,187 TÚ 1201 na trati Znojmo - Okříšky </td> <td style="width: 30%;"> Označení investora: S622000247 Zakázka: 22046 </td> </tr> <tr> <td> Název části: Kolejový svršek a spodek </td> <td> Označení části: D.2.1.01 </td> </tr> <tr> <td> Název objektu/díle části: Železniční svršek a spodek </td> <td> Označení objektu/komplexu: SK 11-00-02 </td> </tr> </table>				Název stavby/akce: Rekonstrukce mostu v km 138,187 TÚ 1201 na trati Znojmo - Okříšky	Označení investora: S622000247 Zakázka: 22046	Název části: Kolejový svršek a spodek	Označení části: D.2.1.01	Název objektu/díle části: Železniční svršek a spodek	Označení objektu/komplexu: SK 11-00-02
Název stavby/akce: Rekonstrukce mostu v km 138,187 TÚ 1201 na trati Znojmo - Okříšky	Označení investora: S622000247 Zakázka: 22046								
Název části: Kolejový svršek a spodek	Označení části: D.2.1.01								
Název objektu/díle části: Železniční svršek a spodek	Označení objektu/komplexu: SK 11-00-02								
Název přílohy: VZOROVÝ PŘÍČNÝ ŘEZ č.4 - km 138,050 000 Název díle části přílohy:		Číslo přílohy (typ/počadí): 2. 008							
Odpovědný projektant: Radek Kverek DiS. Kraj: Vysočina	Zpracovatel přílohy: Radek Kverek DiS. Katastrální území: Moravské Budějovice	Měřítko: - Formáty: [X x A4] TUDU: 1201	Stupeň dokumentace: DUSP+PDPS Smluvní datum zpracování: 31.3.2024						
Ověření investora: 5 1 2 2 0 0 2 4 7 (Prostor pro další informace)		Stupeň dokumentace: číslo: 0 2 1 0 1 Objekt: 5 X 1 1 0 0 0 2 Prostor objektu: - X X Příloha: - 2 - 0 0 8 Revize: 1 0 0							