


Rekonstrukce mostu v km 138,187 TÚ 1201 na trati Znojmo - Okříšky  
Most v km 138,187  
2.024 Nový stav - Příčný řez proti směru staničení  
M1:50

PŘÍČNÝ ŘEZ PO SMĚRU STANIČENÍ  
1:50

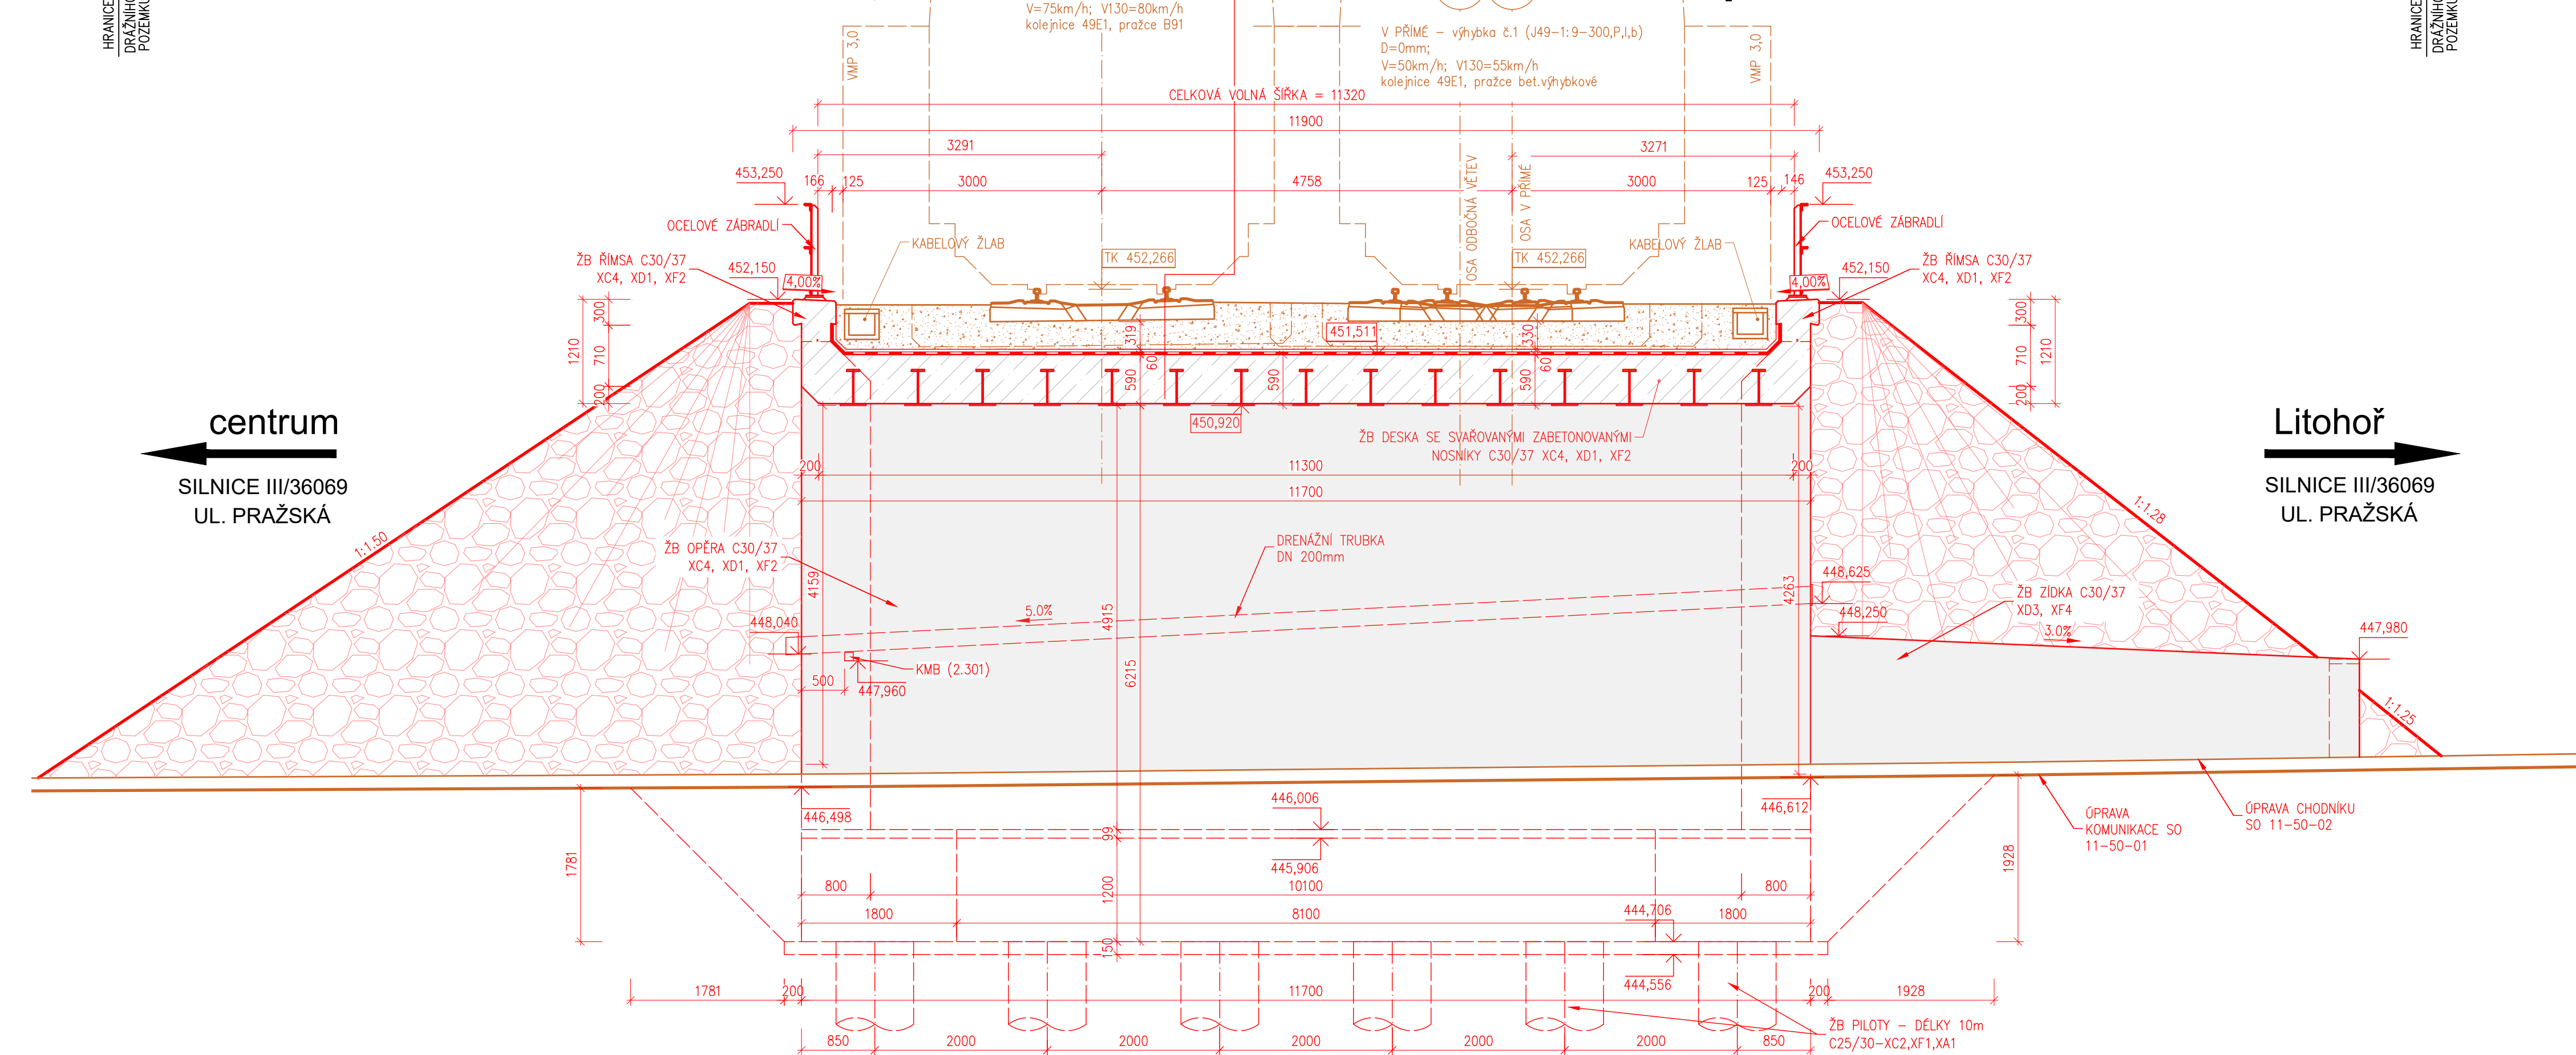

Jiná ověření:		Paré:	
Orientační schéma:		Razítko oprávněné osoby:	
Podpis:		Datum:	
Revize:	Datum:	Popis:	Kontroloval:
v00	-	Dokumentace po připomínkách	Ing. Štěpán Kameš
Stavebník/Investor:		<b>Správa železnic, státní organizace</b>	
Adresa:		<b>Dlážděná 1003/7, 110 00 Praha 1</b>	
Zástupce investora:		Stavební správa východ	
Adresa:		Nerudova 773/1, 779 00 Olomouc	
Zhotovitel díla:		<b>DMC</b>	
Adresa:		Průmyslová 941, 580 01 Havlíčkův Brod	
Kontakt:		T: +420 724 155 348 E: kverek@dmchb.cz	
Zhotovitel části/objektu:		<b>SUDOP BRNO</b>	
Adresa:		Kounicova 688/26, 611 36 Brno	
Kontakt:		T: +420 972625804 E: sudop@sudop-brno.cz	
Hlavní projektant (HIP):		Specialista: Ing. Štěpán Kameš	
Název stavby/akce:		<b>Rekonstrukce mostu v km 138,187 TÚ 1201 na trati Znojmo - Okříšky</b>	
Označení investora:		S622000247	
Zakázka:		21072-01-0223	
Název části:		Mosty, propustky a zdi	
Označení části:		D.2.1.04	
Název objektu/díle části:		<b>Most v km 138,187</b>	
Označení objektu/komplexu:		<b>SO 11-20-01</b>	
Název přílohy:		Nový stav - Příčný řez proti směru staničení	
Číslo přílohy (typ/pořadí):		2.024	
Název díle části přílohy:			
Odpovědný projektant:		Zpracovatel přílohy:	
Ing. Štěpán Kameš		Ing. Aleš Tichý	
Kraj:		Měřítko: 1:50	
Vysočina		Formáty: 4 A4	
Katastrální území:		TUDU: 1201	
Moravské Budějovice			
Stupeň dokumentace:		Příloha:	
S 6 2 2 0 0 0 2 4 7		S 0 1 1 1 2 0 0 1 - X X - 2 - 0 2 4 - V 0 0	