


Rekonstrukce mostu v km 133,610 na trati Retz – Kolín
SO 02 Most v ev. km 133,610
2.4.2 Podélný řez v ose koleje - nový stav
M1:50

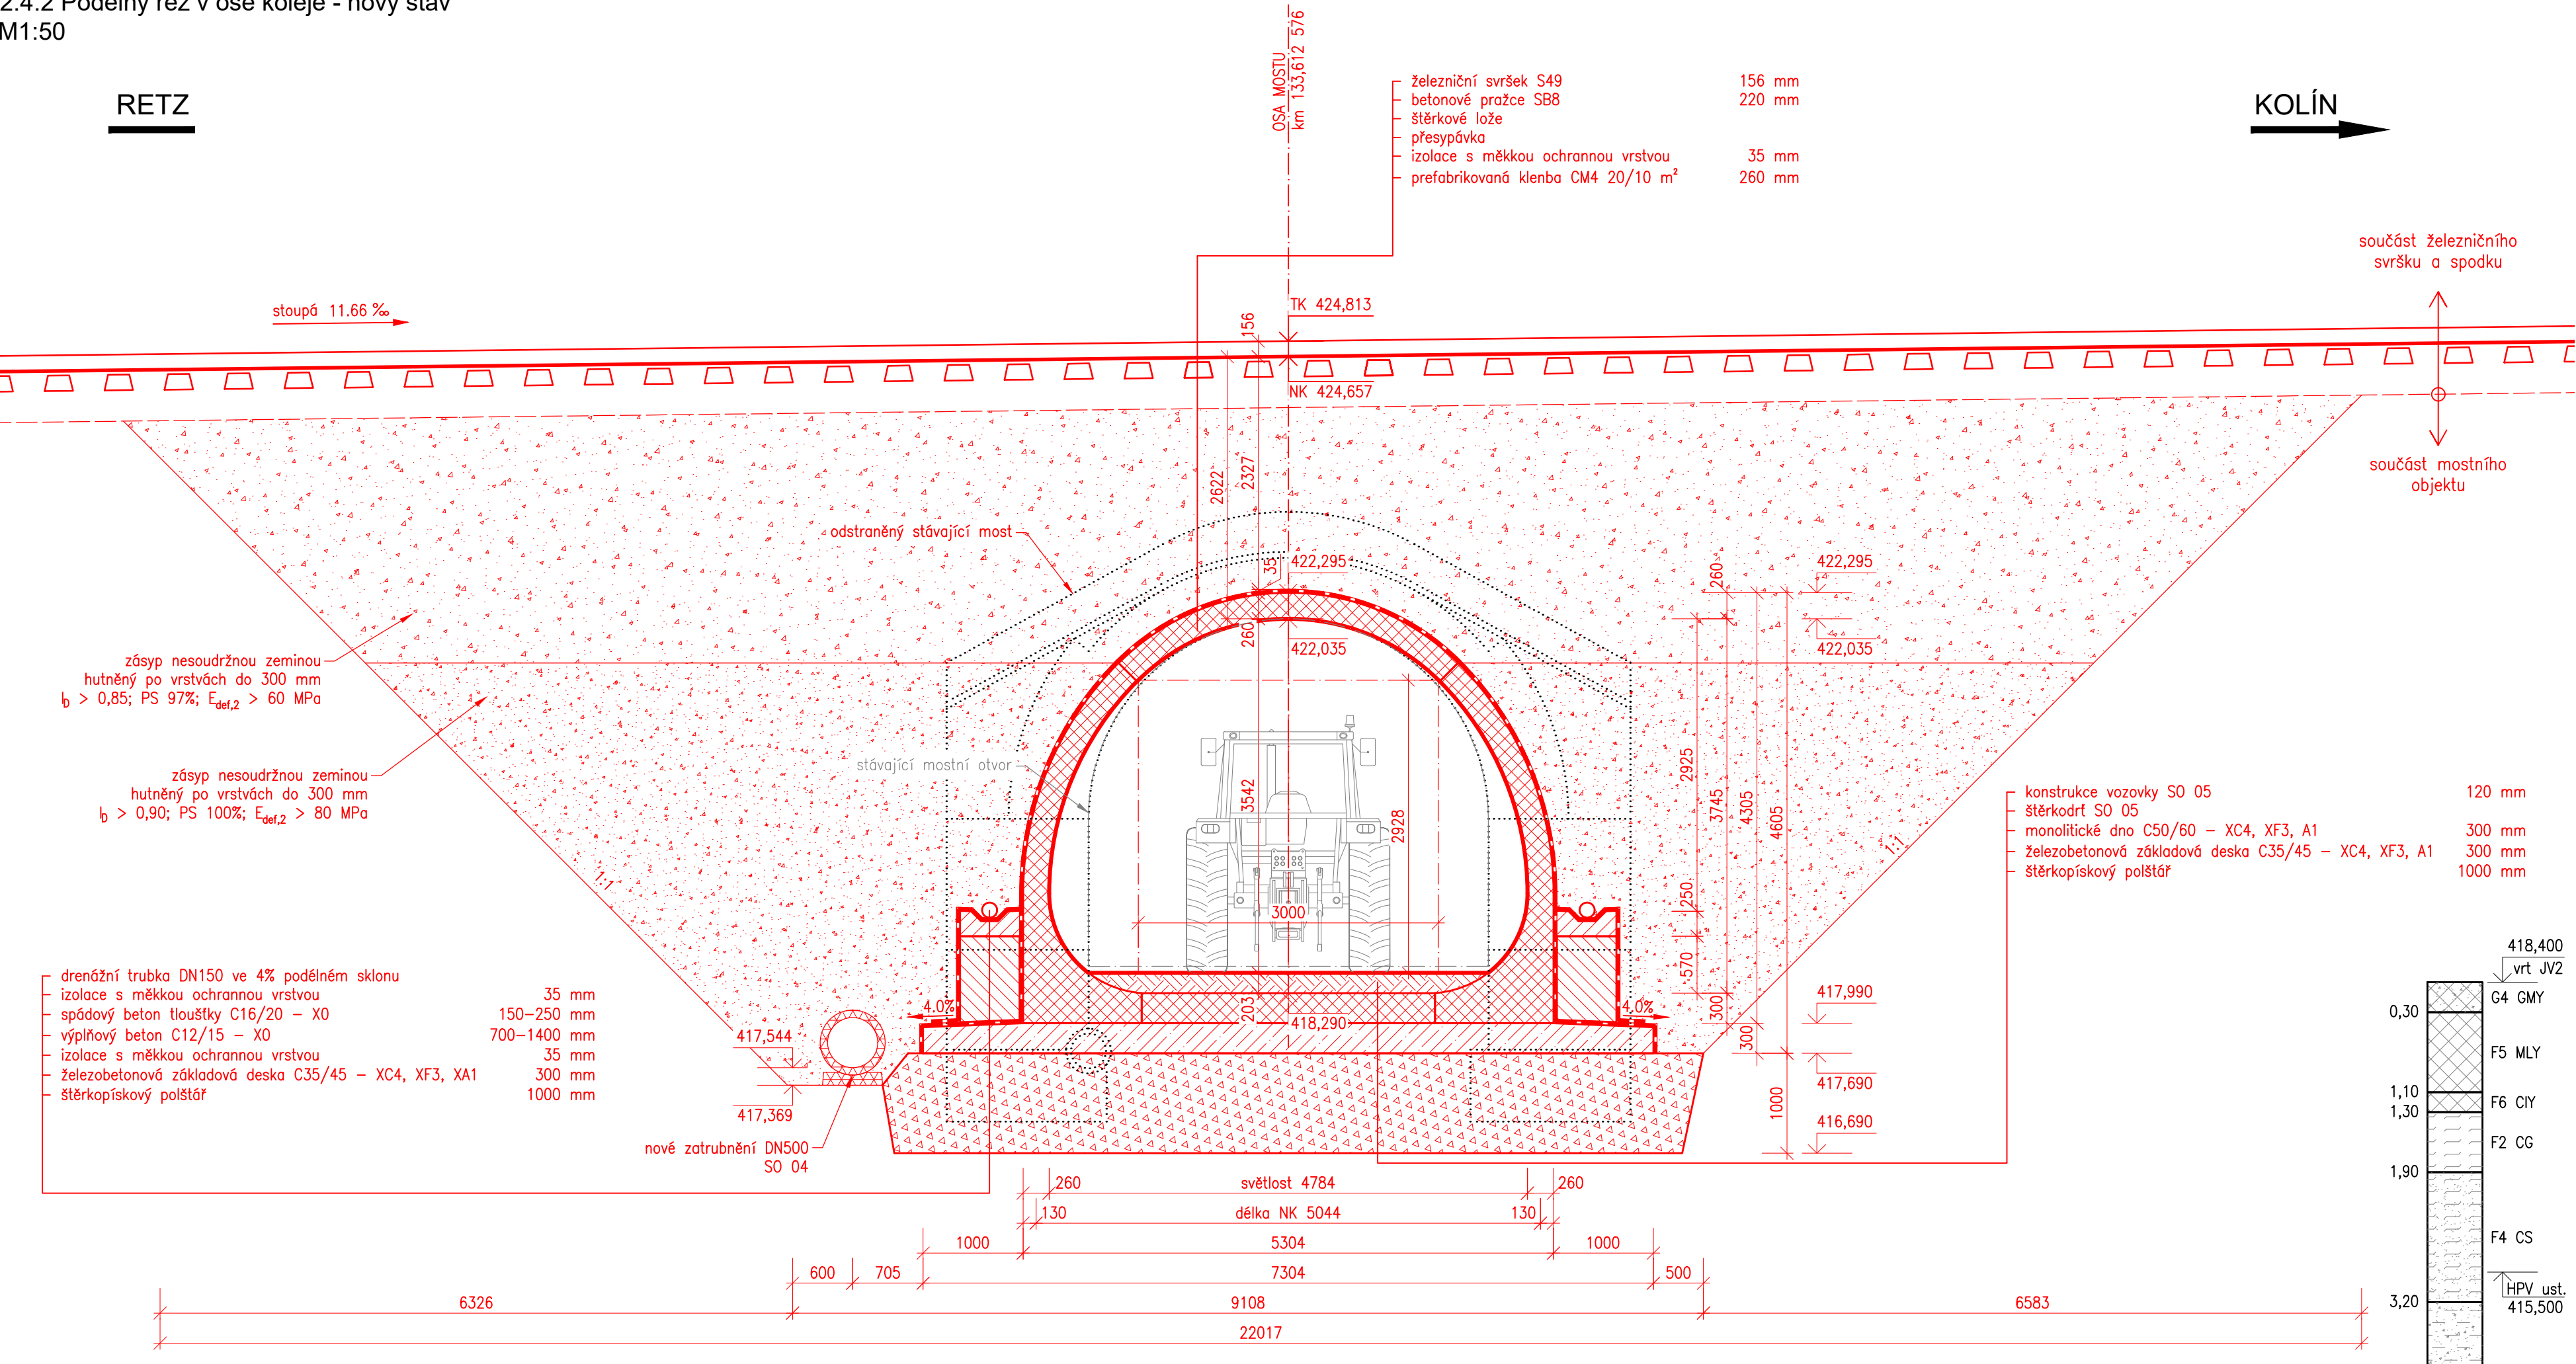

DOKUMENTACE K PŘIPOMÍNKÁM

			ČÍSLO SOUPRAVY:	
REVIZE Č.	DATUM	ZMĚNA		

			SUDOP BRNO, spol. s r.o. Kounicova 26 611 36 Brno	
OBJEDNATEL	Správa železnic, s. o., Dílžďená 1003/7, 110 00 Praha 1 Stavební správa východ (organizační jednotka)		tel.: +420 972 625 804 E-mail: sudop@sudop-brno.cz	
PROFESNÍ SKUPINA	12 Mosty	VEDOUcí PROF. SKUPINY Ing. Karel Pukl	GENERÁLNÍ ŘEDITEL Ing. Kamil Chmela	
ODPOVĚDNÝ PROJ. ZAKÁZKY Ing. Radomír Hanák	ODPOVĚDNÝ PROJ. PS, SO Ing. Radomír Hanák	NAVRHL, VYPRACOVAL Ing. Radka Kinclová	KONTROLOVAL Ing. Radomír Hanák	
KRAJ: Kraj Vysočina		POVĚŘENÝ MěÚ: Moravské Budějovice, Častohostice		STUPEŇ: DUSP + PDPS
Rekonstrukce mostu v km 133,610 na trati Retz – Kolín SO 02 Most v ev. km 133,610			ZAKÁZKOVÉ ČÍSLO 20052-01-0221	ARCHIVNÍ ČÍSLO 2020120013
			MĚŘÍTKO 1:50	POČET FORMÁTŮ 4 A4
Podélný řez v ose koleje - nový stav			DATUM:	11/2020
			ČÁST DOKUM.	PŘÍLOHA
			D.2.1.4.1	2.4.2