


SITUACE  
ŽST Ivančice  
varianta 1' a 3  
1:1000

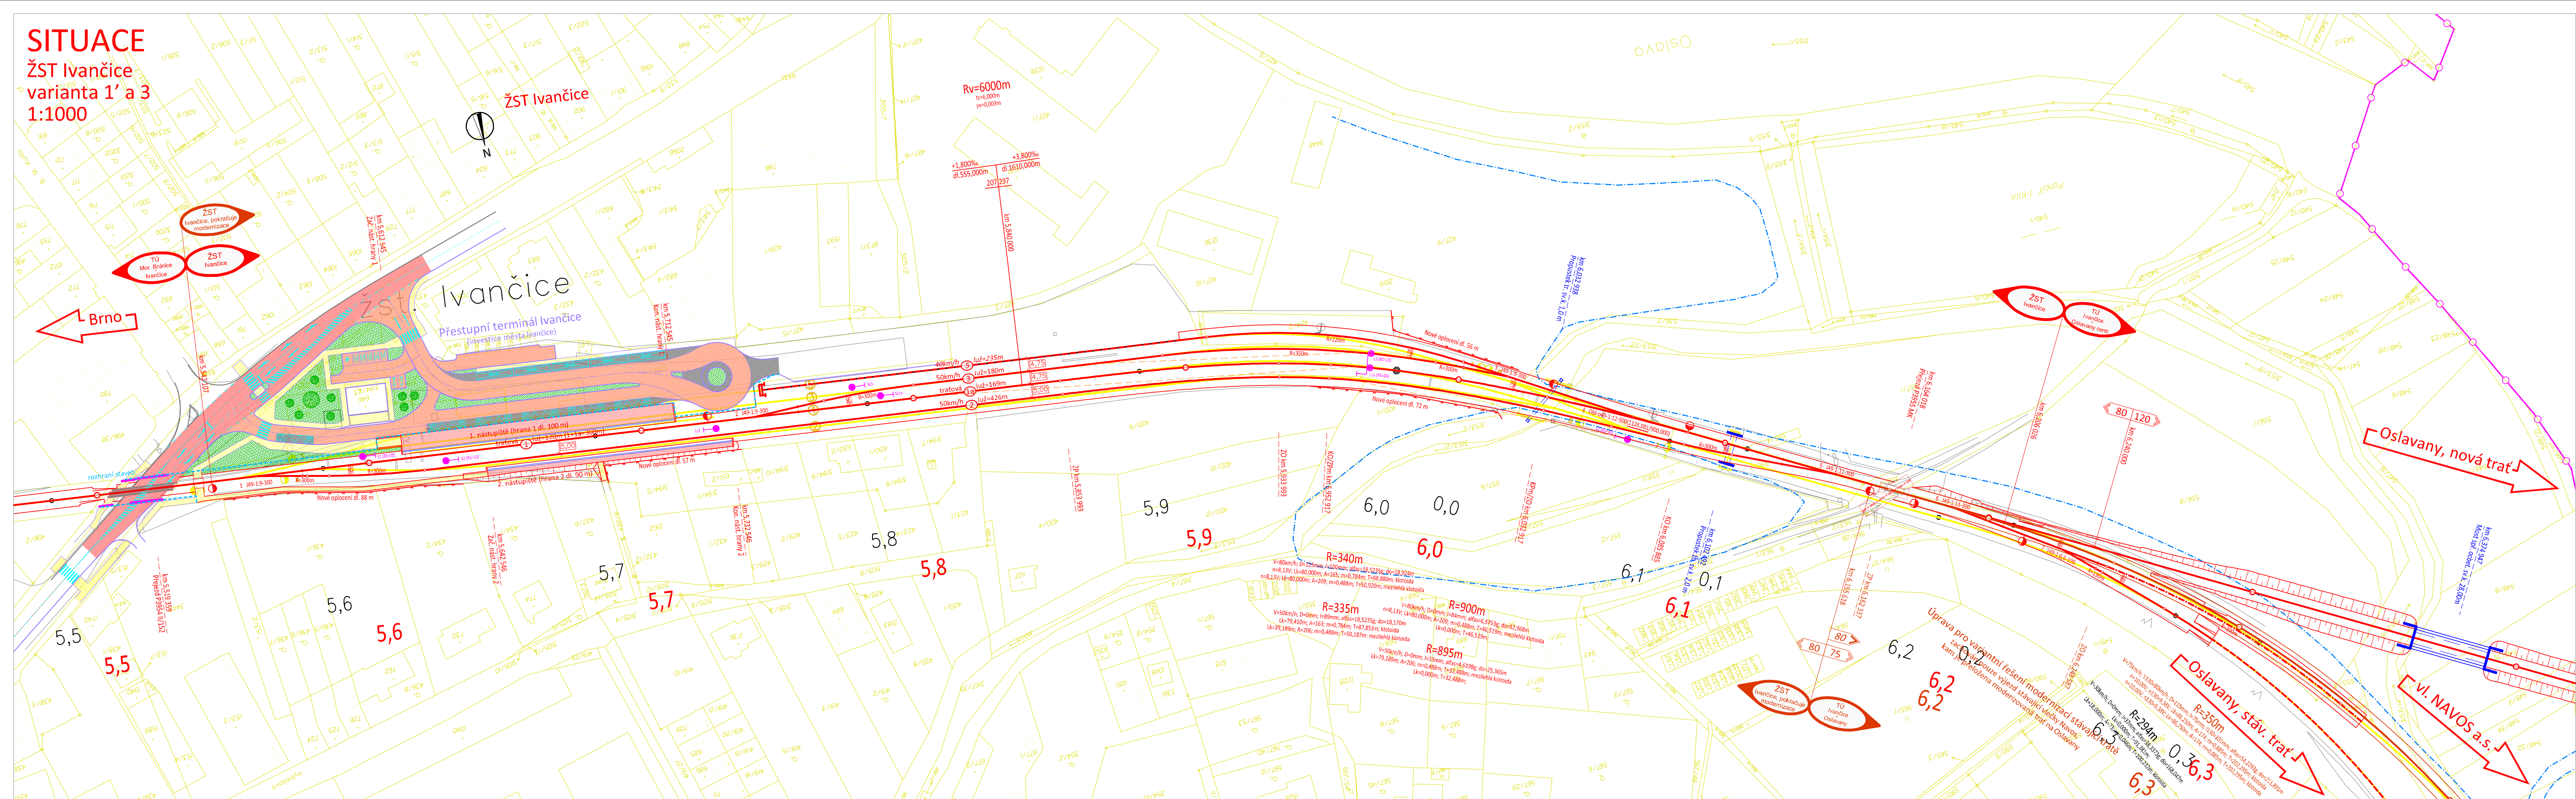

LEGENDA

KOLEJE

- Stávající
- Rušené
- Rekonstruované a nové
- Rekonstruované a nové vlečky
- Úprava GPK
- Díličí opravy bez úpravy GPK
- Opustěná varianta modernizace (1m')
- Další dříve prověřované trasy
- Prostorová rezerva
- Navazující stavby

RYCHLOSTNÍKY

- Navržená rychlost V150 (l=150mm)
- Navržená rychlost V130 (l=130mm)
- (při max. nápravové hmotnosti 18 t)
- Navržená rychlost V (l=100mm)

NOVÁ NÁSTUPIŠTĚ, PLOCHY PRO CESTUJÍCÍ

- Nástupní hrana
- Přístupové chodníky a plochy

NOVÉ STANIČNÍ ZABEZPEČOVACÍ ZAŘÍZENÍ

- Poloha hl. návěstidla/stop značky ETCS s uvedením hodnoty uvolňovací rychlosti
- Poloha hl. návěstidla/stop značky ETCS s nulovou uvolňovací rychlosti




VYVOLANÉ ÚPRAVY KOMUNIKACÍ

NAVAZUJÍCÍ STAVBY KOMUNIKACÍ

VYVOLANÉ ÚPRAVY VODNÍCH TOKŮ

NOVÉ A REKONSTRUOVANÉ MOSTY

SOUŘADNICOVÝ S-JTSK, VÝŠKOVÝ SYSTÉM Bpv

OBJEDNATEL: <div></div> SPRÁVA ŽELEZNIC, státní organizace		SPRÁVA ŽELEZNIC, státní organizace DLÁŽDĚNÁ 1003/7 110 00 PRAHA 1 - NOVÉ MĚSTO	
ZHOTOVITEL: <div> AFRY</div>		PODZHOTOVITEL: <div> SUDOP BRNO, spol. s r.o. KOUNICOVA 26 602 00 BRNO tel.: +420 972 625 804 www.sudop-brno.cz</div>	
AFRY CZ s.r.o. MAGISTRŮ 1275/13 140 00 PRAHA 4 tel.: +420 277 005 500 www.afry.cz			
HLAVNÍ INŽENÝR PROJEKTU:  Ing. VLADISLAV ŠEFL		ZODPOVĚDNÝ PROJEKTANT:  Ing. LUBOMÍR BEŇÁK	
		VYPRACOVAL:  Ing. LUBOMÍR BEŇÁK	
		KONTROLOVAL:  Ing. PETR ROTSCHEN	
NÁZEV PROJEKTU: STUDIE PROVEDITELNOSTI ŽELEZNIČNÍHO SPOJENÍ BRNO - ZNOJMO			
ČÁST: SITUACE DOPRAVEN			
PŘÍLOHA: ŽST IVANČICE, VARIANTA 1' A 3			
KRAJ:	JIHOMORAVSKÝ	ČÁST DOKUMENTACE:	ČÍSLO PŘÍLOHY:
DATUM:	02/2022	B.4	6.1
STUPEŇ:	STUDIE PROVEDITELNOSTI		
MĚŘÍTKO:	1:1000		
Č. ZAKÁZKY:	2019/0160		