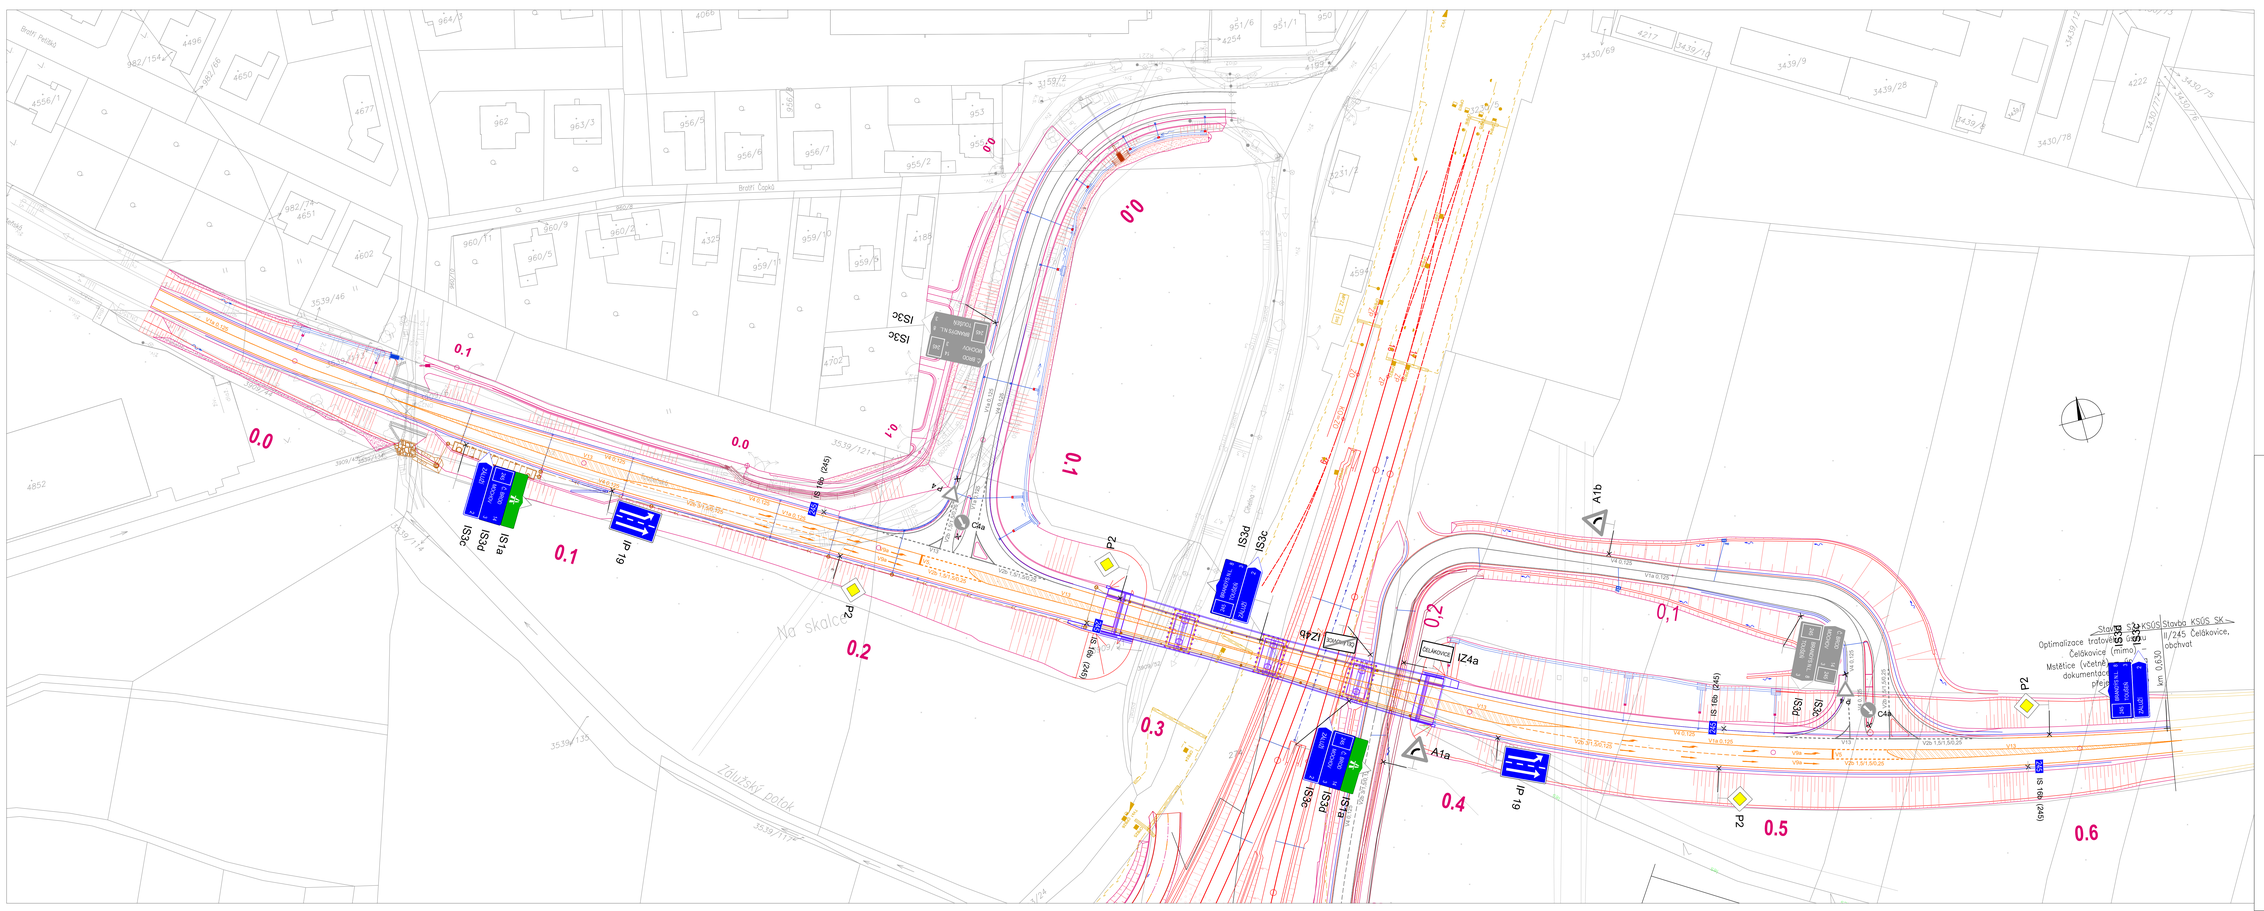
Bratří Čapků
Na skalce
Zdlužský potok
Stavba KSÚS Optimalizace traťového úseku Čelákovice (mimo) Mstětice (včetně dokumentace přejezdu)
Stavba KSÚS SK II/245 Čelákovice, obchvat
km 0,0-0,550
0.0
0.1
0.2
0.3
0.4
0.5
0.6
0,1
IS3c
IS3d
IS1a
IP 19
IS 18b (245)
P2
C4a
A1b
A1a
IZ4a
IZ4b
IS3a
IS1d
IS1c
IS3b
C4A
IS 18b (245)
IS 18b (245)
IS 18b (245)