




ŘEZ E-E
1:50

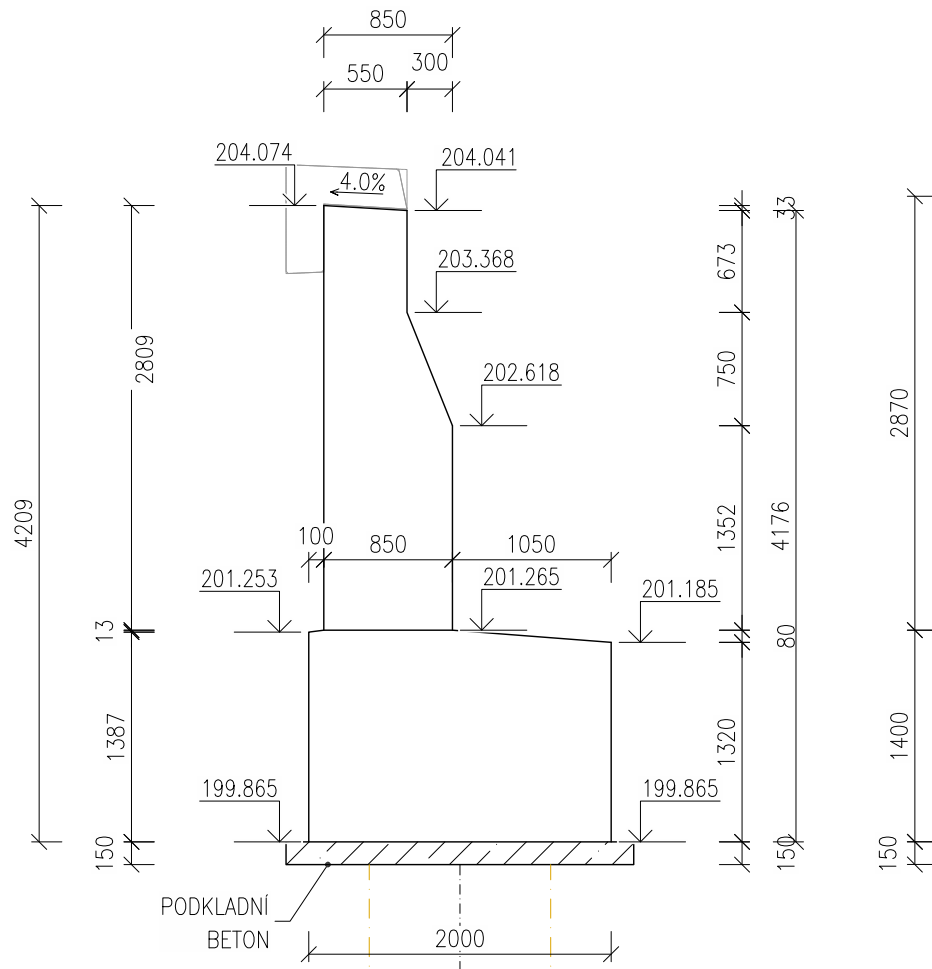


POHLED C-C
1:50

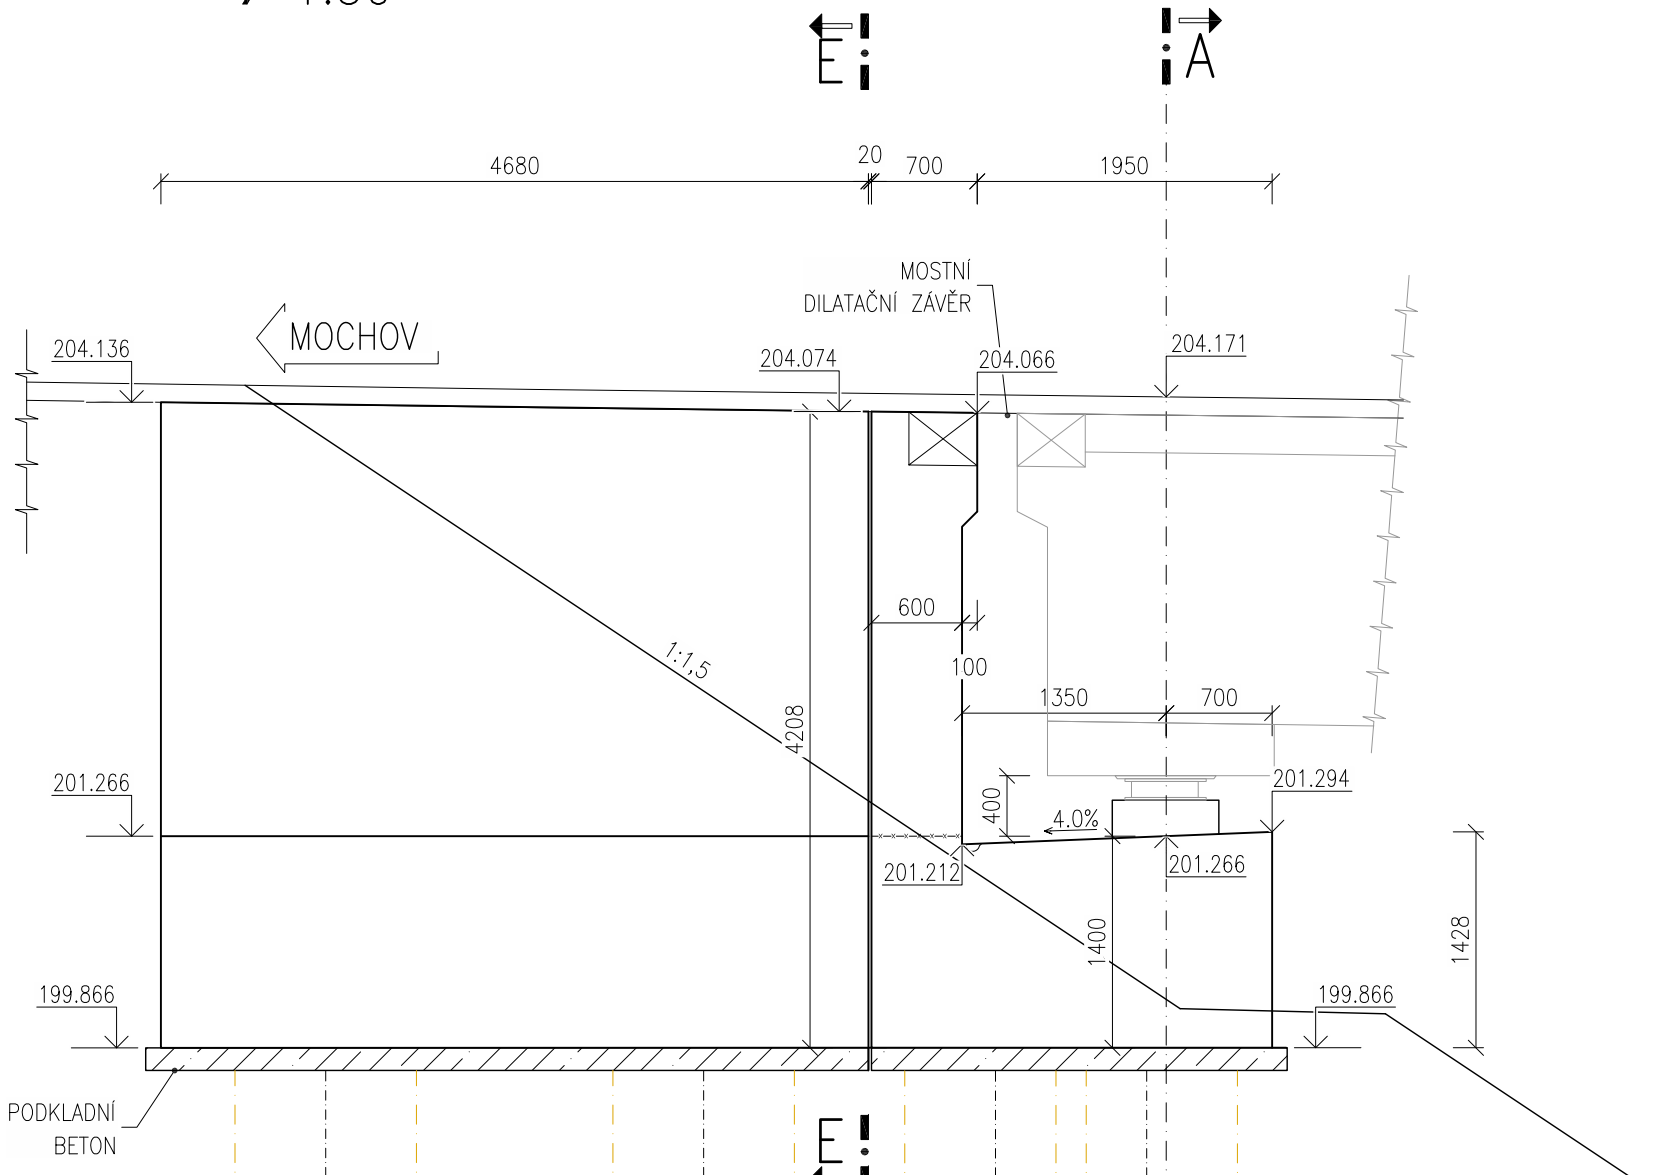


PŘÍČNÝ ŘEZ A-A
1:50
OPĚRA 5

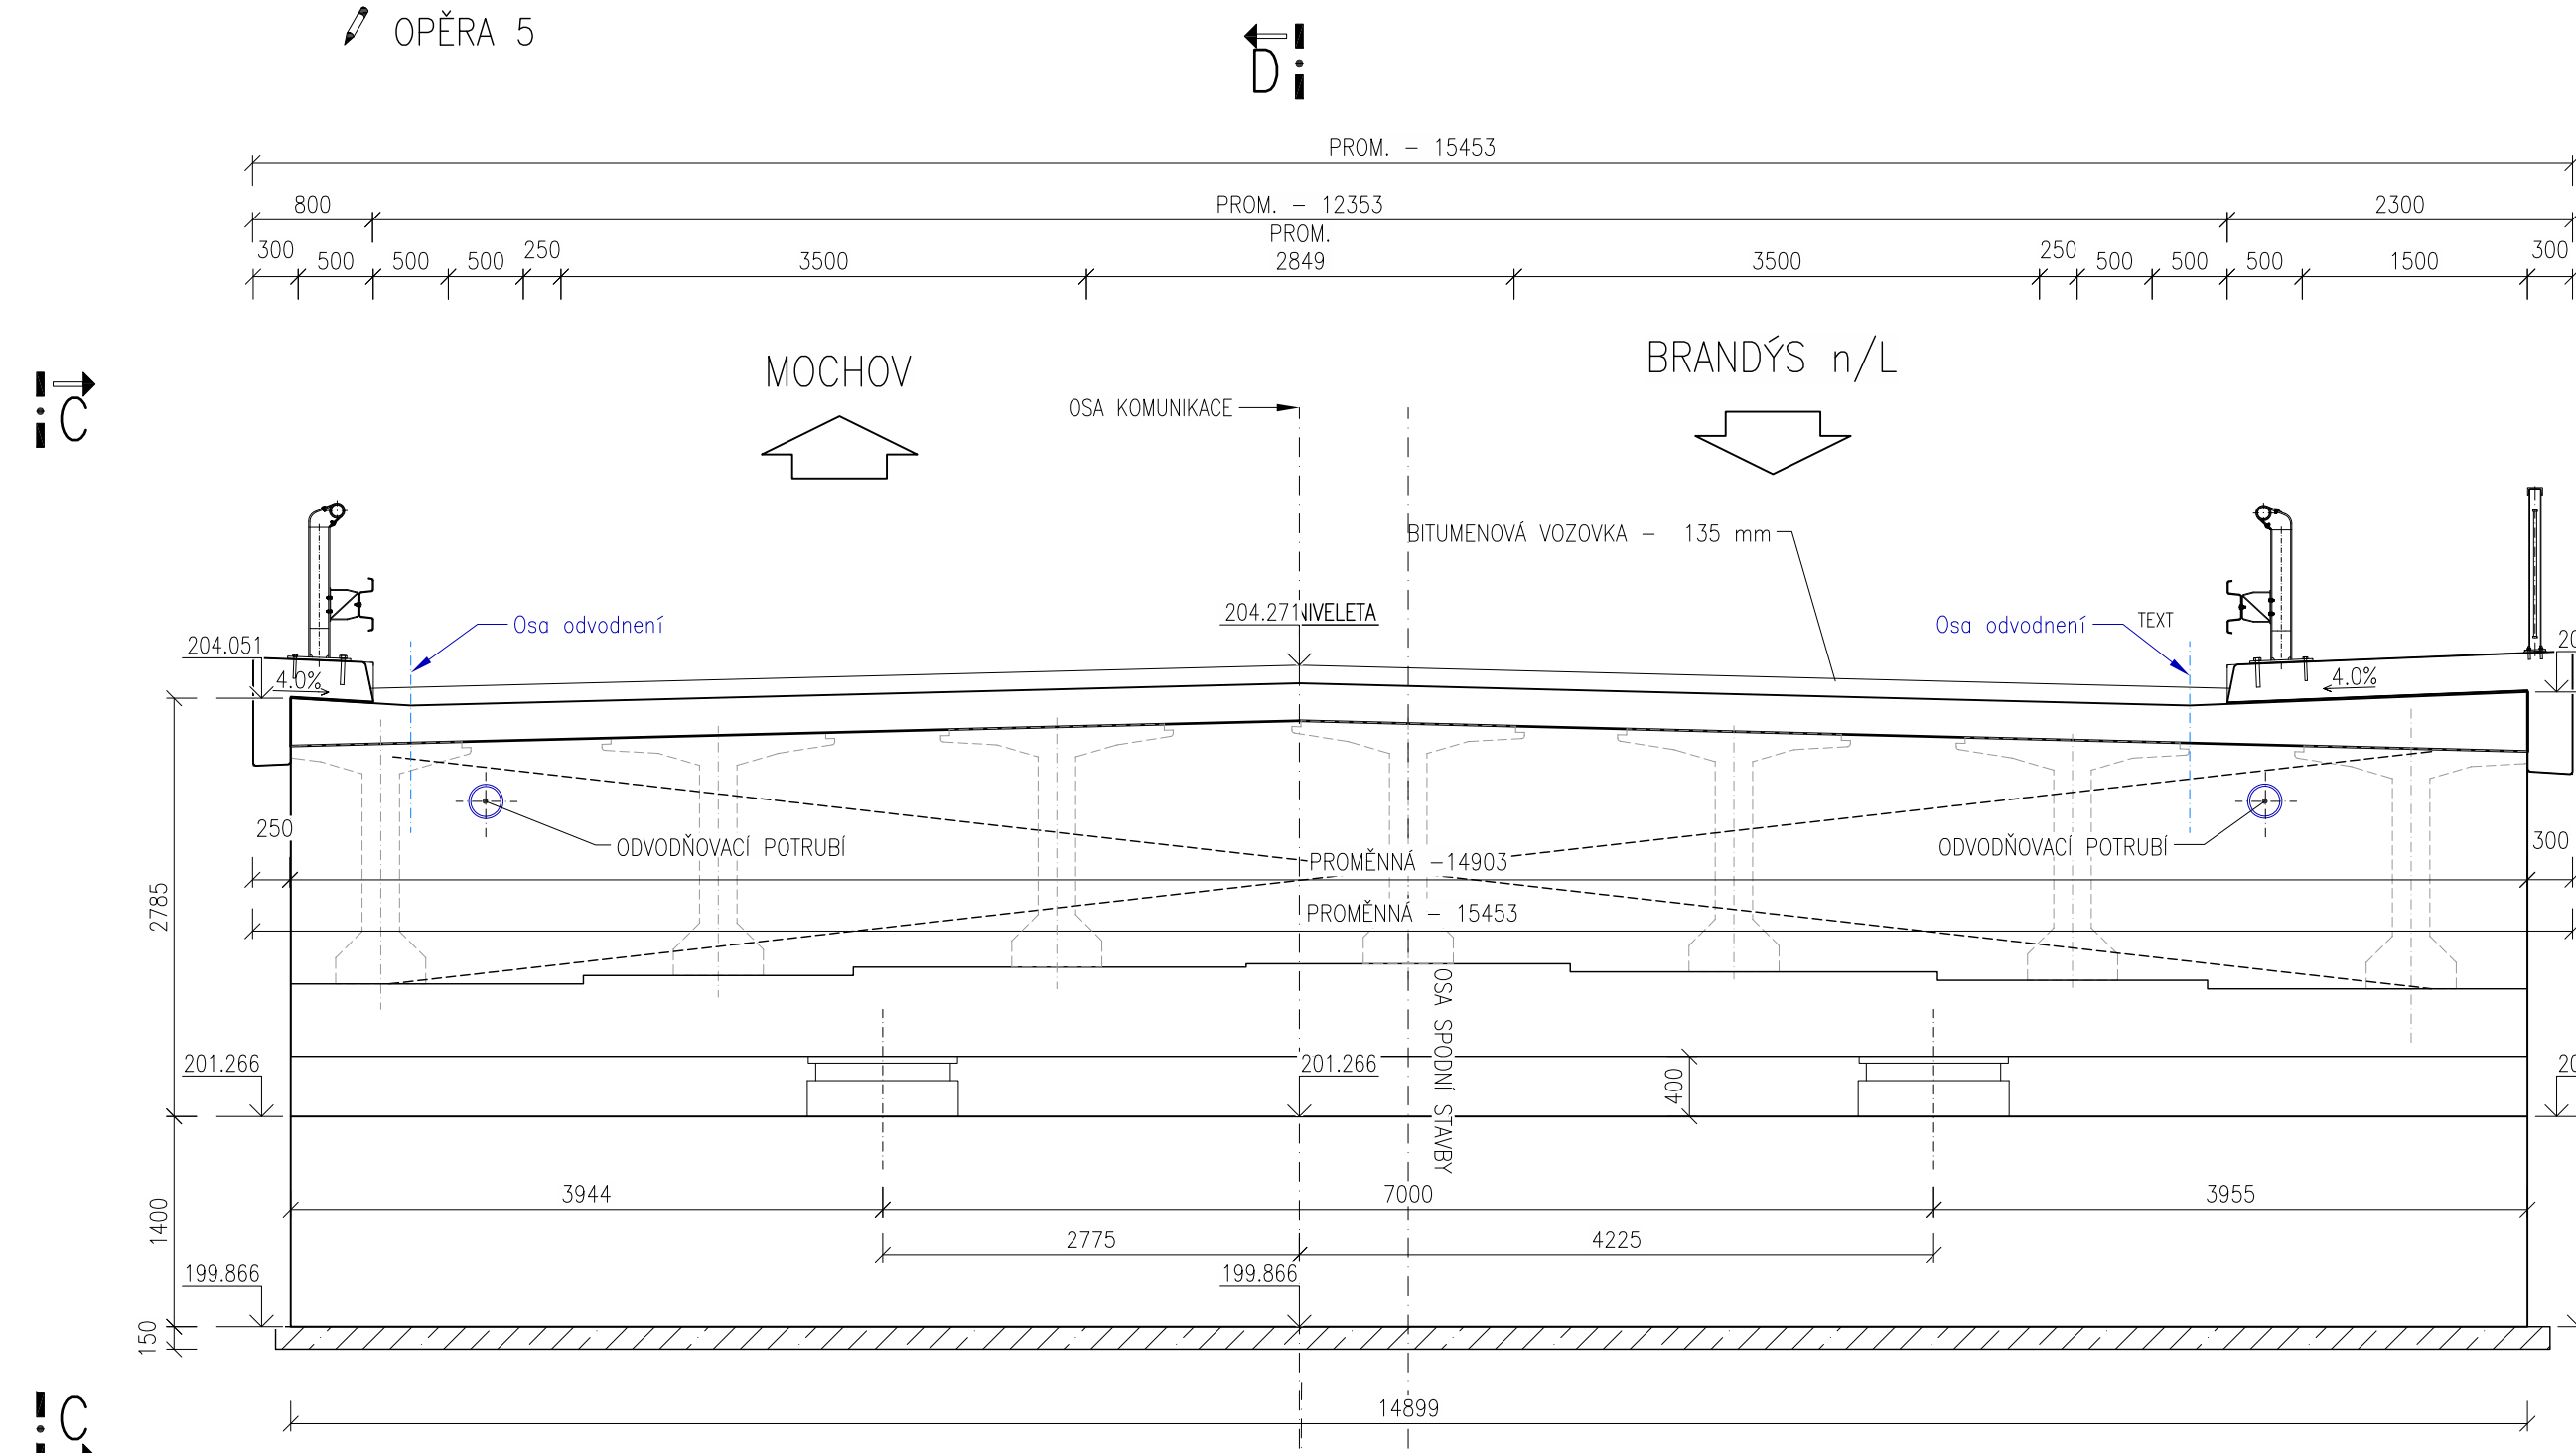


PŮDORYS
1:50
OPĚRA 5

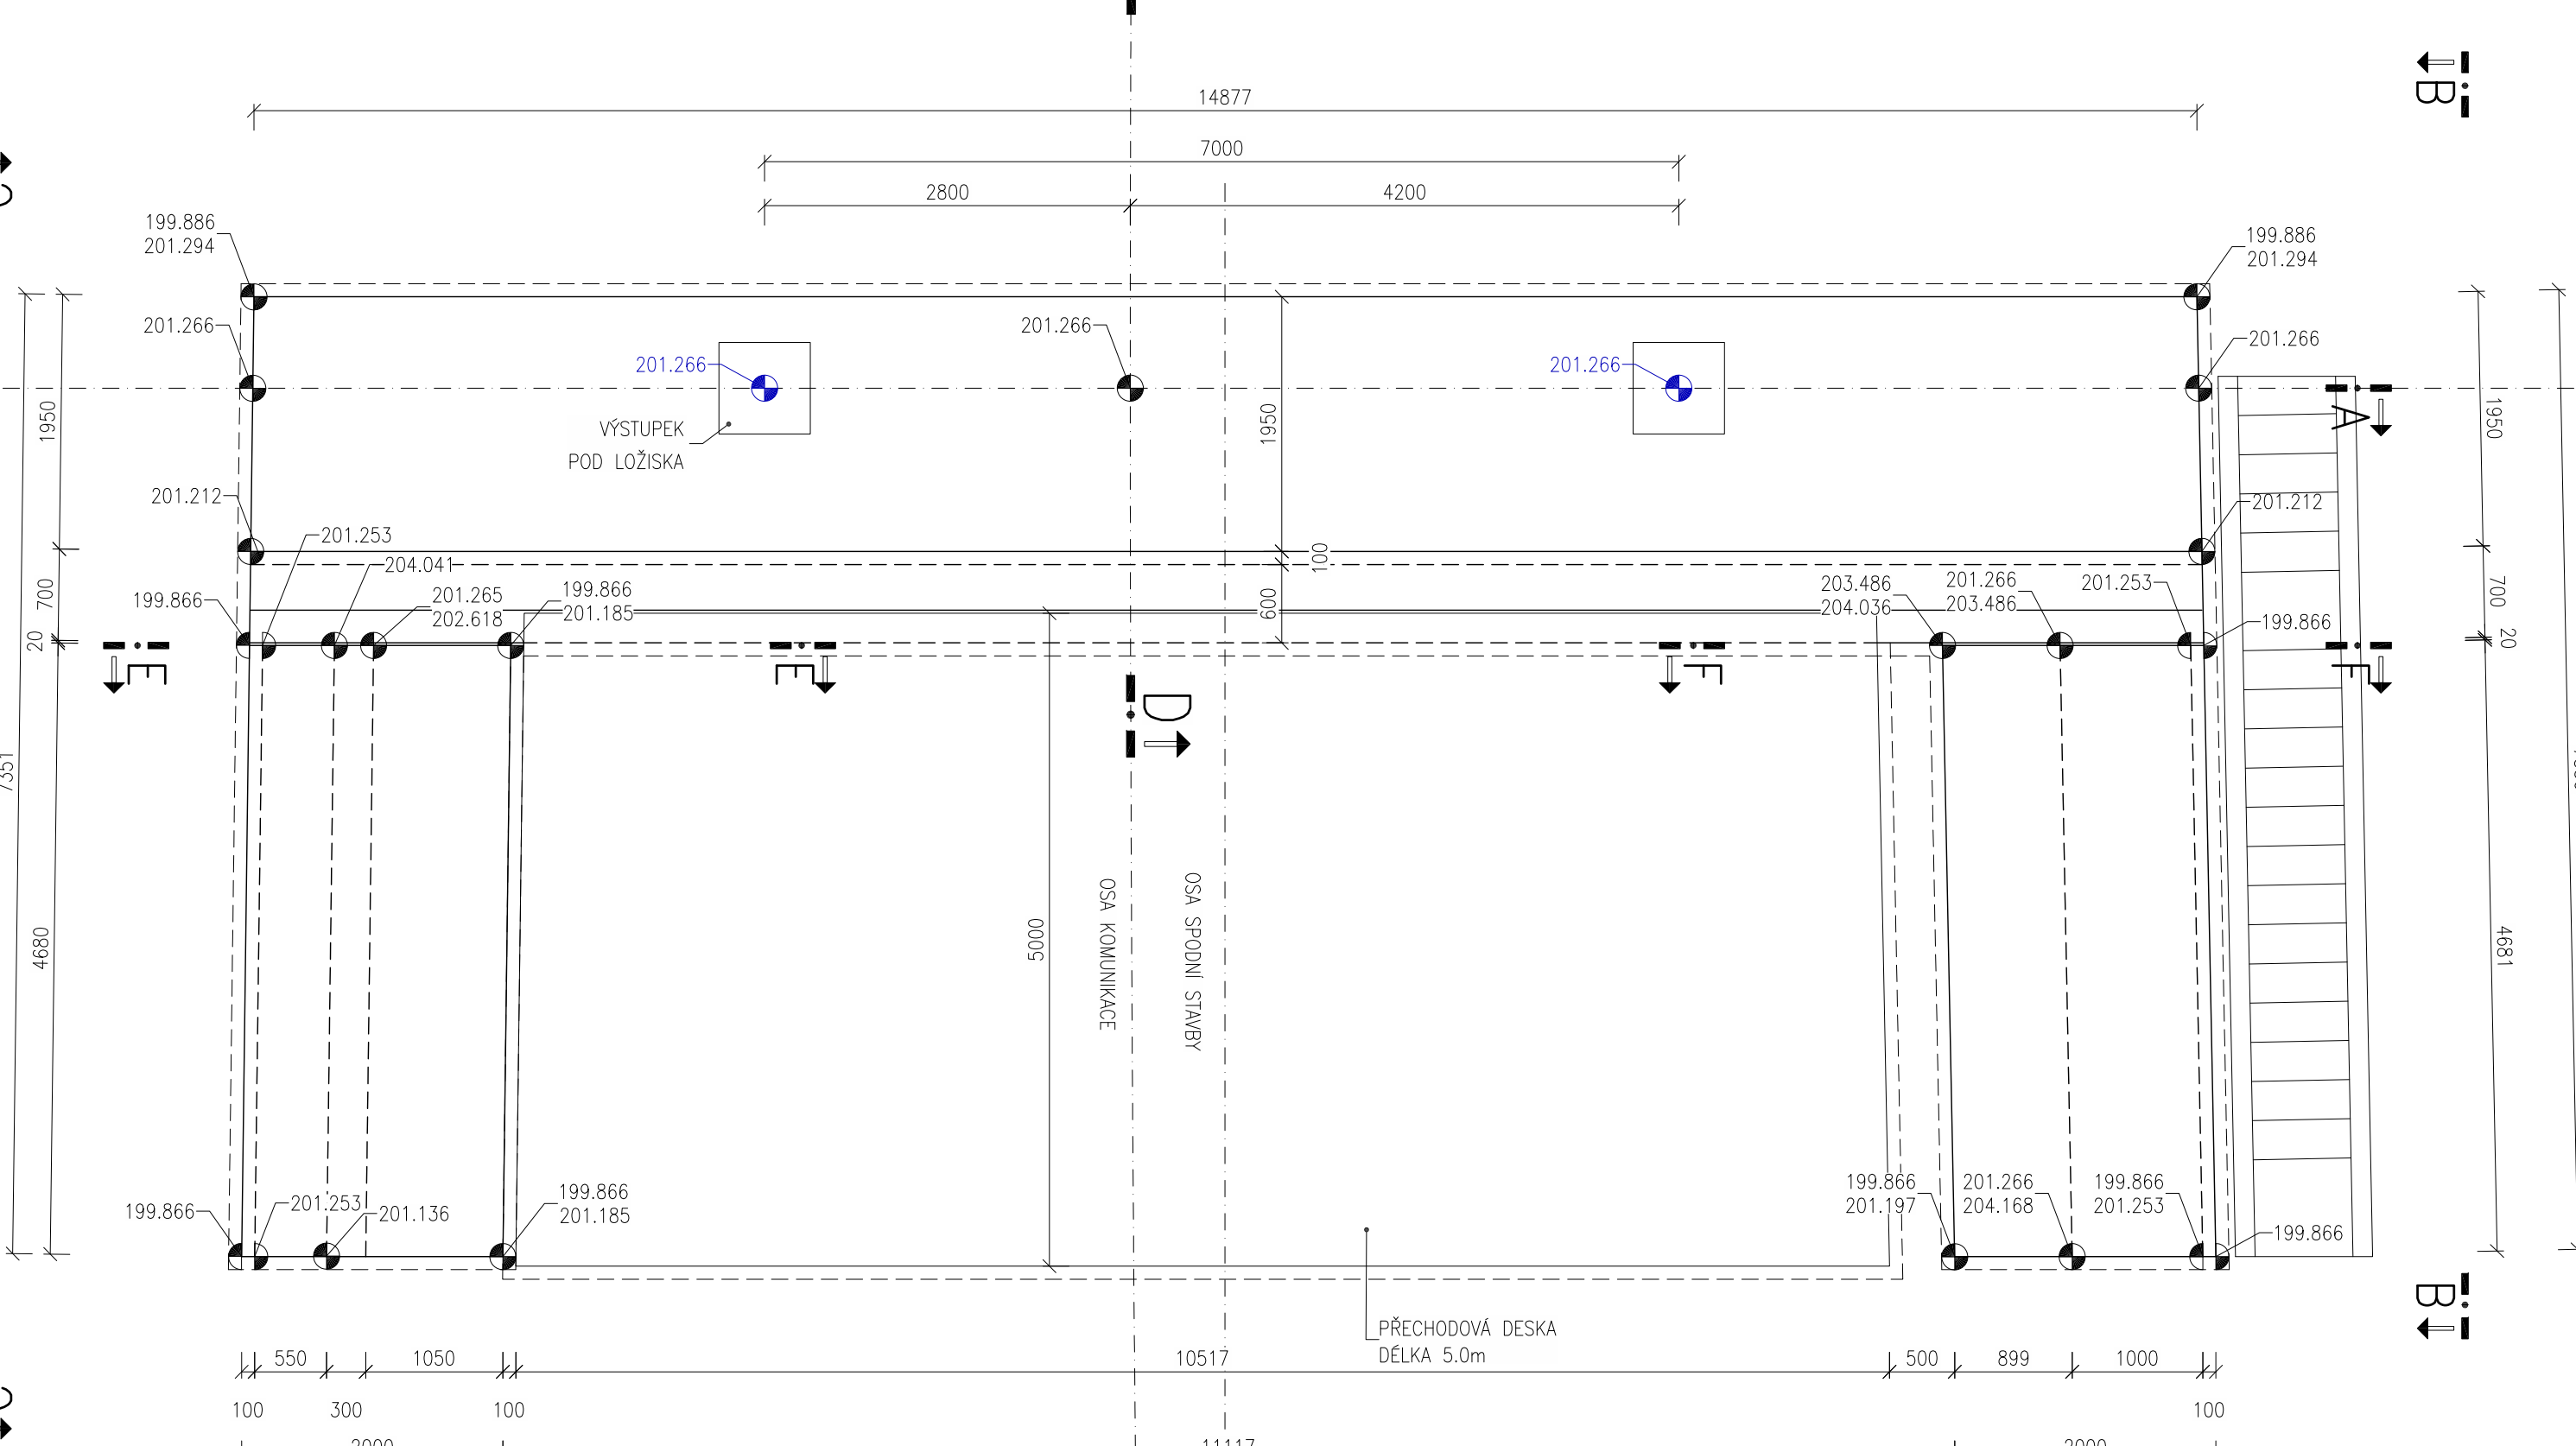


POHLED B-B
1:50

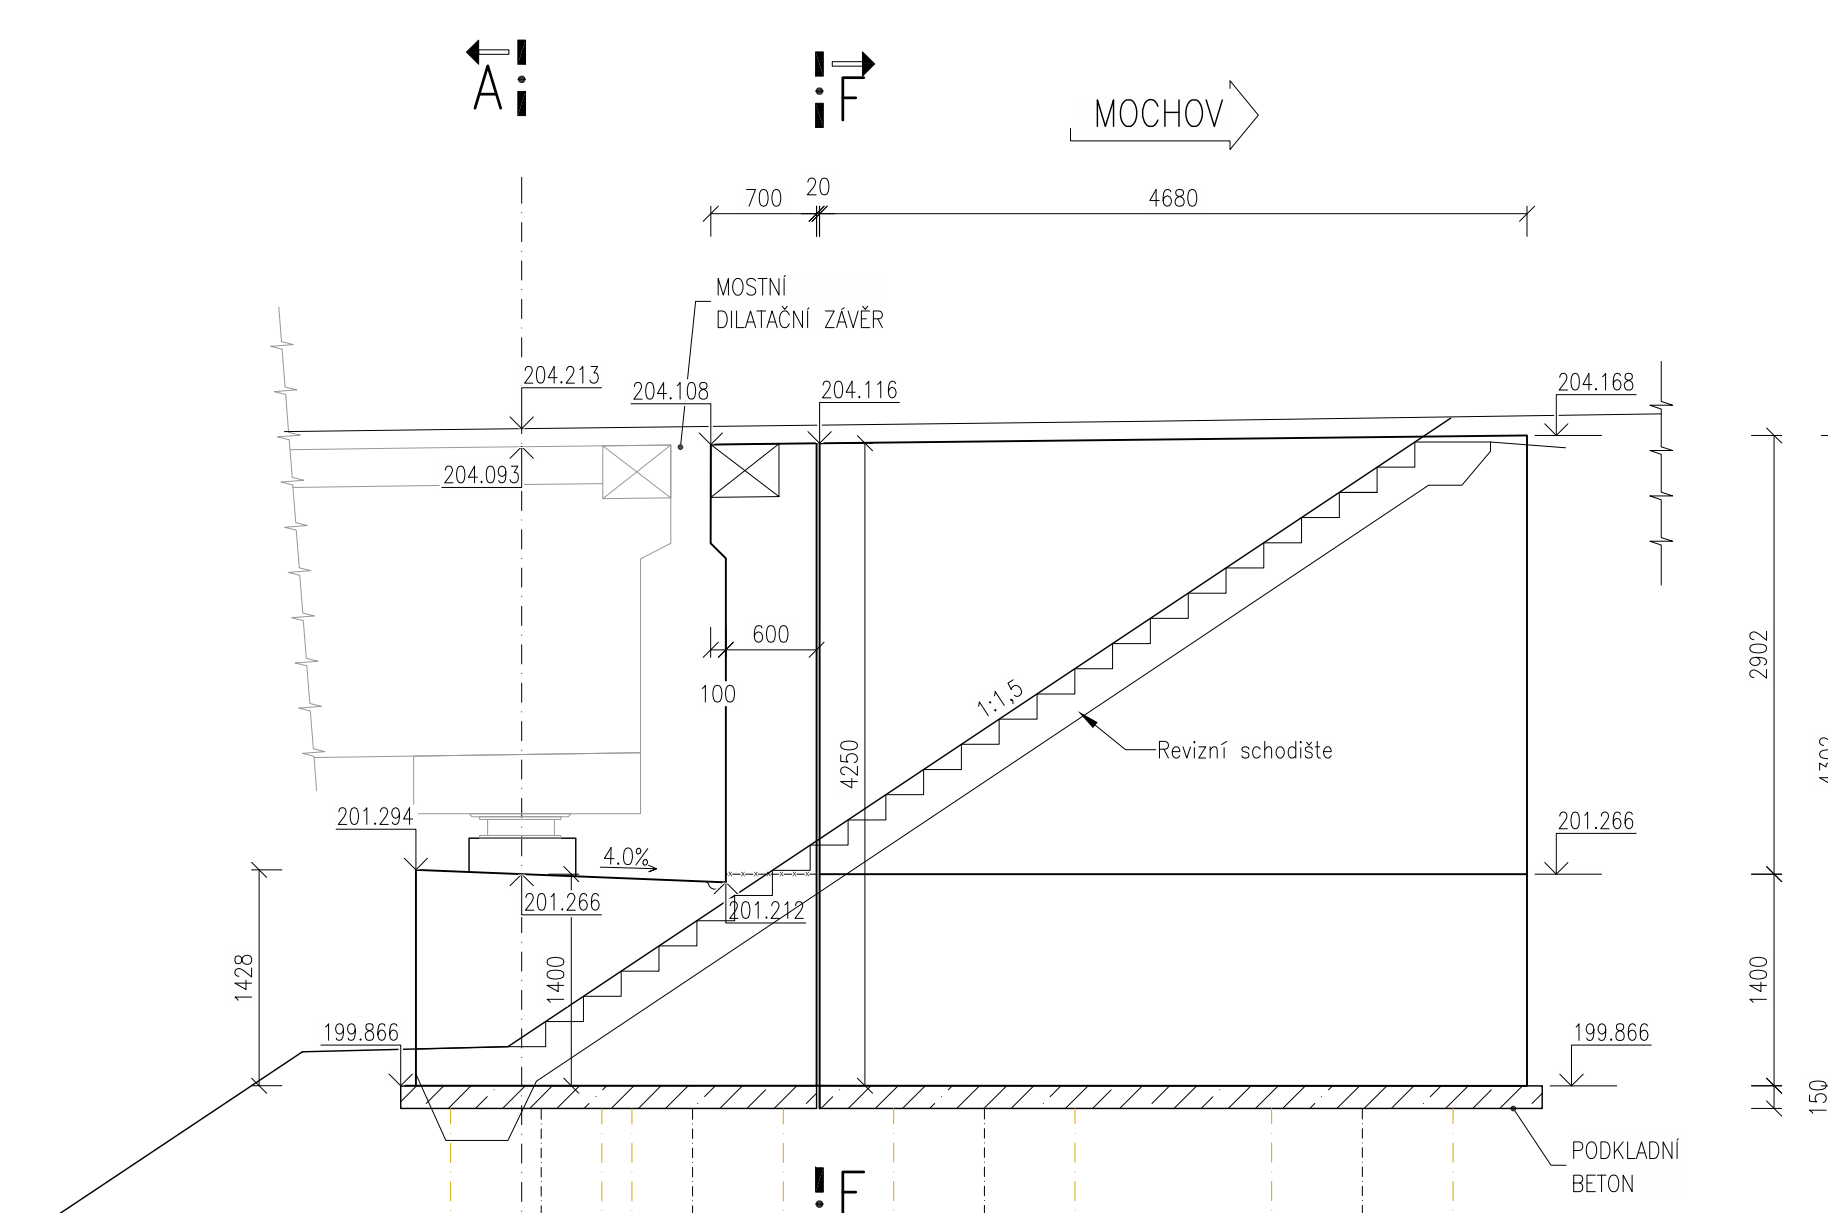



ŘEZ F-F
1:50

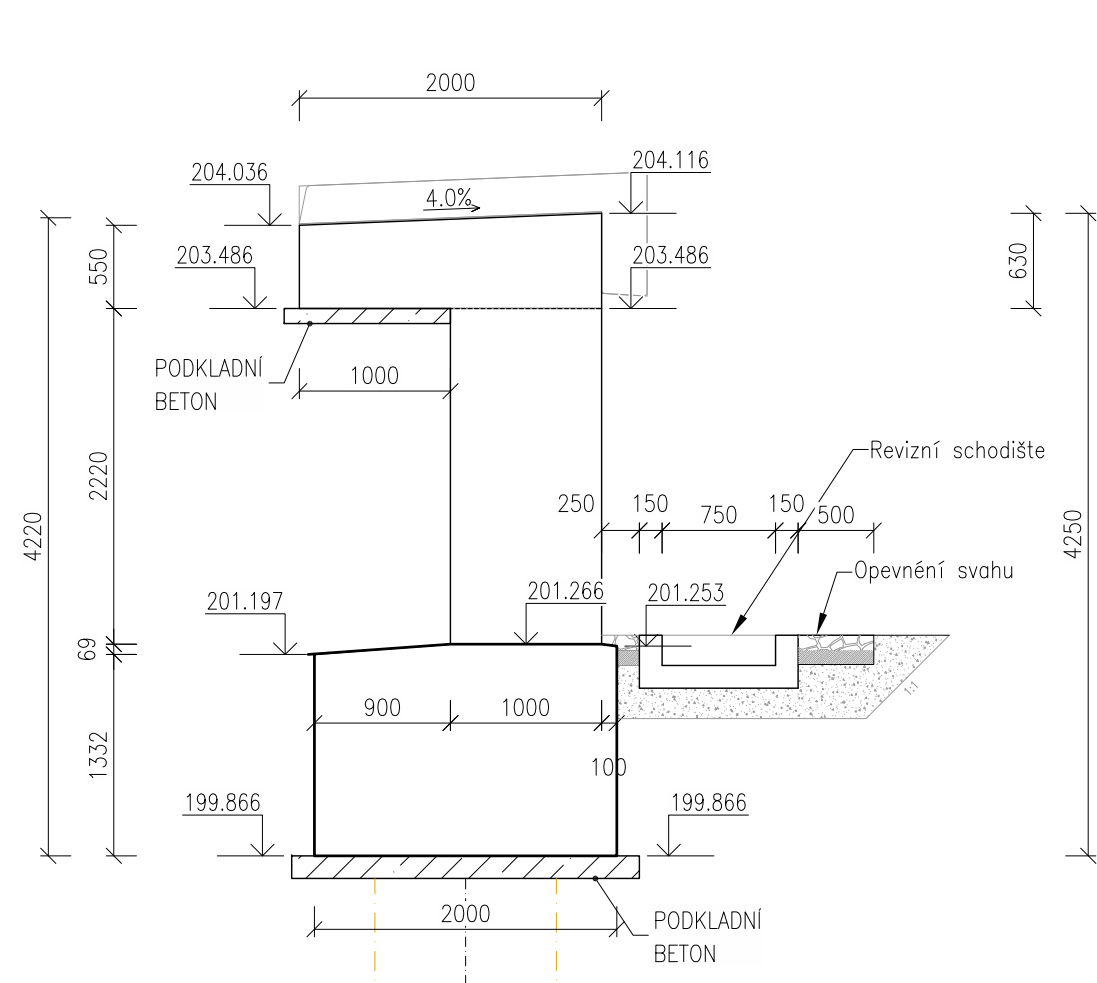

ŘEZ D-D
1:50

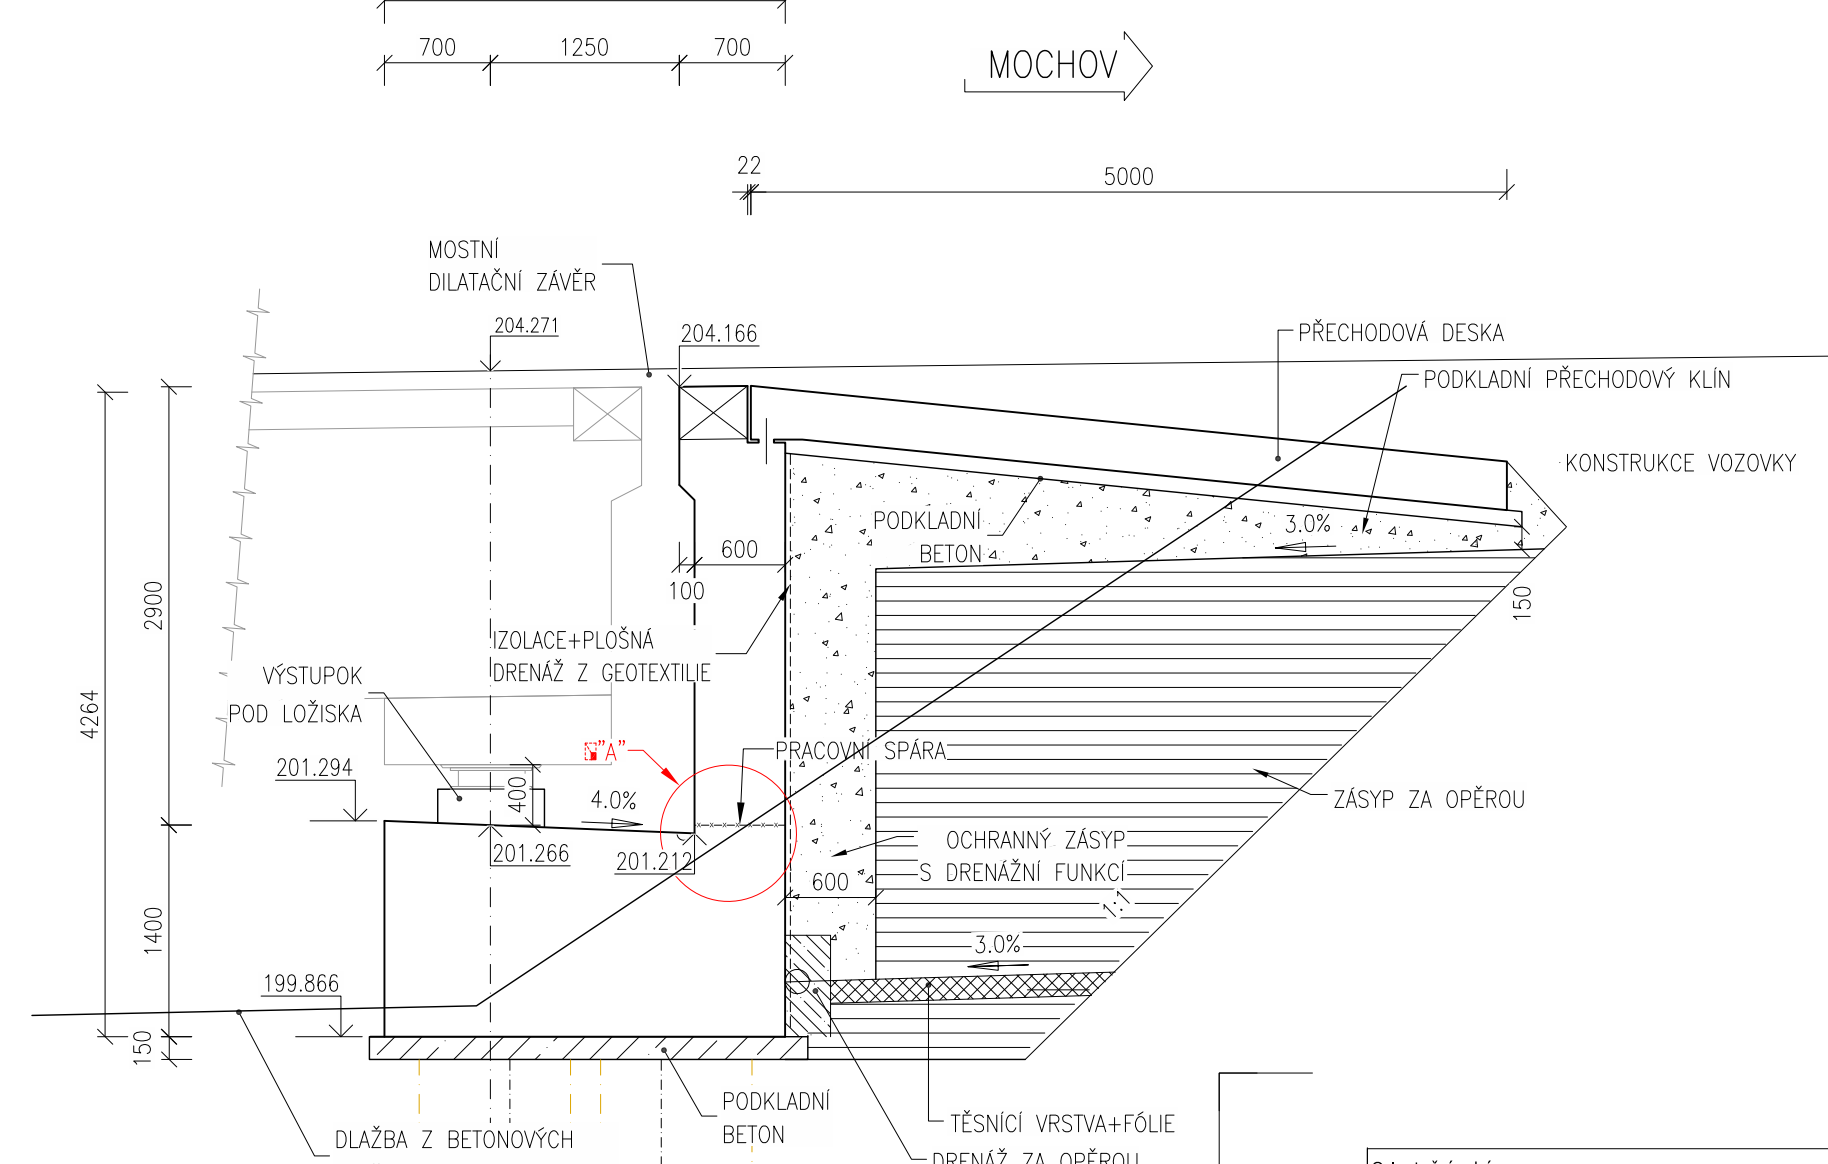

DETAIL "A"
1:10

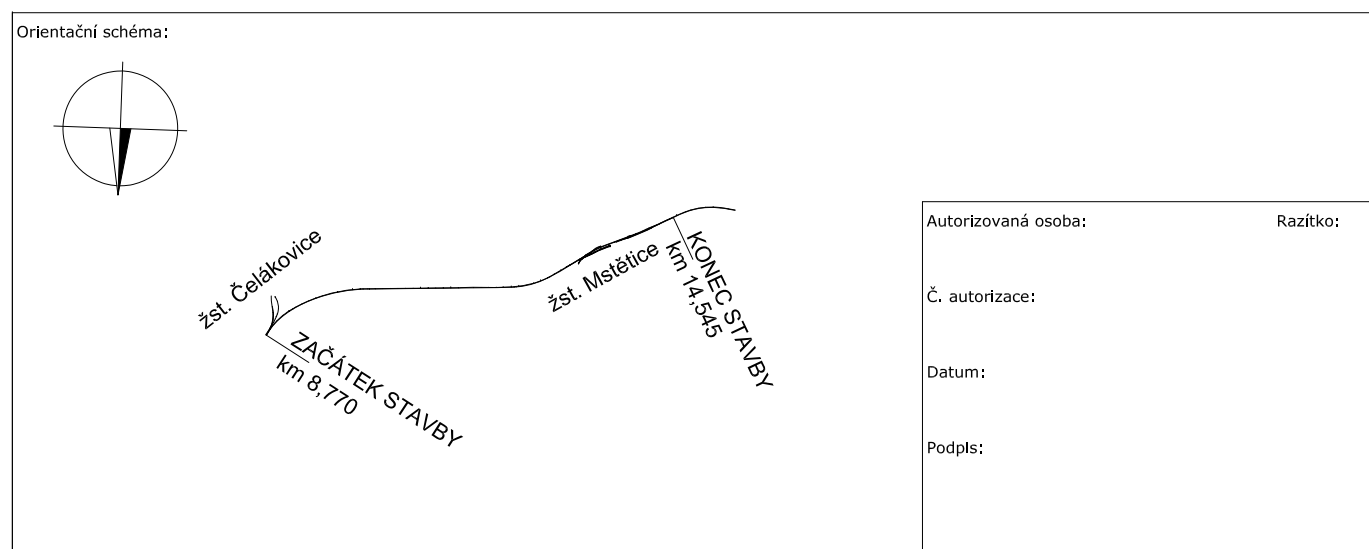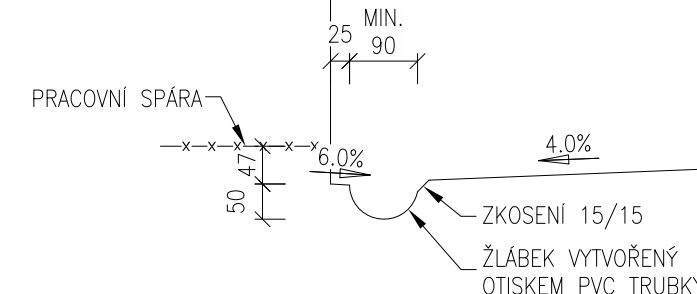

Revize:	Datum:	Popis změny:	Provedl:

Stavebník/Investor:	Správa železnic, státní organizace	
Adresa:	Dělnická 1003/7, 110 00 Praha 1	
Zástupce investora:	Stavební správa západ	
Adresa zástupce investora:	Ke Štvanici 686/3, 186 00 Praha 8	
Kontakt:	e-mail: SZS@szk.cz	

Zhotovitel stavby:	METROPROJEKT Praha a.s.	
Adresa:	Argemontská 102/106, 170 00 Praha 7	
Kontakt:	tel.: +420 296 154 105 e-mail: info@metroprojekt.cz	

Zhotovitel objektu:	DOPRAVOPROJEKT a.s.	

HP:	Ing. M. Uchla	Specifikace:	Ing. Martin Ondřej	Zpracovatel přílohy:	Ing. Martin Ondřej
-----	---------------	--------------	--------------------	----------------------	--------------------

Název stavby/zak:	Optimalizace traťového úseku Čelákovice (mimo) - Mstěnice (včetně) - úprava dok. - náhrada přejezdu P2725	Škod:	S631500655
Název části:	Objekt pozemních komunikací	Zakázka:	22_8314
Název objektu:	Most přes železniční trať a silnici 111/2455	Období činnosti:	D.1.2.0
Název přílohy:	Výkres techn. přílohy 5	Období činnosti:	SO 201
Název dílny činnosti:	-	Období činnosti:	2.007
Stupeň dokumentace:	30.4.2024	Formát:	16 x A4
ÚSP:	30.4.2024	Formát:	1:50
ICD:	22_8314_204_41_02_00	Formát:	1:50

------	----------------------	---------	------