

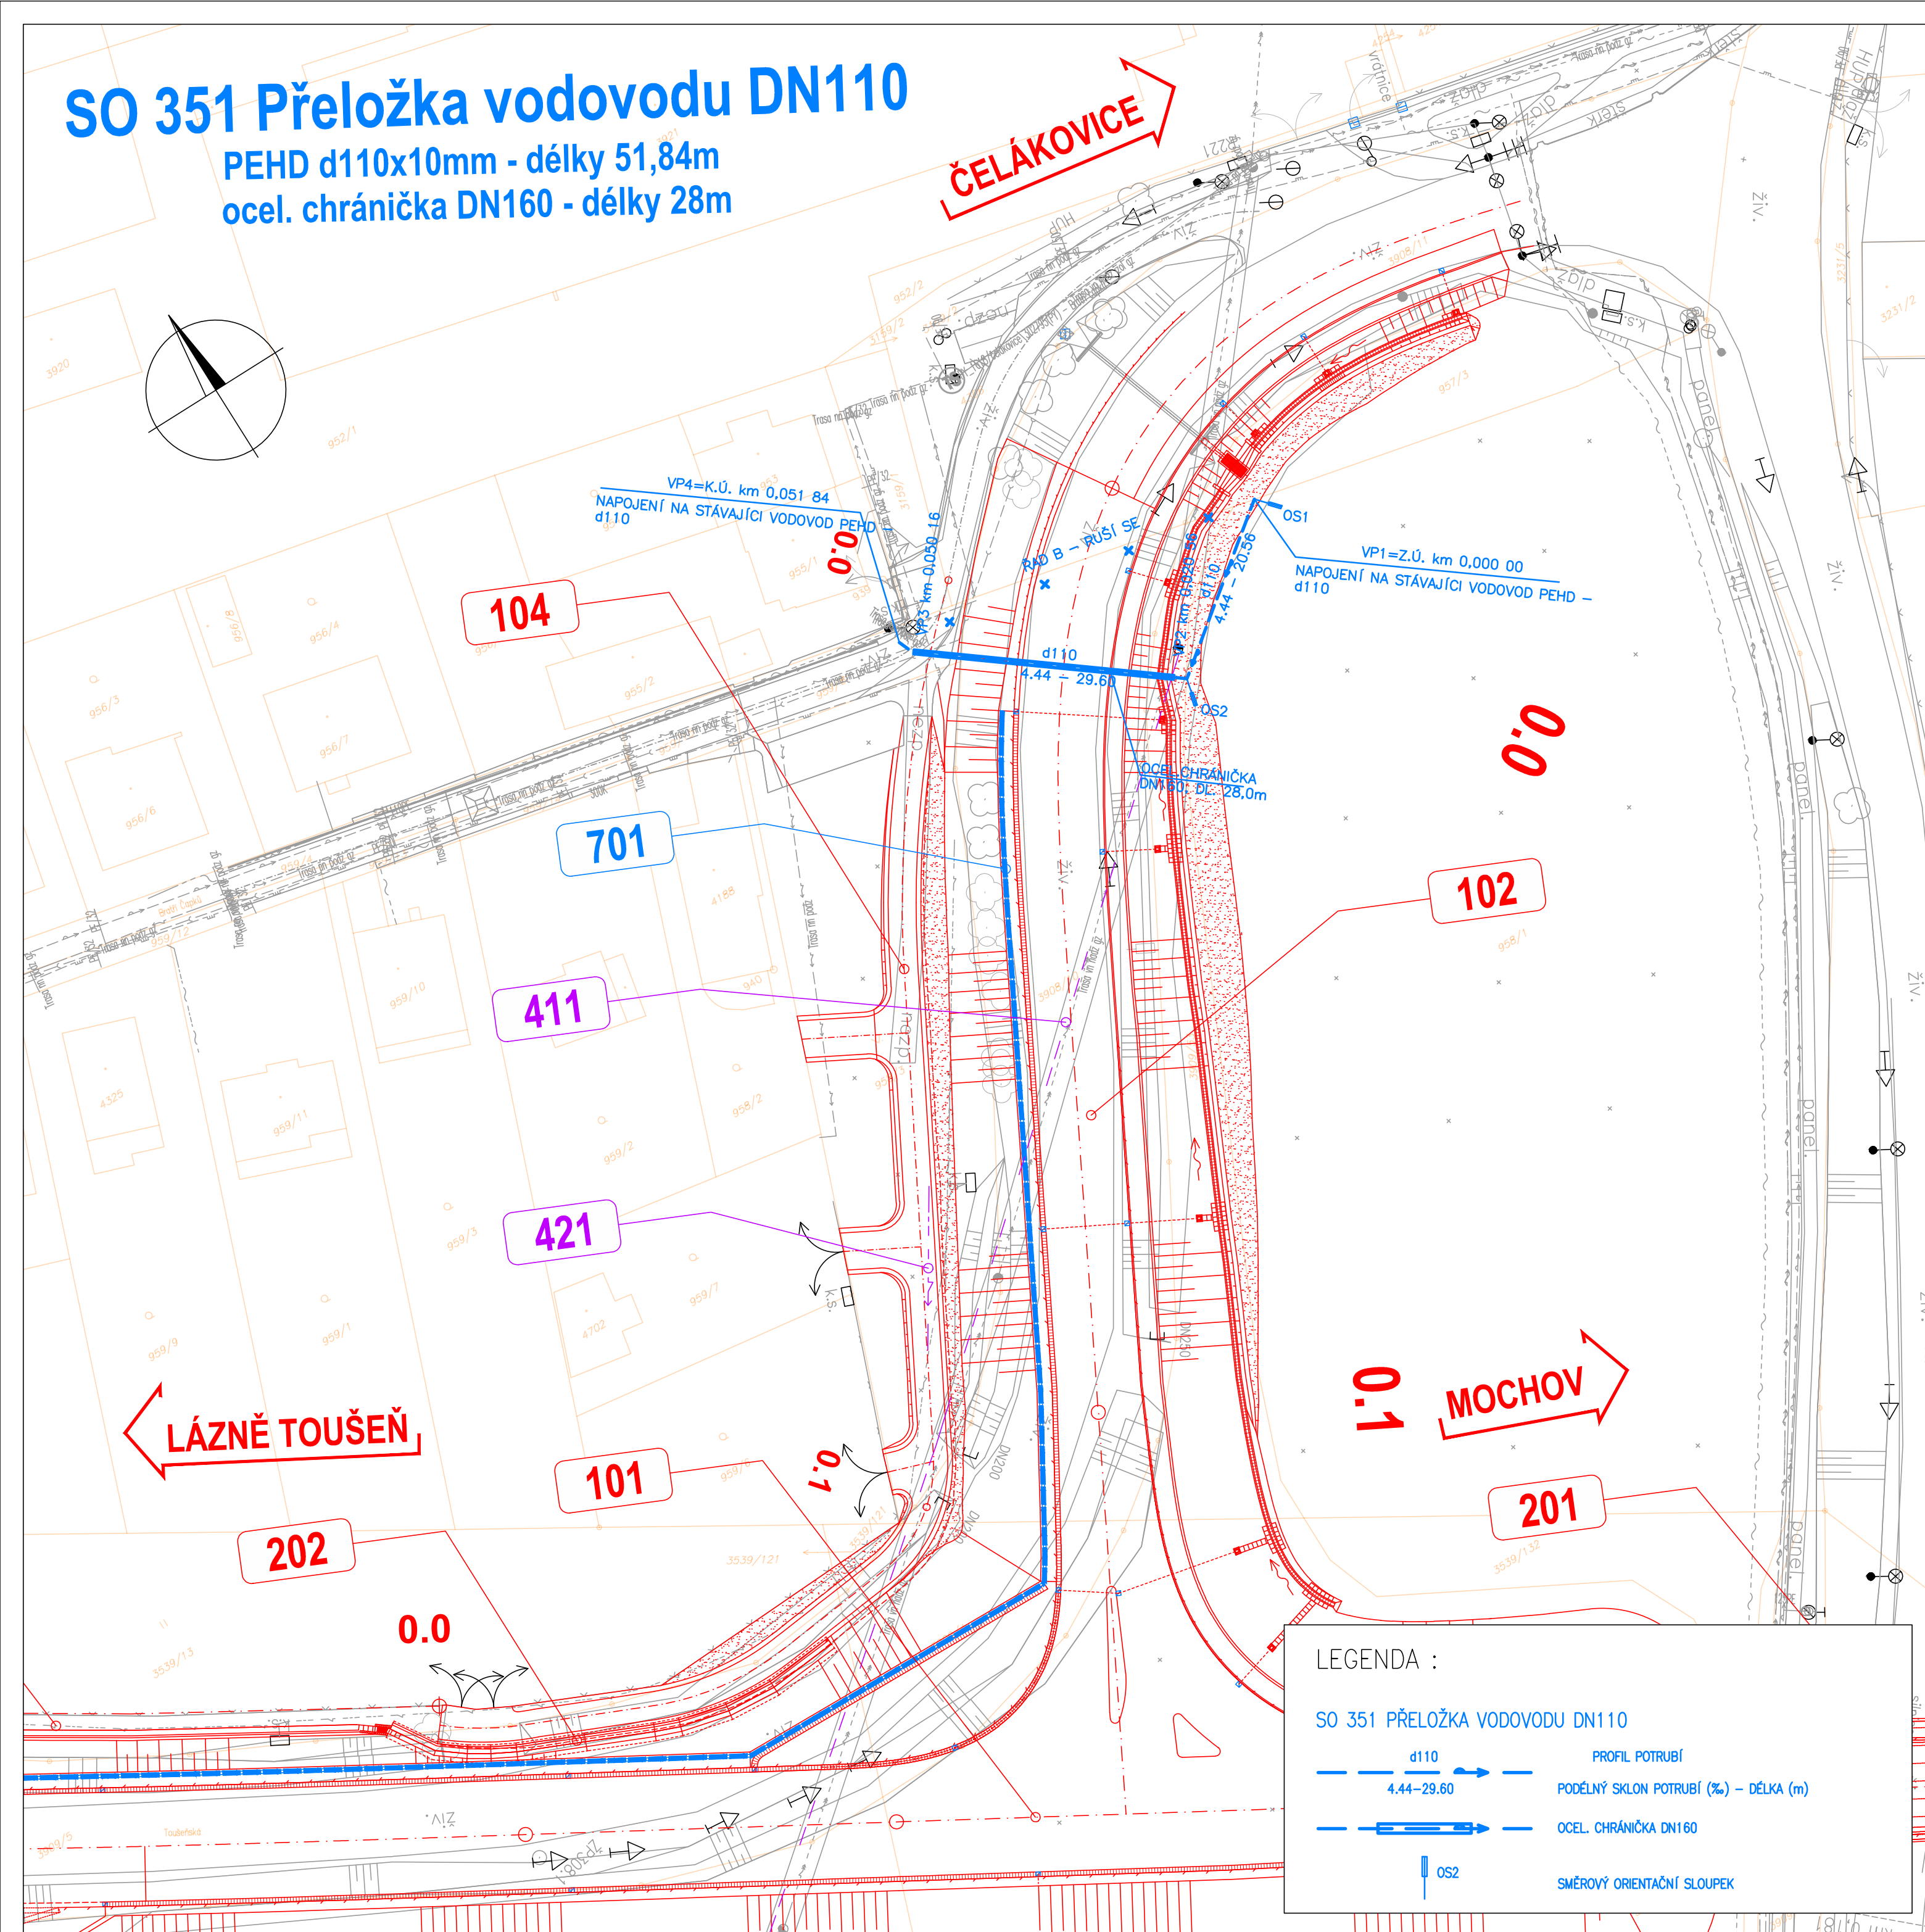


PEHD d110x10mm - délky 51,84m
ocel. chránička DN160 - délky 28m

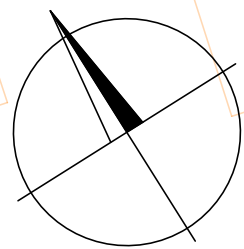

Orientační schéma:

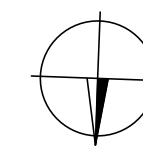

žst. Čelákovice

ZAČÁTEK STAVBY
km 8,770

Autorizovaná osoba:


Razítko:



Č. autorizace:

Datum:

Podpis:

Revize:	Datum:	Popis změny:	Provedl:

Stavebník/investor:	Správa železnic, státní organizace	
Adresa:	Dlážděná 1003/7, 110 00 Praha 1	
Zástupce investora:	Stavební správa západ	
Adresa zástupce investora:	Ke Štvanici 656/3, 186 00 Praha 8	
Kontakt:	e-mail: SZsek@szdc.cz	

Zhotovitel stavby: Adresa: Kontakt:	METROPROJEKT Praha a.s. Argentinská 1621/36, 170 00 Praha 7 tel.: +420 296 154 105 e-mail: info@metroprojekt.cz		
Zhotovitel objektu: Adresa: Kontakt:	DOPRAVOPROJEKT a.s. Kominárska 141/2,4, 832 03 Bratislava tel.: +421 445 474 400 e-mail: dppzv@dopravoprojekt.sk		
HIP: Ing. Jiří Ůleha	Specialista: Ing. Zuzana Repaská	Odpovědný projektant: Ing. Zuzana Repaská	Zpracovatel přílohy: Ing. Daniel Lajda

Název stavba/akce:	Optimalizace traťového úseku Čelákovice (mimo) - Mstětice (včetně) - úprava dok. – náhrada přejezdu P2725								S-kod:	S631500655					
Název části:	Vodohospodářské objekty								Zakázka:	22_8314					
Název objektu:	Přeložka vodovodu DN110								Označení části:	D.1.3.1					
Název přílohy: Název dílčí části přílohy:	Situační X								Číslo objektu:	SO 351					
Kraj:	Katastrální území: Mstětice, Čelákovice, Záhrad u Čelákovic								TUO:	119216 MTU Čelákovice – Mstětice, 119281 tat. Čelákovice 119288 tat. Čelákovice – (mnohostránková) 091102 Čelákovice – Látné Toulavé					
Středočeský kraj									Paré:	2.002					
Dokumentace:															
Stupeň dokumentace:	Datum zpracování:								Formát:	Meřítko:					
DSP	30.04.2024								3xA4	1:500					
S-kód:	Stupeň dokumentace:								Část:	Objekt:					
S 6 3 1 5 0 0 6 6 5 5	D S P X								X	P O 3 5 1 X X X X					
ICD:	22 8314 204 41 03 00									Skartovací znak: V21/2044					