


PŘÍLOHA D.2.7 PODÉLNÝ PROFIL OD KM 180,975 DO KM 181,100

M 1: 200/500

SANACE ŽELEZNIČNÍHO SPODKU VII

NÁVRH VE SMYSLU ZÁVĚRŮ IGP

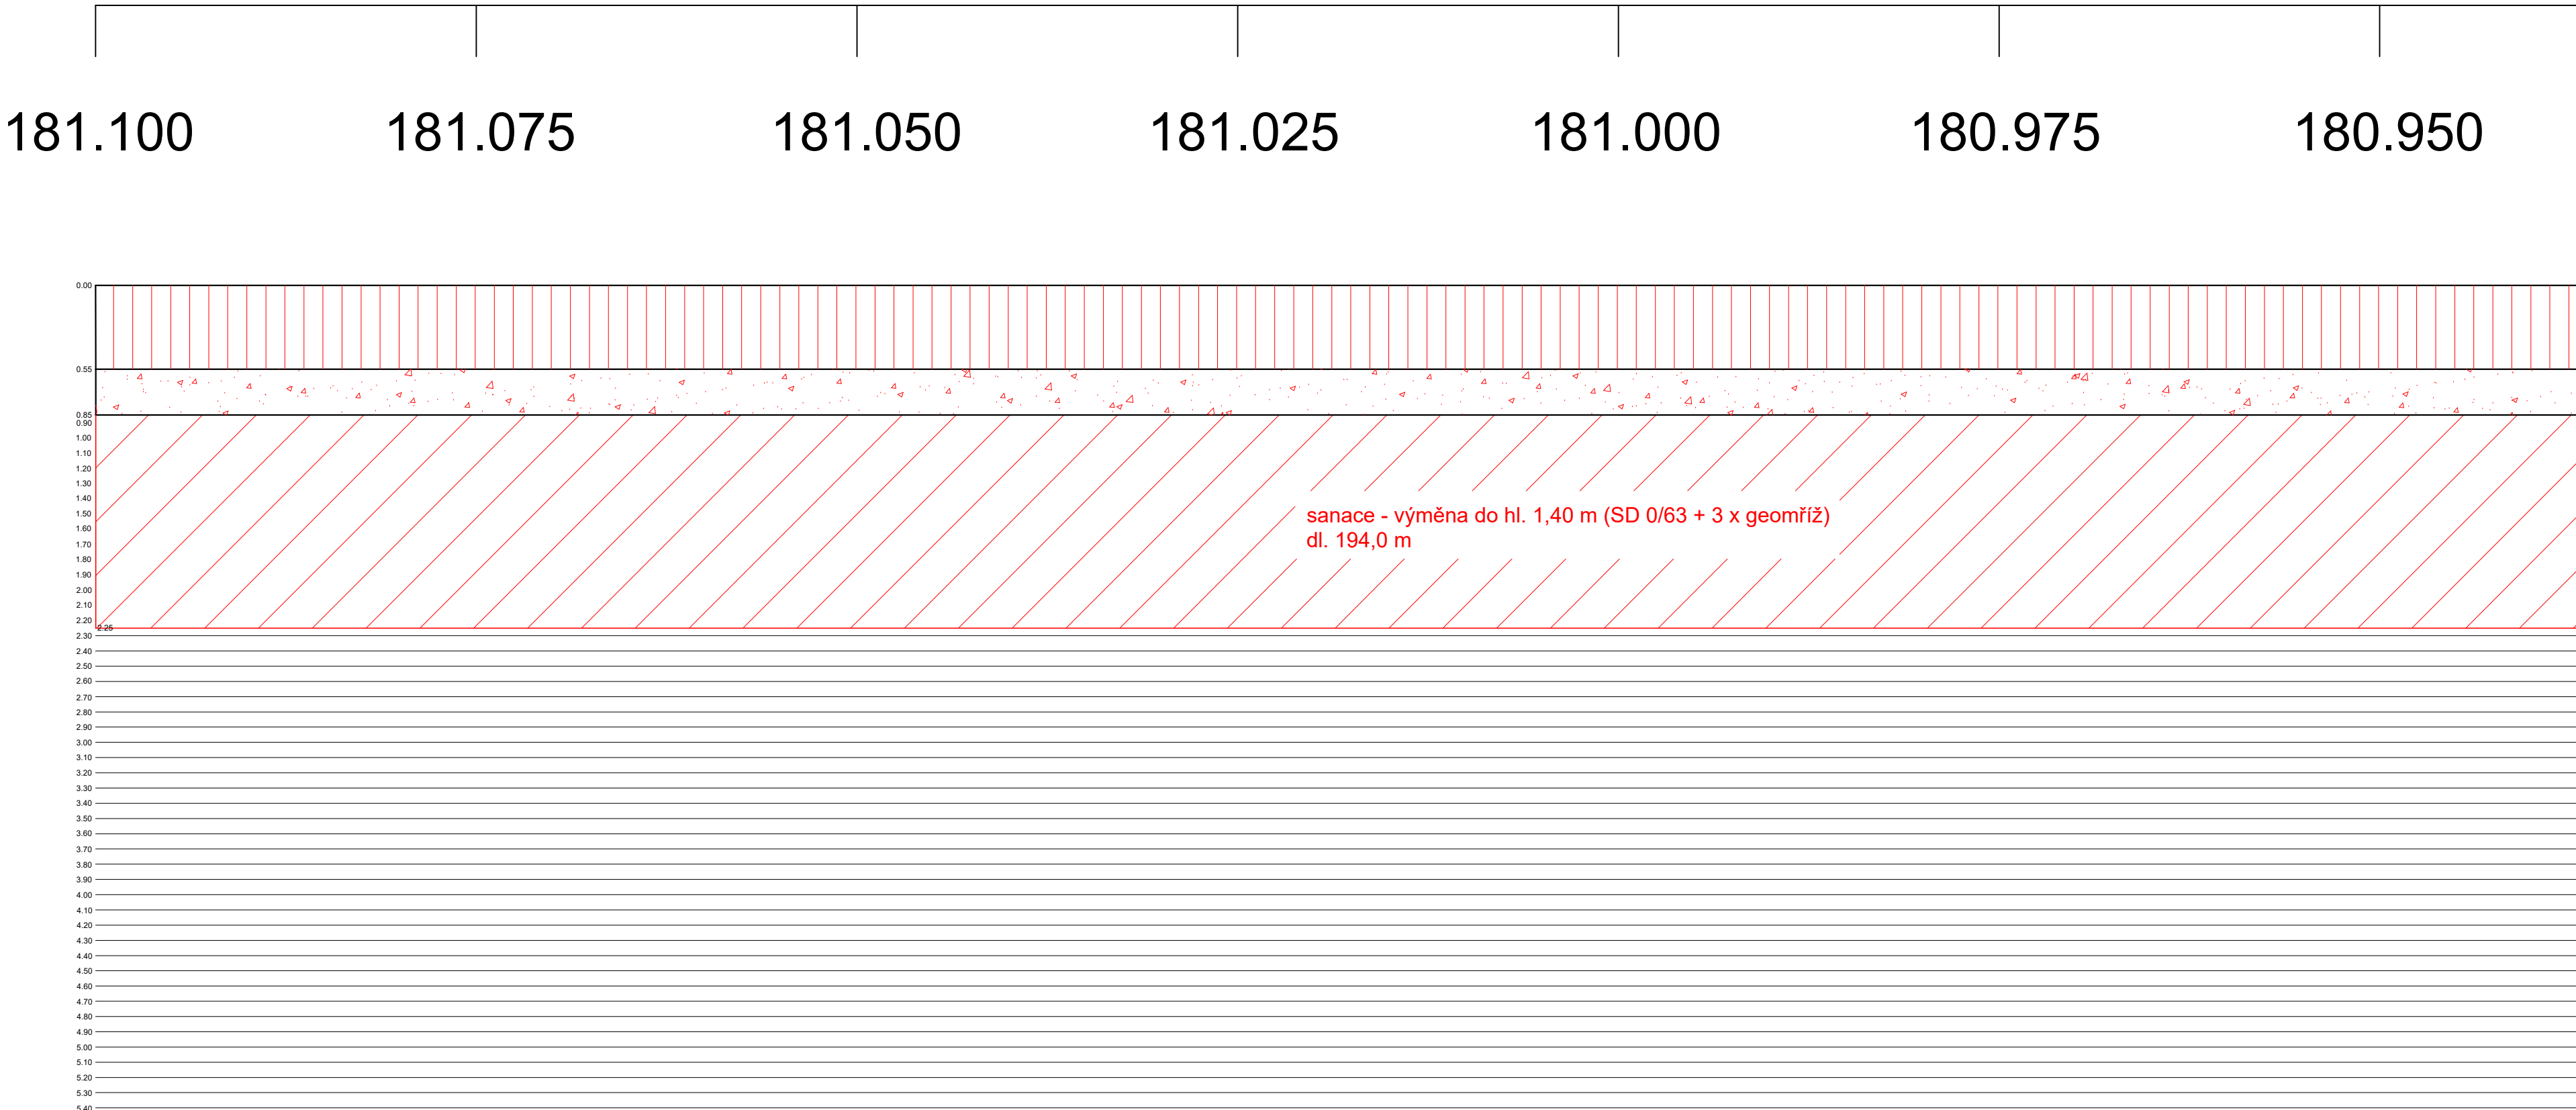

NÁVRH VE SMYSLU KRITICKÉHO POSOUZENÍ DOSTUPNÝCH MATERIÁLŮ

