


ŘEZ A - A  
M 1:50

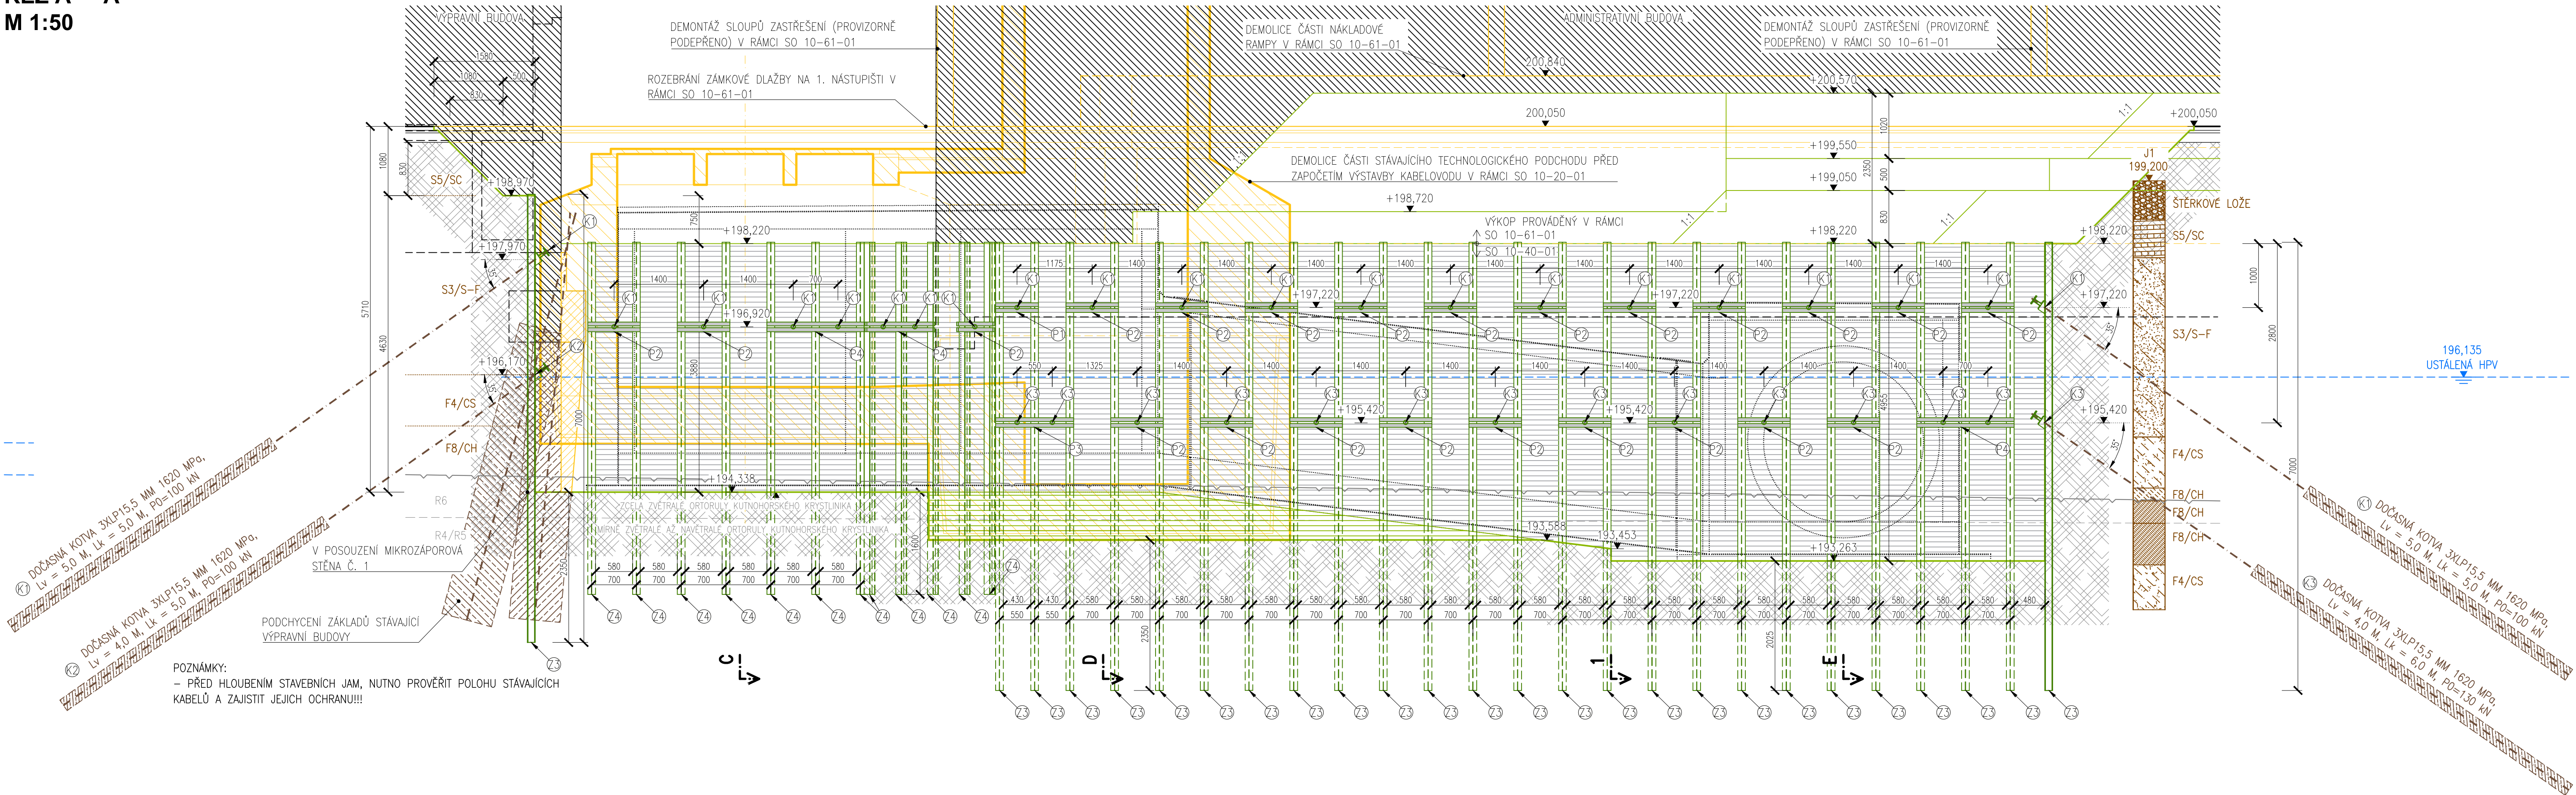

Souřadnicový systém: S-JTSK						
Výškový systém: Bpv						
Přehled verzí přílohy						
Číslo	Datum	Popis změny	Jméno	Podpis		
02	30.11.2019	DUSP a PDPS se zapracovanými připomínkami	Ing. Marie Jančíčková			
Zadavatel: Správa železniční dopravní cesty, státní organizace Díázděná 1003/7, Praha 1 - Nové Město 110 00 SŽDC s.o., Stavební správa západ Sokolovská 278/1955, Praha 9 190 00						
Zhotovitel: PROJEKT servis spol. s r.o. U Elektry 830/2b, Praha 9 - Hloubětín 198 00 IČ: 49823141 tel.: 281 090 860 www.projekt-servis.cz firma@projekt-servis.cz						
Hlavní inženýr projektu:			Zástupce hlavního inženýra projektu  Ing. Michaela Kopálová			
Zpracovatel částí: PROJEKT servis spol. s r.o. U Elektry 830/2b, Praha 9 - Hloubětín 198 00 IČ: 49823141 tel.: 281 090 860 www.projekt-servis.cz firma@projekt-servis.cz						
Vypracoval:			Kontroloval:	 Ing. Martin Koudelka	Odpovědný projektant:	 Ing. Bc. Martin Verner
KRAJ: Středočeský		OKRES: Kolín		OÚ: Kolín		
Název akce:						
Zajištění bezbariérového přístupu na nástupiště v ŽST Kolín						
Část: D.2.1.9 KABELOVODY, KOLEKTORY			Číslo zakázky: ZAK-2018-47			
SO 10-40-01 Kabelovod v ev. km 347,765			Stupeň:			DUSP a PDPS
			Datum:			11/2019
			Měřítko:			1:50
Příloha:			Formát:			5 x A4
PAŽENÍ STAVEBNÍCH JAM ŘEZ A - A			Verze:		Část:	Č. přílohy:
			02		D.2.1.9.1	11.1