

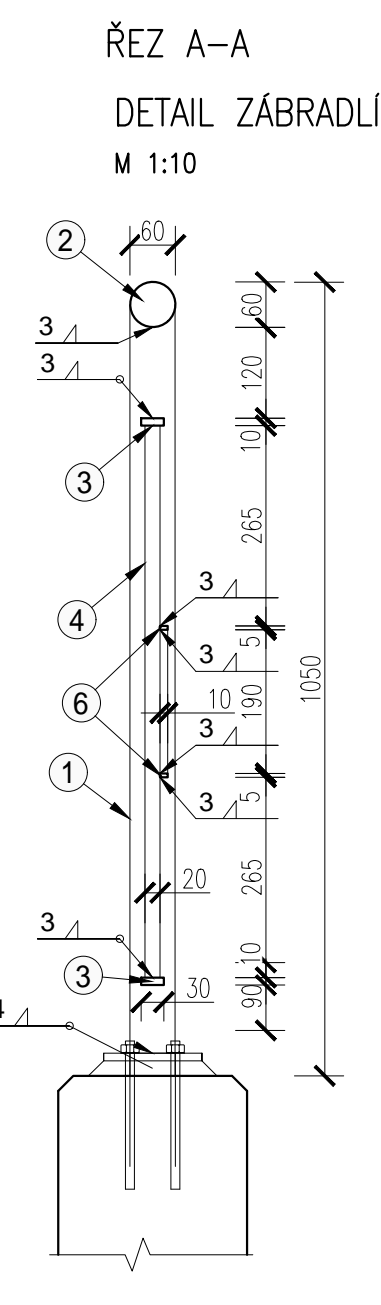
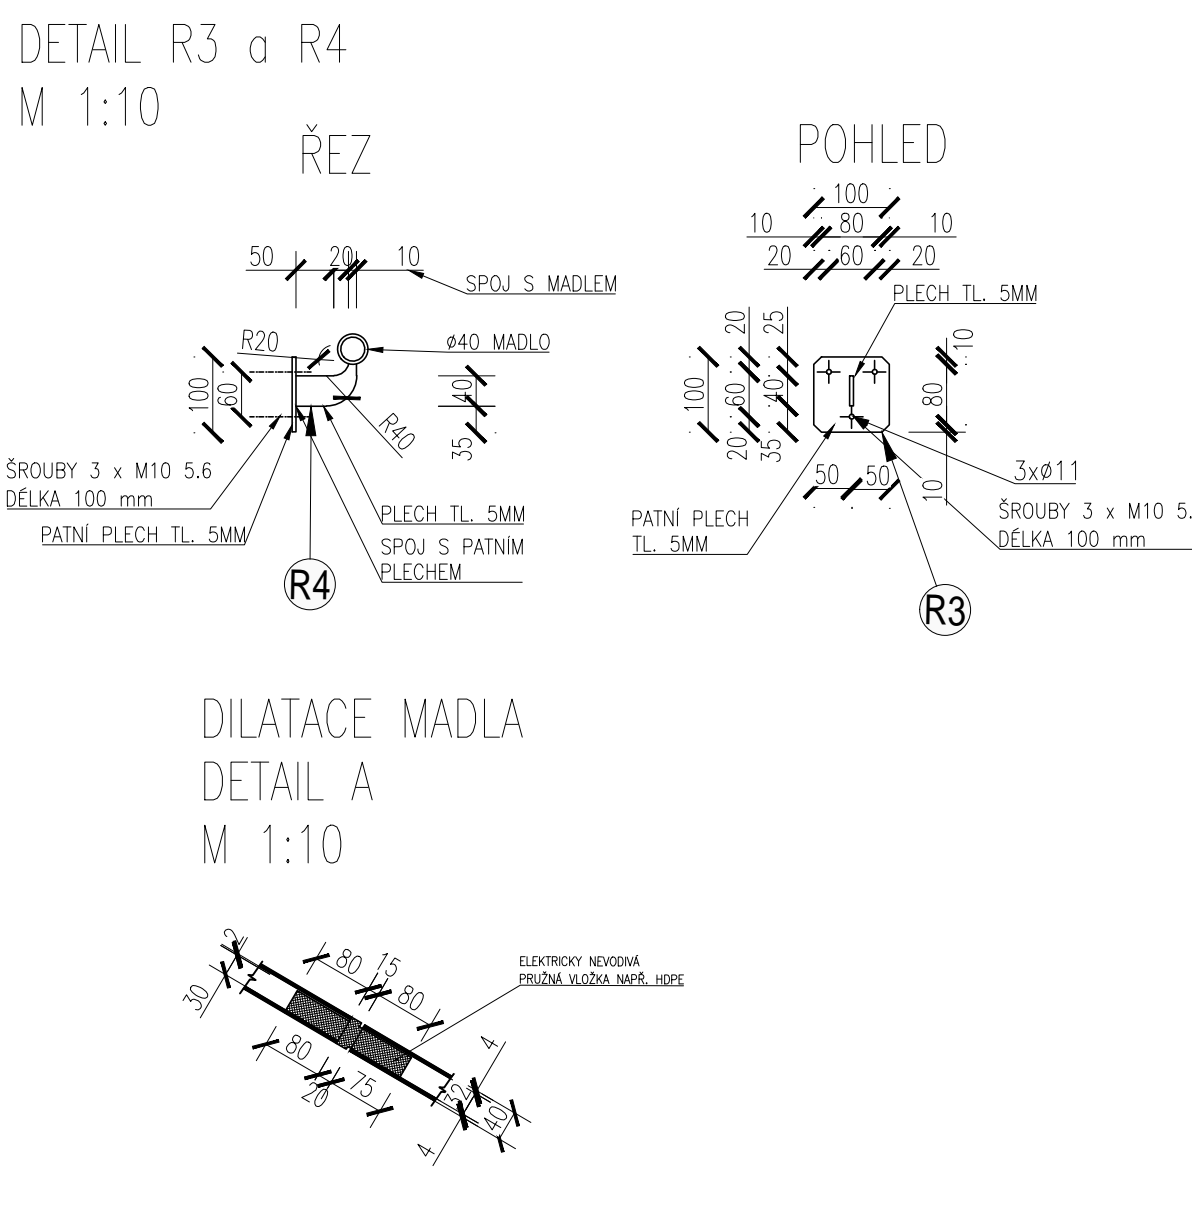
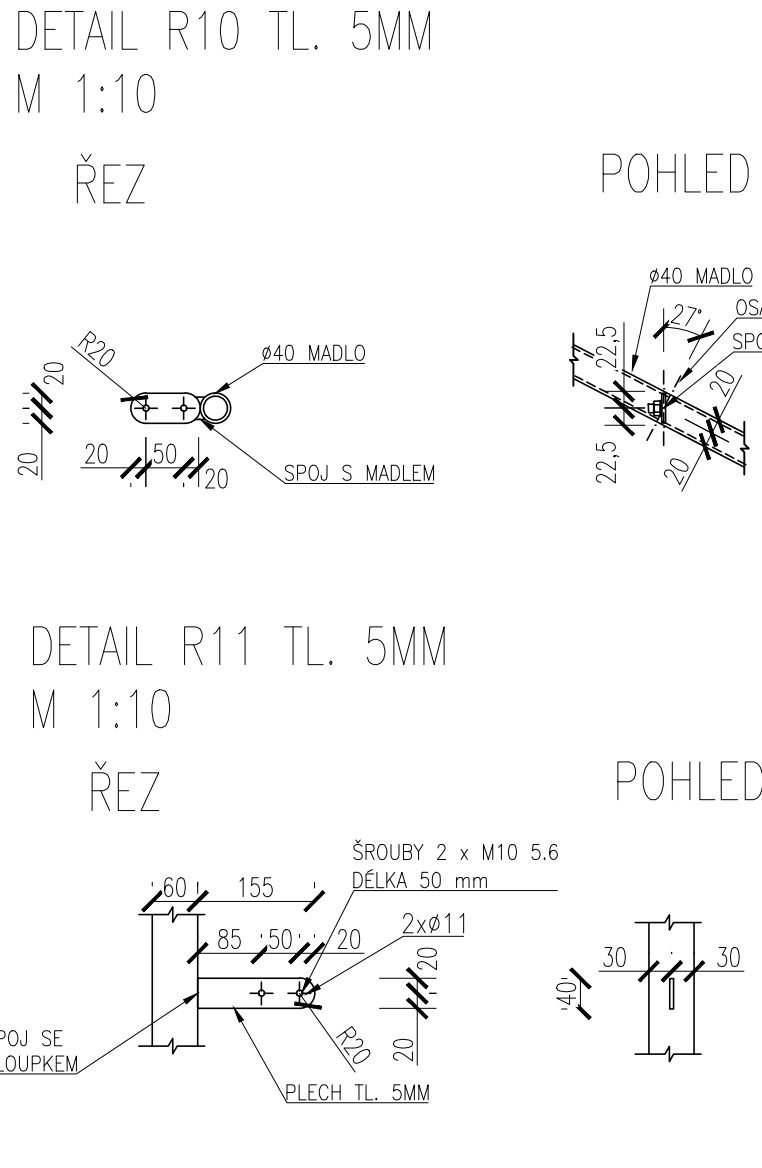
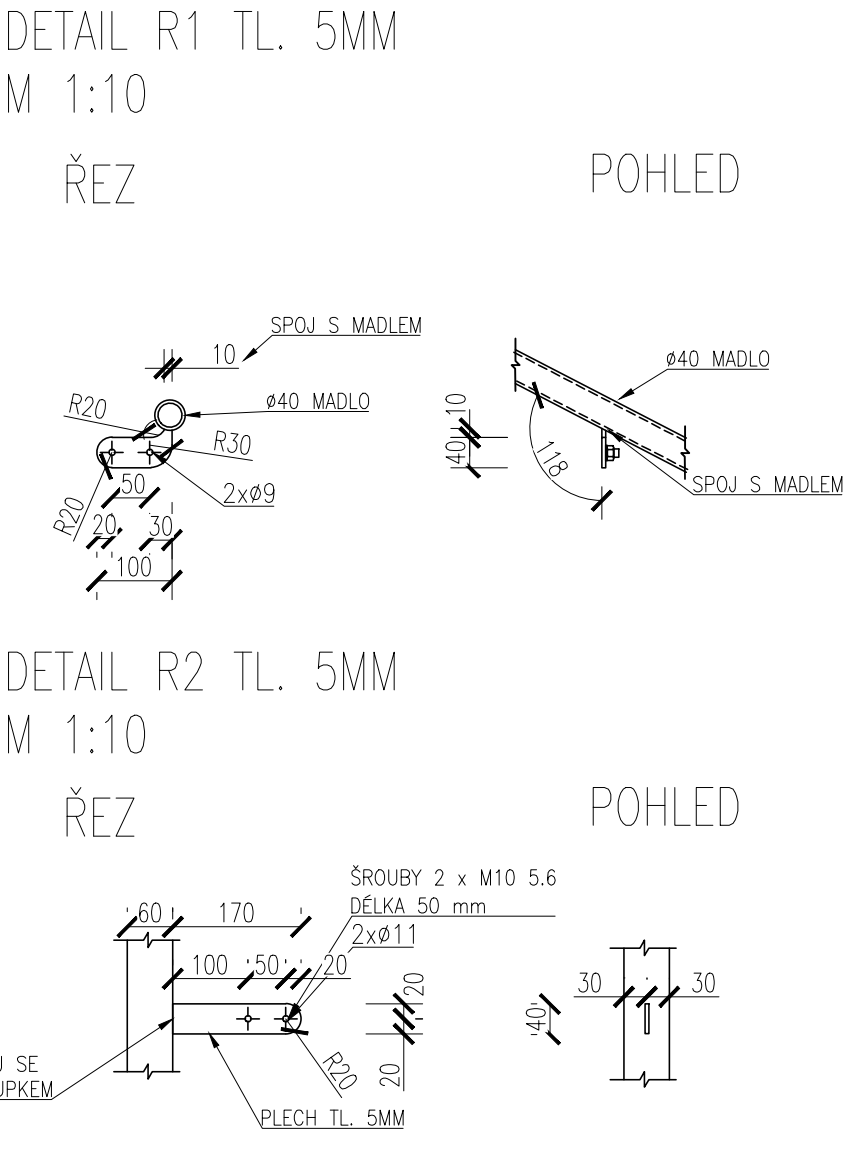
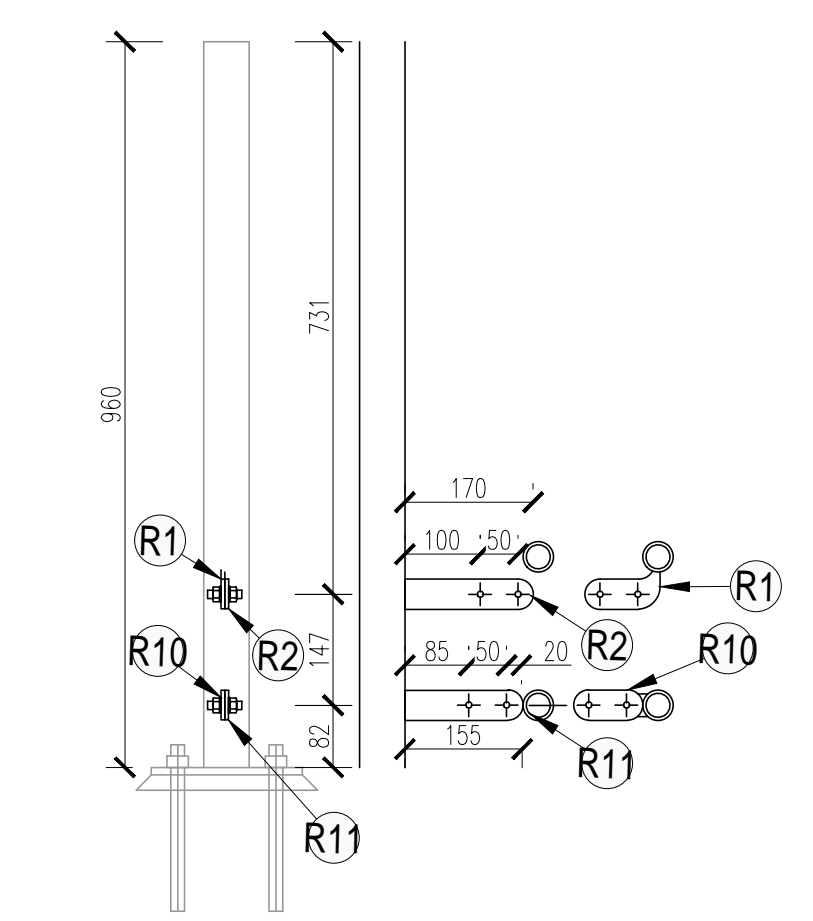


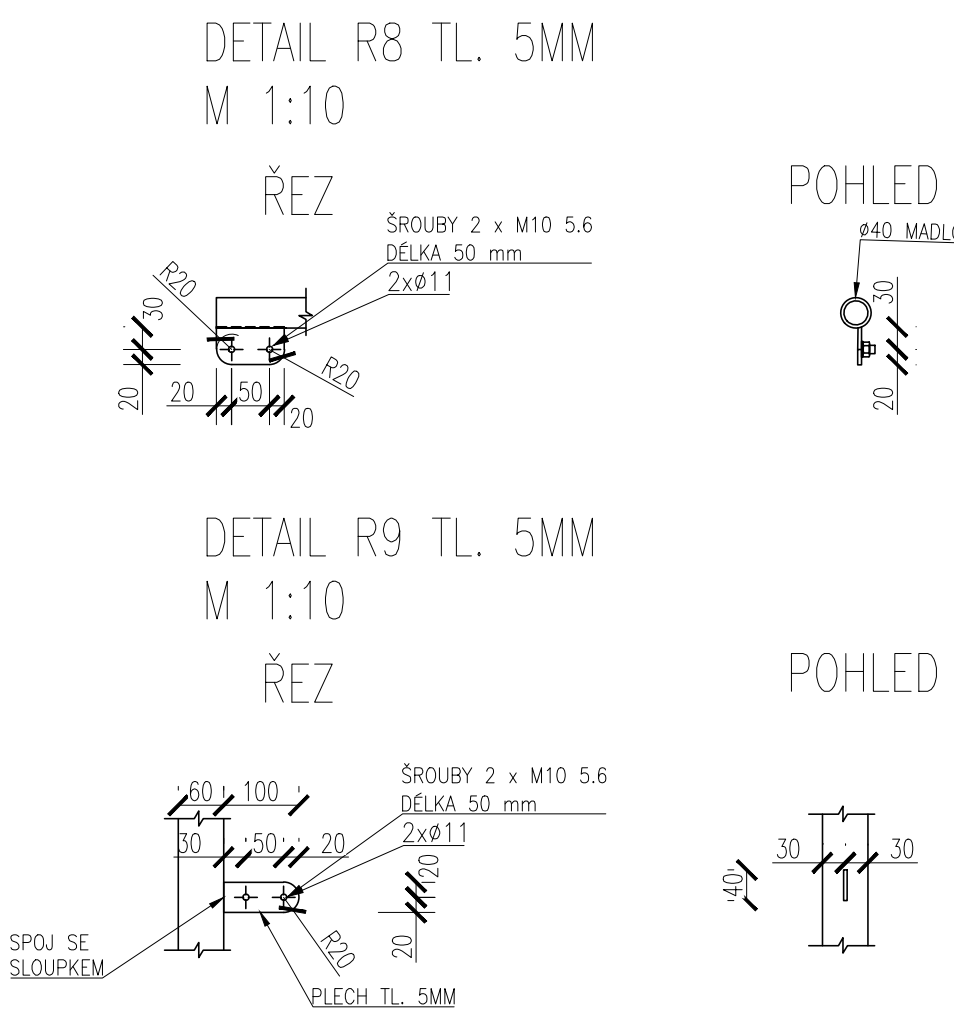

- POZNÁMKY:
- NEOZNAČENÉ OCELOVÉ PRVKY – S235JR
 - NESPECIFIKOVANÉ ŠROUBY – 8.8
 - VEŠKERÉ OSTRÉ HRANY ZAOLBIT Ø2 mm
 - PROTIKOROZNÍ OCHRANA DLE TECHNICKÉ ZPRÁVY
 - TENTO VÝKRES SLOUŽÍ JAKO PODKLAD PRO ZPRACOVÁNÍ VÝROBNÍ DOKUMENTACE ZÁBRADLÍ

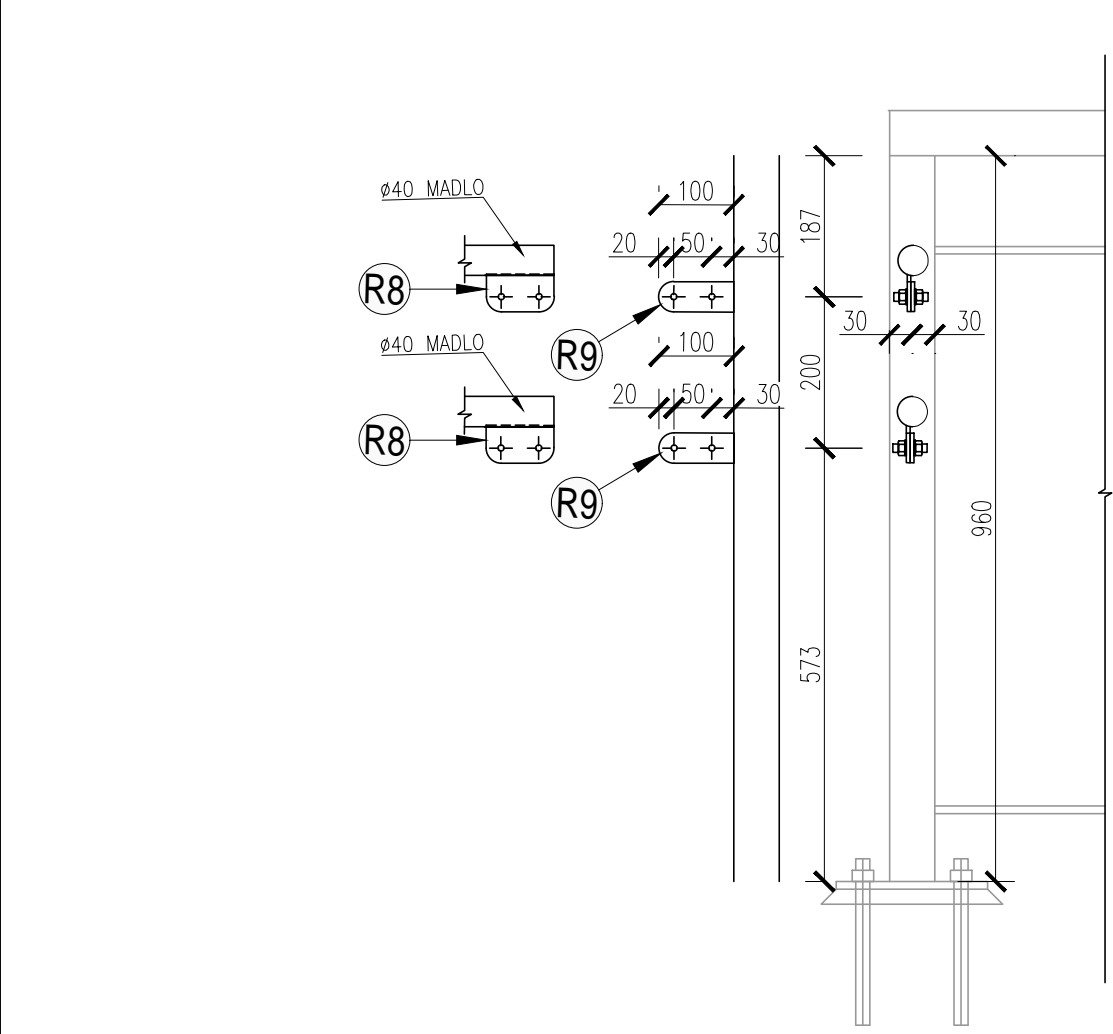

Souladnicový systém: S-JTSK Výškový systém: Bpv			
Přehled verzí přílohy			
Číslo	Datum	Popis změny	Jméno Podpis
02	30.11.2019	DÚSP a PDPS se zpracováváním připomínekami	Ing. Brovko
01	20.4.2019	Dokumentace k připomínkám SZDC	Ing. Brovko
Zadavatel:		Správa železniční dopravní cesty, státní organizace Dlažďená 1003/7, Praha 1 - Nové Město 110 00 SZDC s.o., Stavební správa západ Sokolovská 278/1955, Praha 9 190 00	
Zhotovitel:		PROJEKT servis spol. s r.o. U Elektry 830/2b, Praha 9 - Houtbátin 198 00 IČ: 49823141 tel.: 281 090 860 www.projekt-servis.cz firma@projekt-servis.cz	
Hlavní inženýr projektu:		 Ing. Bc. Martin Verner	Zástupce hlavního inženýra projektu  Ing. Michaela Kopelová
Zpracovatel částí:		PROJEKT servis spol. s r.o. U Elektry 830/2b, Praha 9 - Houtbátin 198 00 IČ: 49823141 tel.: 281 090 860 www.projekt-servis.cz firma@projekt-servis.cz	
Vypracoval:		 Vita Brovko	Kontroloval:  Ing. Bc. Martin Verner
KRAJ: Středočeský		OKRES: Kolín	OÚ: Kolín
Název akce:			
Zajištění bezbariérového přístupu na nástupiště v ŽST Kolín			
Číslo zakázky:		ZAK-2018-47	
D.2.1.4 MOSTY, PROPUSTKY A ZDI		Stupeň: DÚSP	
SO 10-20-01 Železniční most v ev. km 347,777 (technologický podchod)		Datum: 11/2019	
Měřítko: 1:50 / 1:25 / 1:10		Formát: 12x44	
Verze: 02		Číslo: D.2.1.4.1	Č. přílohy: 10.5
ZÁBRADLÍ - NÁSTUPÍŠTĚ 5			

Komentář ke číslu podle se vzájemně příslušné přílohy a čí. Zápis jako list nenačítá než dle zákona č. 128/2000 Sb., kopírování nebo jiným způsobem rozšiřování bez souhlasu PROJEKT servisu spol. s r.o.