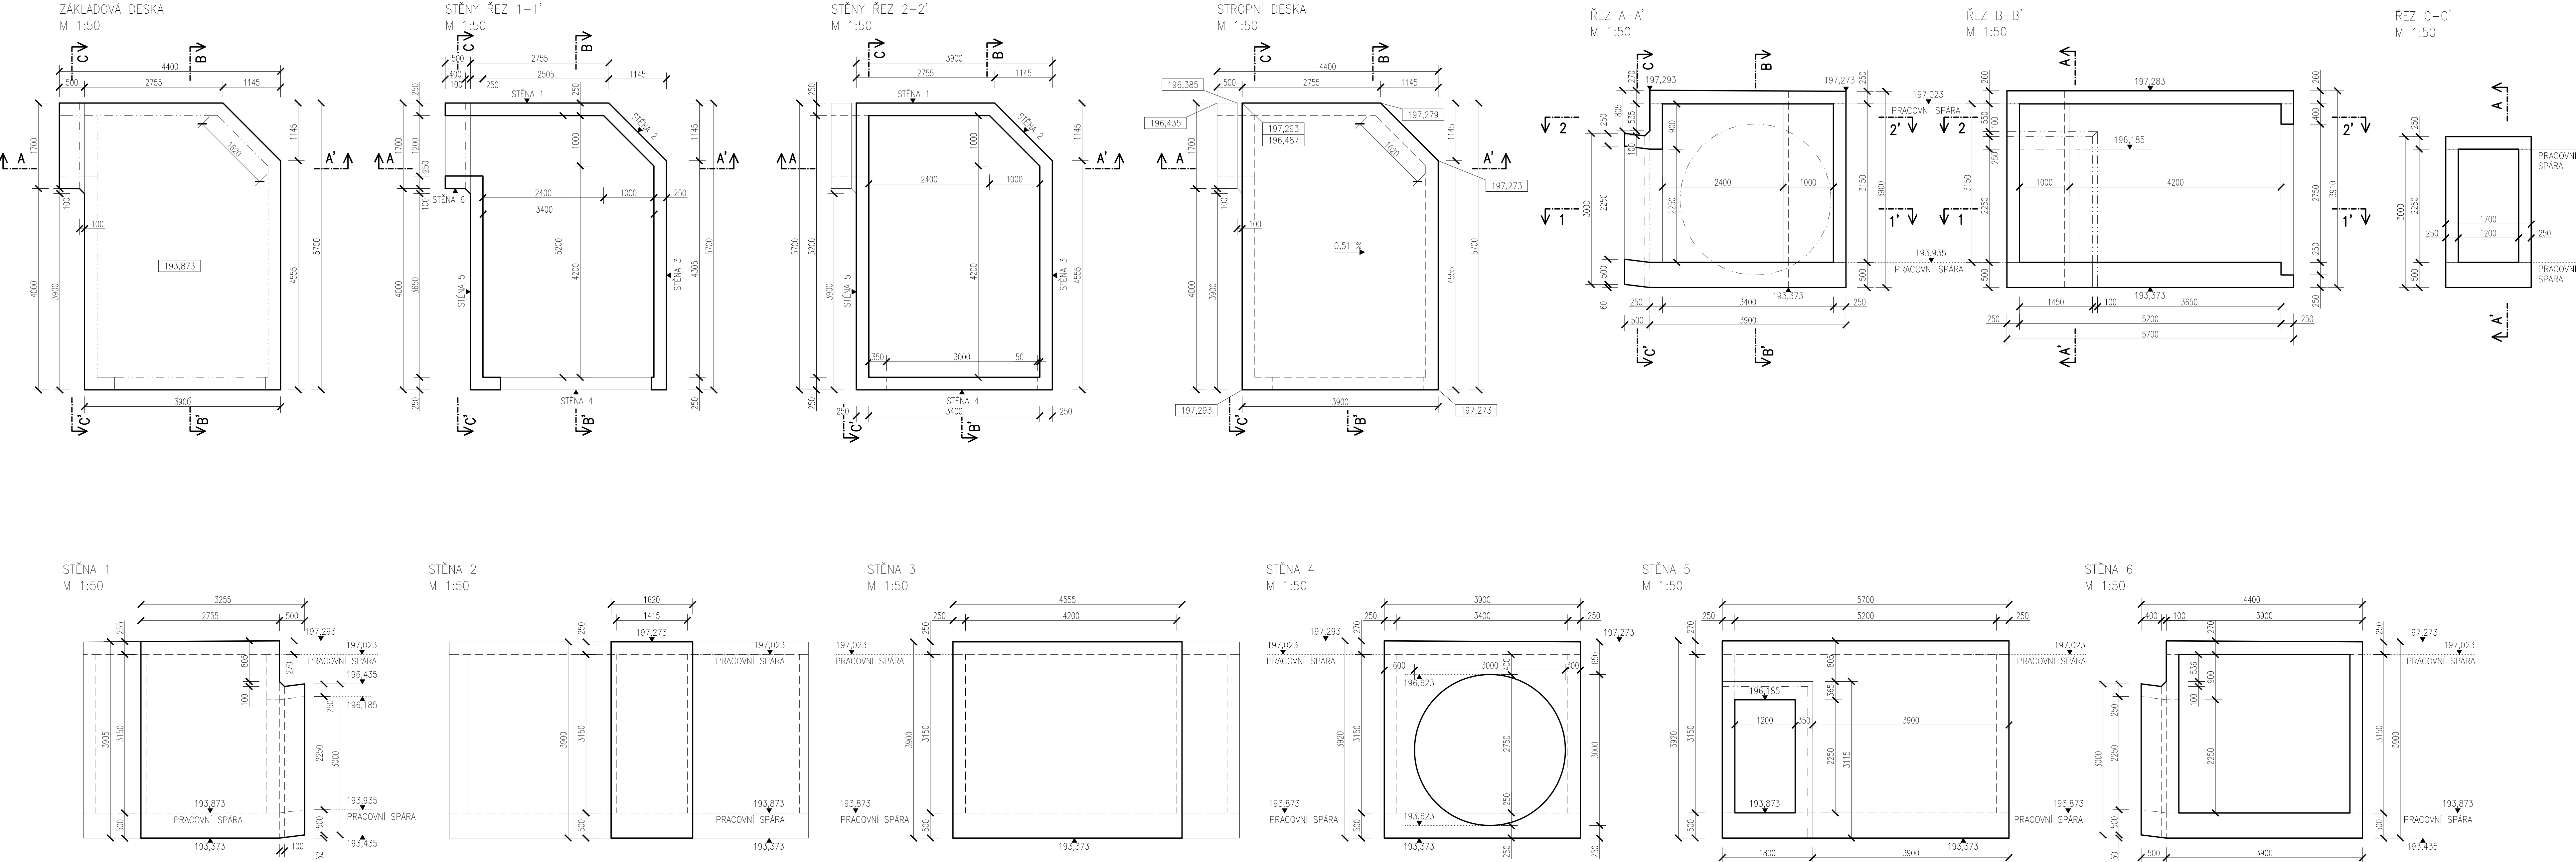




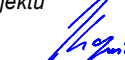


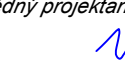


VÝKRES TVARU - ŠACHTA Č. 2



POZNÁMKY:  
- DO KAŽDÉ PRACOVNÍ SPÁRY VŽDY VLOŽIT TĚSNÍCÍ PLECH – NUTNO  
DODRŽET POSTUP PROVÁDĚNÍ PŘEDPISANÝ KONKRÉTNÍM VÝROBCEM  
- VEŠKERÉ OSTRÉ HRANY ZKOSIT 20/20 MM  
- NOSNÉ KONSTRUKCE BUDOU ZHOTOVENY Z BETONU C 30/37 – XC2, XD3,  
XF4, XA1 (DETAILNĚJI UVEDENO NA VÝKRESU VÝZTUŽE)

Souřadnicový systém: S-JTSK  
Výškový systém: Bpv

Přehled verzí příloh				
Číslo	Datum	Popis změny	Jméno	Podpis
02	30.11.2019	DUSP a PDPS se zpracováváním připomínekami	Ing. Marie Jančíková	
01	20.4.2019	Dokumentace k připomínkám SZDC	Ing. Marie Jančíková	
Zadavatel: Správa železniční dopravní cesty, státní organizace Dlážděná 1003/7, Praha 1 - Nové Město 110 00 SZDC s.o., Stavební správa západ Sokolovská 278/1955, Praha 9 190 00				
Zhotovitel: PROJEKT servis spol. s r.o. U Elektry 830/2b, Praha 9 - Hloubětín 198 00 IČ: 49823141 tel.: 281 090 860 www.projekt-servis.cz firma@projekt-servis.cz				
Hlavní inženýr projektu: 			Zástupce hlavního inženýra projektu  Ing. Michaela Kopálová	
Zpracovatel částí: PROJEKT servis spol. s r.o. U Elektry 830/2b, Praha 9 - Hloubětín 198 00 IČ: 49823141 tel.: 281 090 860 www.projekt-servis.cz firma@projekt-servis.cz				
Výpracoval: 		Kontroloval:  Ing. Martin Koudelka	Odpovědný projektant:  Ing. Bc. Martin Verner	
KRAJ: Středočeský		OKRES: Kolín	OÚ: Kolín	
Název akce: Zajištění bezbariérového přístupu na nástupiště v ŽST Kolín				
Část: D.2.1.9 KABELOVODY, KOLEKTORY			Číslo zakázky: ZAK-2018-47	
SO 10-40-01 Kabelovod v ev. km 347,765			Stupeň:	DUSP a PDPS
			Datum:	11/2019
			Měřítko:	1:50
			Formát:	12xA4
Příloha: VÝKRES TVARU - ŠACHTA Č. 2			Verze: 02	Část: D.2.1.9.1
			Č. přílohy: 5.3	