




ŘEZ PŘÍSTUPOVÝM CHODNÍKEM
M 1:50

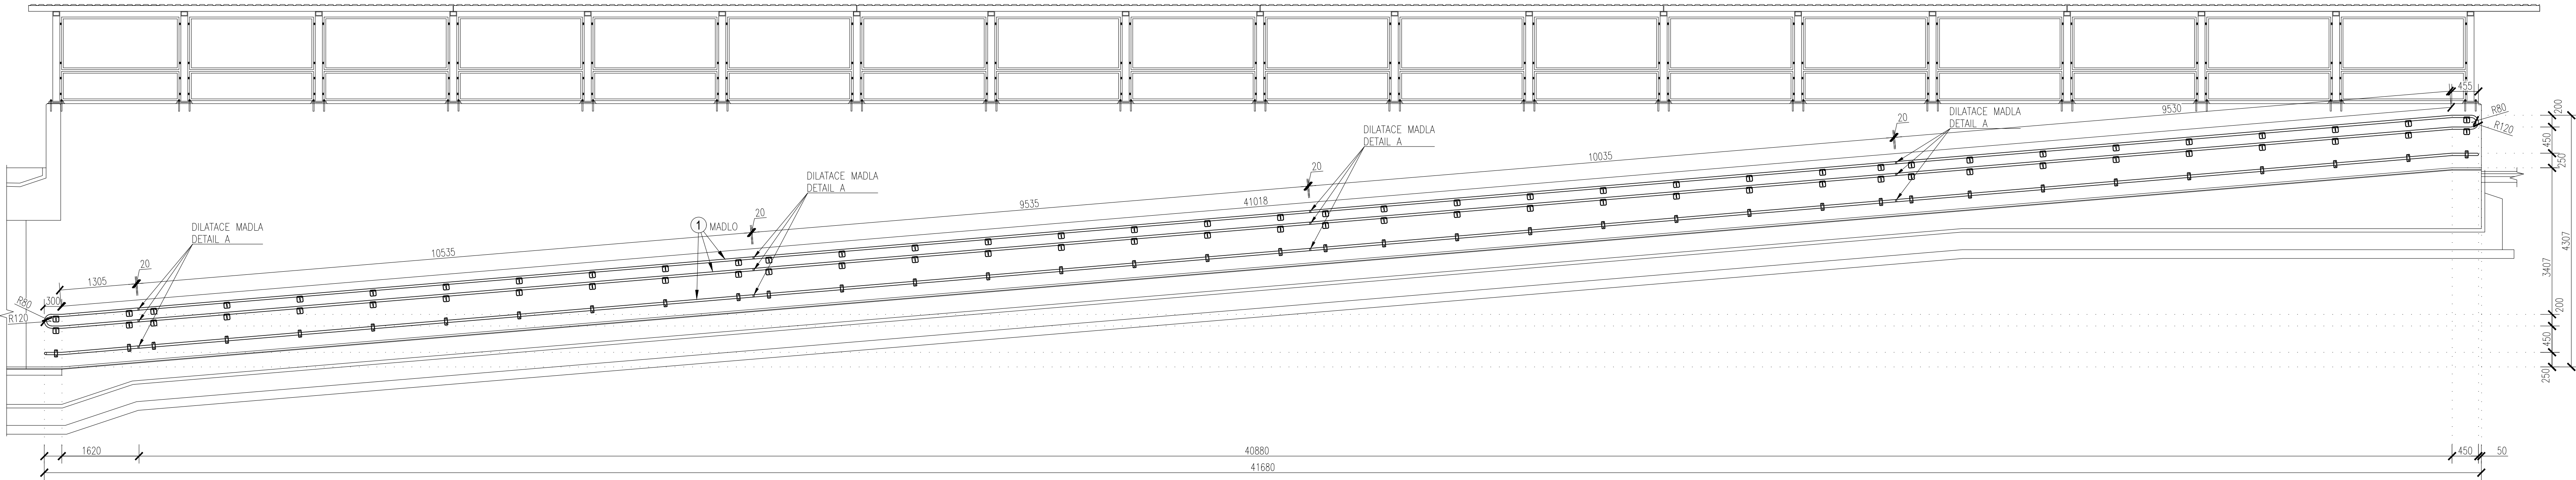

ŘEZ PŘÍSTUPOVÝM CHODNÍKEM
M 1:50

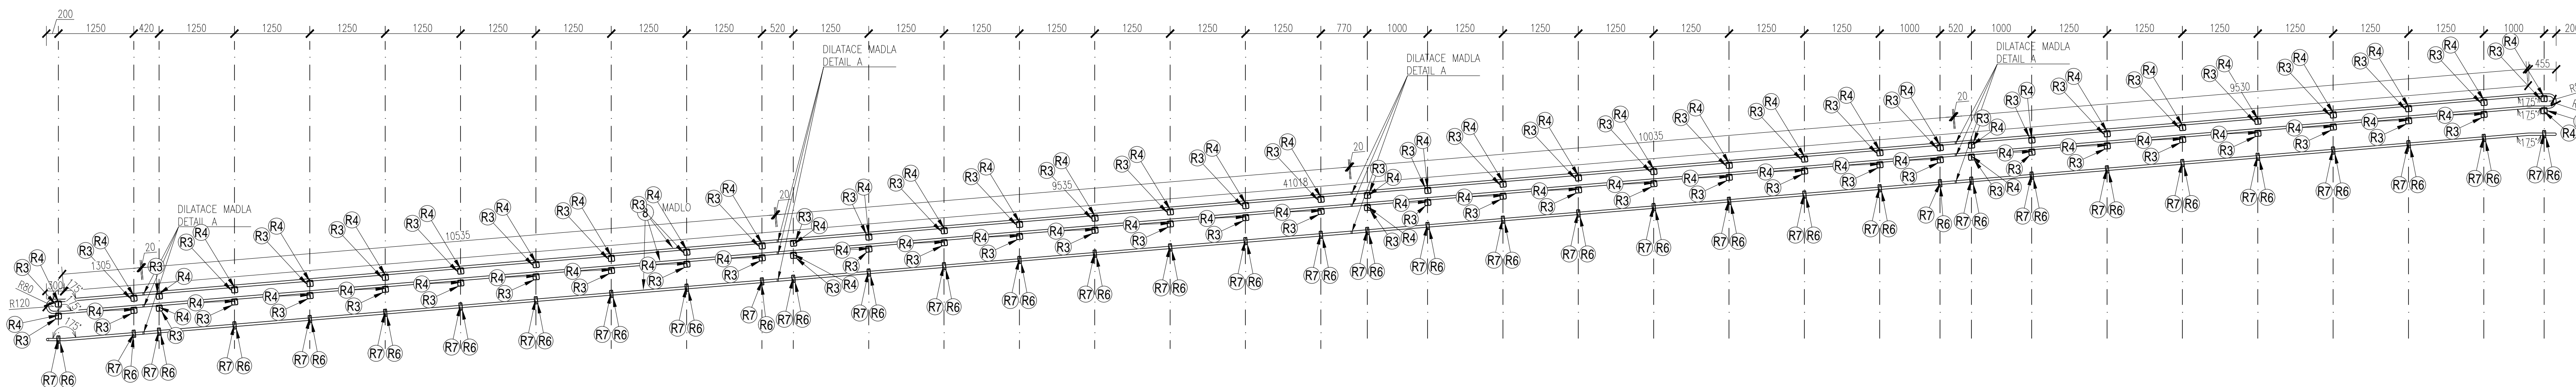


DILATACE MADLA
DETAIL A
M 1:10

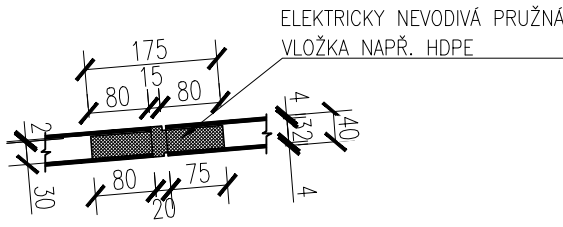


DETAIL R3 a R4
M 1:10

ŘEZ

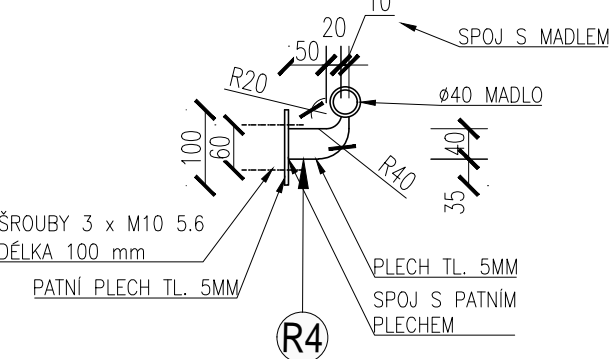


POHLED

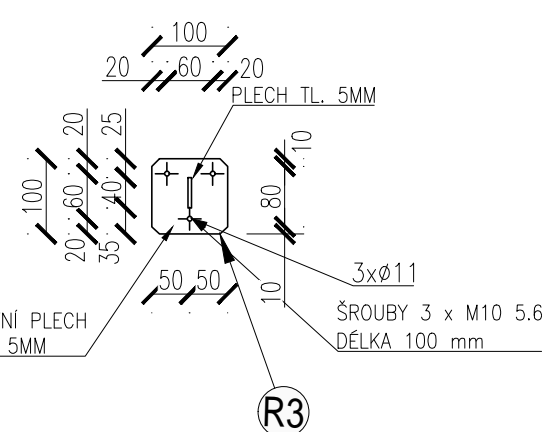


DETAIL R6 a R7
M 1:10

ŘEZ

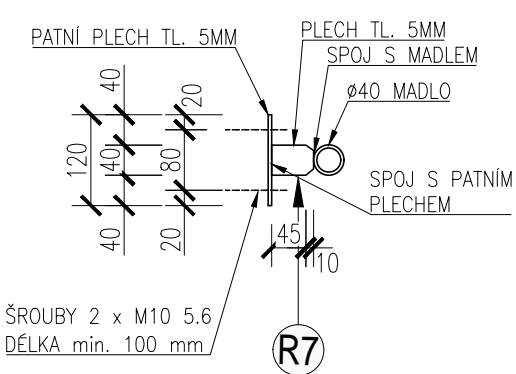

POHLED

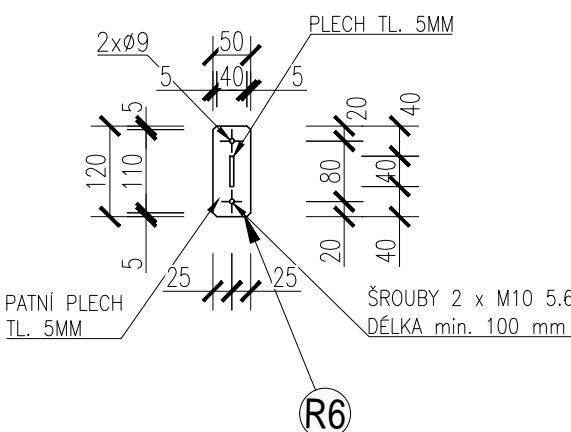

Souřadnicový systém: S-JTSK
Výškový systém: Bpv

Přehled verzí přílohy			Jméno	Podpis
Číslo	Datum	Popis změny		
02	30.11.2019	DÚSP a PDPS se zpracovávajícími připomínkami	Ing. Brovko	
01	20.4.2019	Dokumentace a připomínkami SZDC	Ing. Brovko	
Zadavatel:		<div>Správa železniční dopravní cesty, státní organizace Dlažďová 1003/7, Praha 1 - Nové Město 110 00 SZDC s.o., Stavební správa západ Sokolovská 278/1955, Praha 9 190 00</div> <div></div>		
Zhotovitel:		<div>PROJEKT servis spol. s r.o. U Elektry 830/2b, Praha 9 - Houtbát 198 00 IČ: 49823141 tel.: 281 090 860 www.projekt-servis.cz firma@projekt-servis.cz</div> <div></div>		
Hlavní inženýr projektu:		<div>Ing. Bc. Martin Verner</div> <div>Zástupce hlavního inženýra projektu</div> <div></div> <div>Ing. Michaela Kopálová</div>		
Zpracovatel částí:		<div>PROJEKT servis spol. s r.o. U Elektry 830/2b, Praha 9 - Houtbát 198 00 IČ: 49823141 tel.: 281 090 860 www.projekt-servis.cz firma@projekt-servis.cz</div> <div></div>		
Výpracoval:		Kontroloval:	Odpovědný projektant:	
 Vita Brovko		 Ing. Bc. Martin Verner	 Ing. Martin Kouckolík	
KRAJ: Středočeský		OKRES: Kolín	OÚ: Kolín	
Název akce:				
Zajištění bezbariérového přístupu na nástupiště v ŽST Kolín				
Číslo: D.2.1.4 MOSTY, PROPUSTKY A ZDI			Číslo zakázky: ZAK-2018-47	
SO 10-20-01 Železniční most v ev. km 347,777 (technologický podchod)			Stupeň: DÚSP a PDPS	
Příloha: VÝSTUP STAROKOLÍNSKÁ - MADLO PŘÍSTUPOVÉHO CHODNÍKU			Datum: 11/2019	
			Měřítko: 1:50 / 1:10	
			Formát: 12x4	
			Verze: 02	
			Číslo: 10.6.1	Č. přílohy: 10.6.1