ROZVINUTÝ POHLED VYTYČOVACÍHOBODY Č. 1 - 38 PHS ABSORBČNÍ A REFLEXNÍ

ZÁBŘEH

PHS ABSORBČNÍ | PHS REFLEXNÍ

OLOMOUC

ČÍSLO VYTYČOVACÍHO BODU

SKLADEBNÉ DÉLKY

PANELY

SLOUPKY

SVRŠKOVÉ PANELY

PRŮMĚT TK
UPRAVENÝ TERÉN

ŽELBET. PILOTA ø 600 MM

ČÍSLA PILOT A SLOUPKŮ

SROVNÁVACÍ RÝHA
257,000 m.n.m

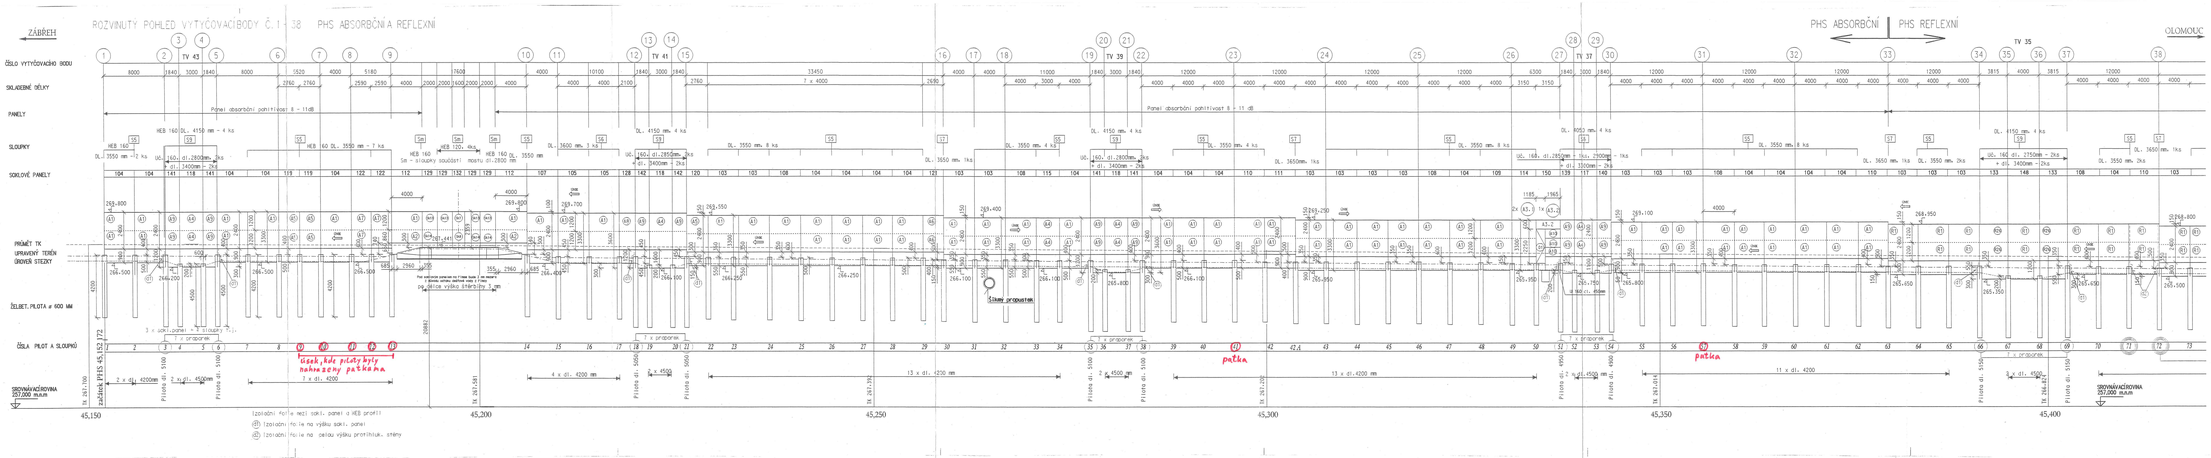
TV 43
TV 41
TV 39
TV 37
TV 35
Panel absorbční pohltivost 8 - 11dB
Panel absorbční pohltivost 8 - 11 dB
HEB 160 DL. 4150 mm - 4 ks
HEB 160 DL. 3550 mm - 7 ks
HEB 160 DL. 3600 mm - 3 ks
HEB 160 DL. 3550 mm - 2 ks
HEB 120 - 4ks
Sm - sloupky soudržnosti mostu do d=800 mm
DL. 4150 mm. 4 ks
DL. 3550 mm. 4 ks
DL. 3550 mm. 8 ks
DL. 3650 mm. 1ks
DL. 3650 mm. 2ks
DL. 4050 mm. 4 ks
DL. 3550 mm. 1ks
UO. 160 dl.2800mm - 1ks
UO. 160 dl.2850mm - 1ks
UO. 160 dl. 2750mm - 2ks
UO. 160 dl. 2700mm - 1ks
UO. 160 dl. 3400mm - 2ks
UO. 160 dl. 3450mm - 2ks
UO. 160 dl. 2750mm - 2ks
UO. 160 dl. 2700mm - 1ks
UO. 160 dl. 3400mm - 2ks
UO. 160 dl. 3450mm - 2ks
Stavy prováděné
patka
patka
1 x dl. 4200
13 x dl. 4200 mm
11 x dl. 4200
1 x dl. 4500 dl.
3 x dl. 4500
2 x dl. 4200mm
2 x dl. 4500
4 x dl. 4200 mm
1 x dl. 4200
1 x prapornice
2 x prapornice
3 x prapornice
Izolační fólie na rezi sokl. panel a HEB profil
Izolační fólie na výšku sokl. panel
Izolační fólie na celou výšku profilluk. stěny
Úsek, kde piloty byly nahrazeny patkami
