


varianta A

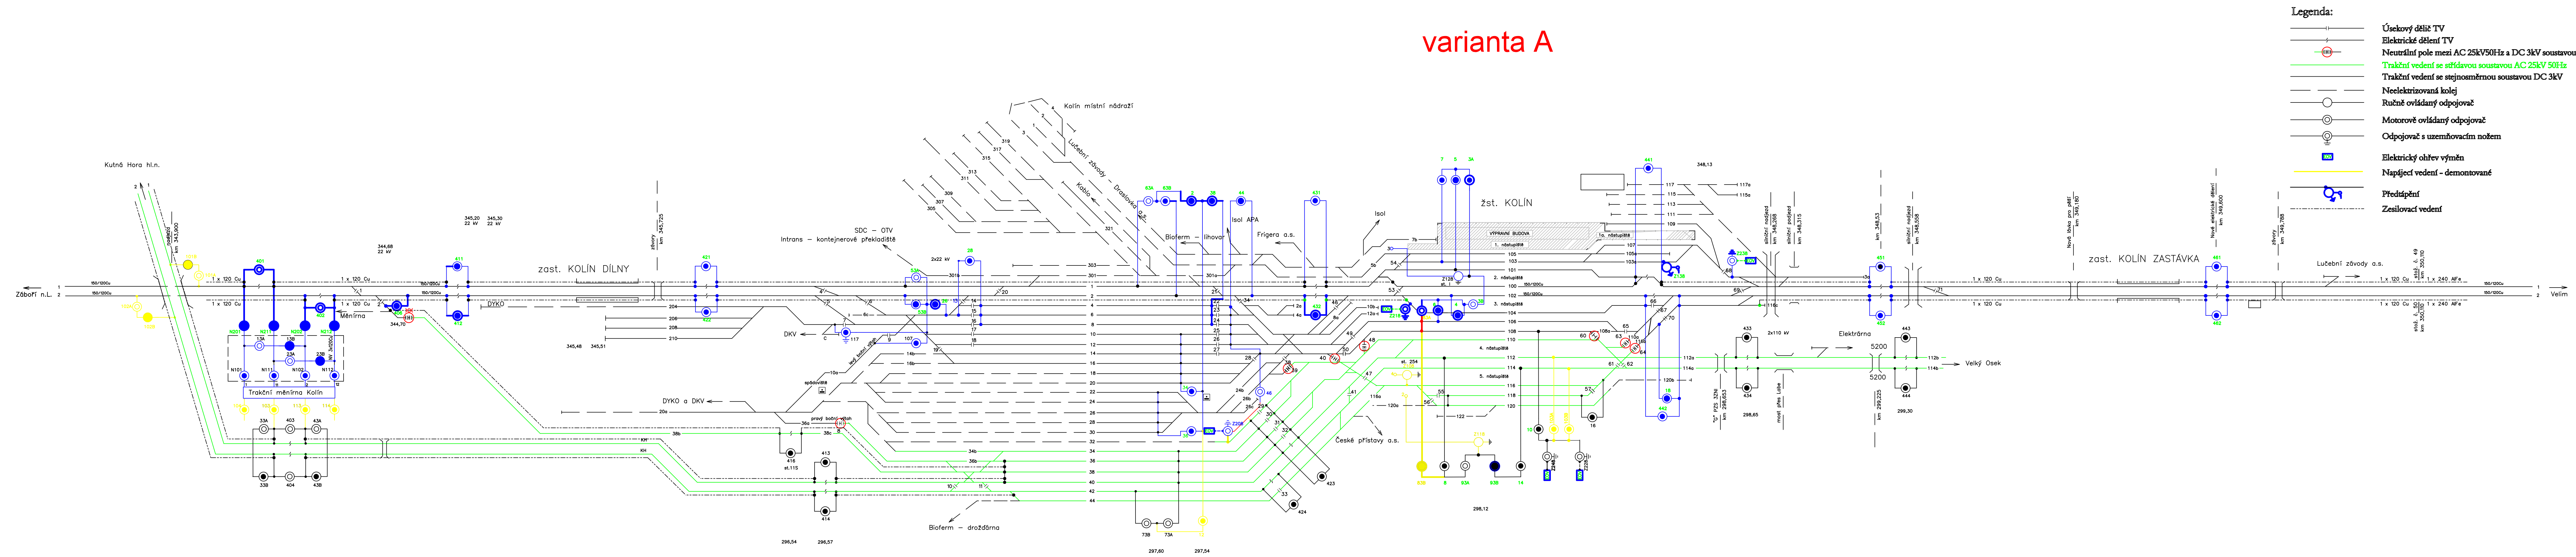





- Legenda:
- Úsekový dělič TV
 - Elektrické dělení TV
 - Neutrální pole mezi AC 25kV50Hz a DC 3kV soustavou
 - Trakční vedení se střídavou soustavou AC 25kV 50Hz
 - Trakční vedení se stejnosměrnou soustavou DC 3kV
 - Neelektrizovaná kolej
 - Ručně ovládaný odpojovač
 - Motorově ovládaný odpojovač
 - Odpojovač s uzemňovacím nožem
 - Elektrický ohřev výměn
 - Napájecí vedení - demontované
 - Předtápění
 - Zesilovací vedení

Číslo změny:	Obsah změny:	Datum změny:
01	-	-
02	-	-
03	-	-

Investor:	Ministerstvo dopravy	Ministerstvo dopravy nábřeží Ludvíka Svobody 1222 110 15 Praha 1
-----------	----------------------	--

Zhotovitel:	SDRUŽENÍ SP + SPB TSI ENE	Zastoupené společnosti SUDOP PRAHA a.s. Olšanská 1a, 130 80 Praha 3 tel.: +420 267 094 111 e-mail: praha@sudop.cz
Hlavní inženýr projektu:	ING. JAROSLAV PEROUTKA	Datum: 07/2016

 Středisko:			
ELEKTROTECHNIKY, TRAKCE, SDĚLOVACÍ A ZABEZPEČOVACÍ TECHNIKY			
Vedoucí střediska:	Odpovědný projektant SO, IO, PS:	Vypracoval:	Kontroloval:
 ING. MARTIN RAIBR	 ING. JAROSLAV PEROUTKA	 ING. JAROSLAV PEROUTKA	 ING. JAROSLAV PEROUTKA

Název akce:	Číslo smlouvy:
Koncepce přechodu na jednotnou napájecí soustavu ve vazbě na priority programového období 2014-2020 a naplnění požadavků TSI ENE	15 523 208
Část:	Projektový stupeň:
	Studie
Přílohy:	Datum:
	07/2016
Název přílohy:	Číslo části:
Měřítko:	Počet formátů:
-	7 x A4
Číslo přílohy:	Číslo přílohy:
	9.5.1

Schéma napájení a dělení Žst Kolín - var. A

DOKUMENT LZE UŽÍVAT POUZE VE SMYSLU PŘEŠLÉHO SMLUVY O DÍLO. JAKA JEJÍHO ČÁST NEMÁŽE BYTI DÍLE ŽÁKONEM Č.121/2000 SB. KOPÍROVÁNÁ NEBO JINÝM ZPŮSOBEM ROZŠŮŘOVÁNÁ. REZ SOUHLASU SUDOP PRAHA a.s.