


POZNÁMKA

Před zahájením zemních prací musí být zjištěn skutečný stav dotčených inženýrských sítí a zajištěno vytýčení jejich tras. Veškeré práce spojené s těmito sítěmi budou včas ohlášeny a prováděny dle požadavků a pokynů jednotlivých správců. Neoznačené výkopy kabelových rýh dle výkresu "Vzorové řezy".

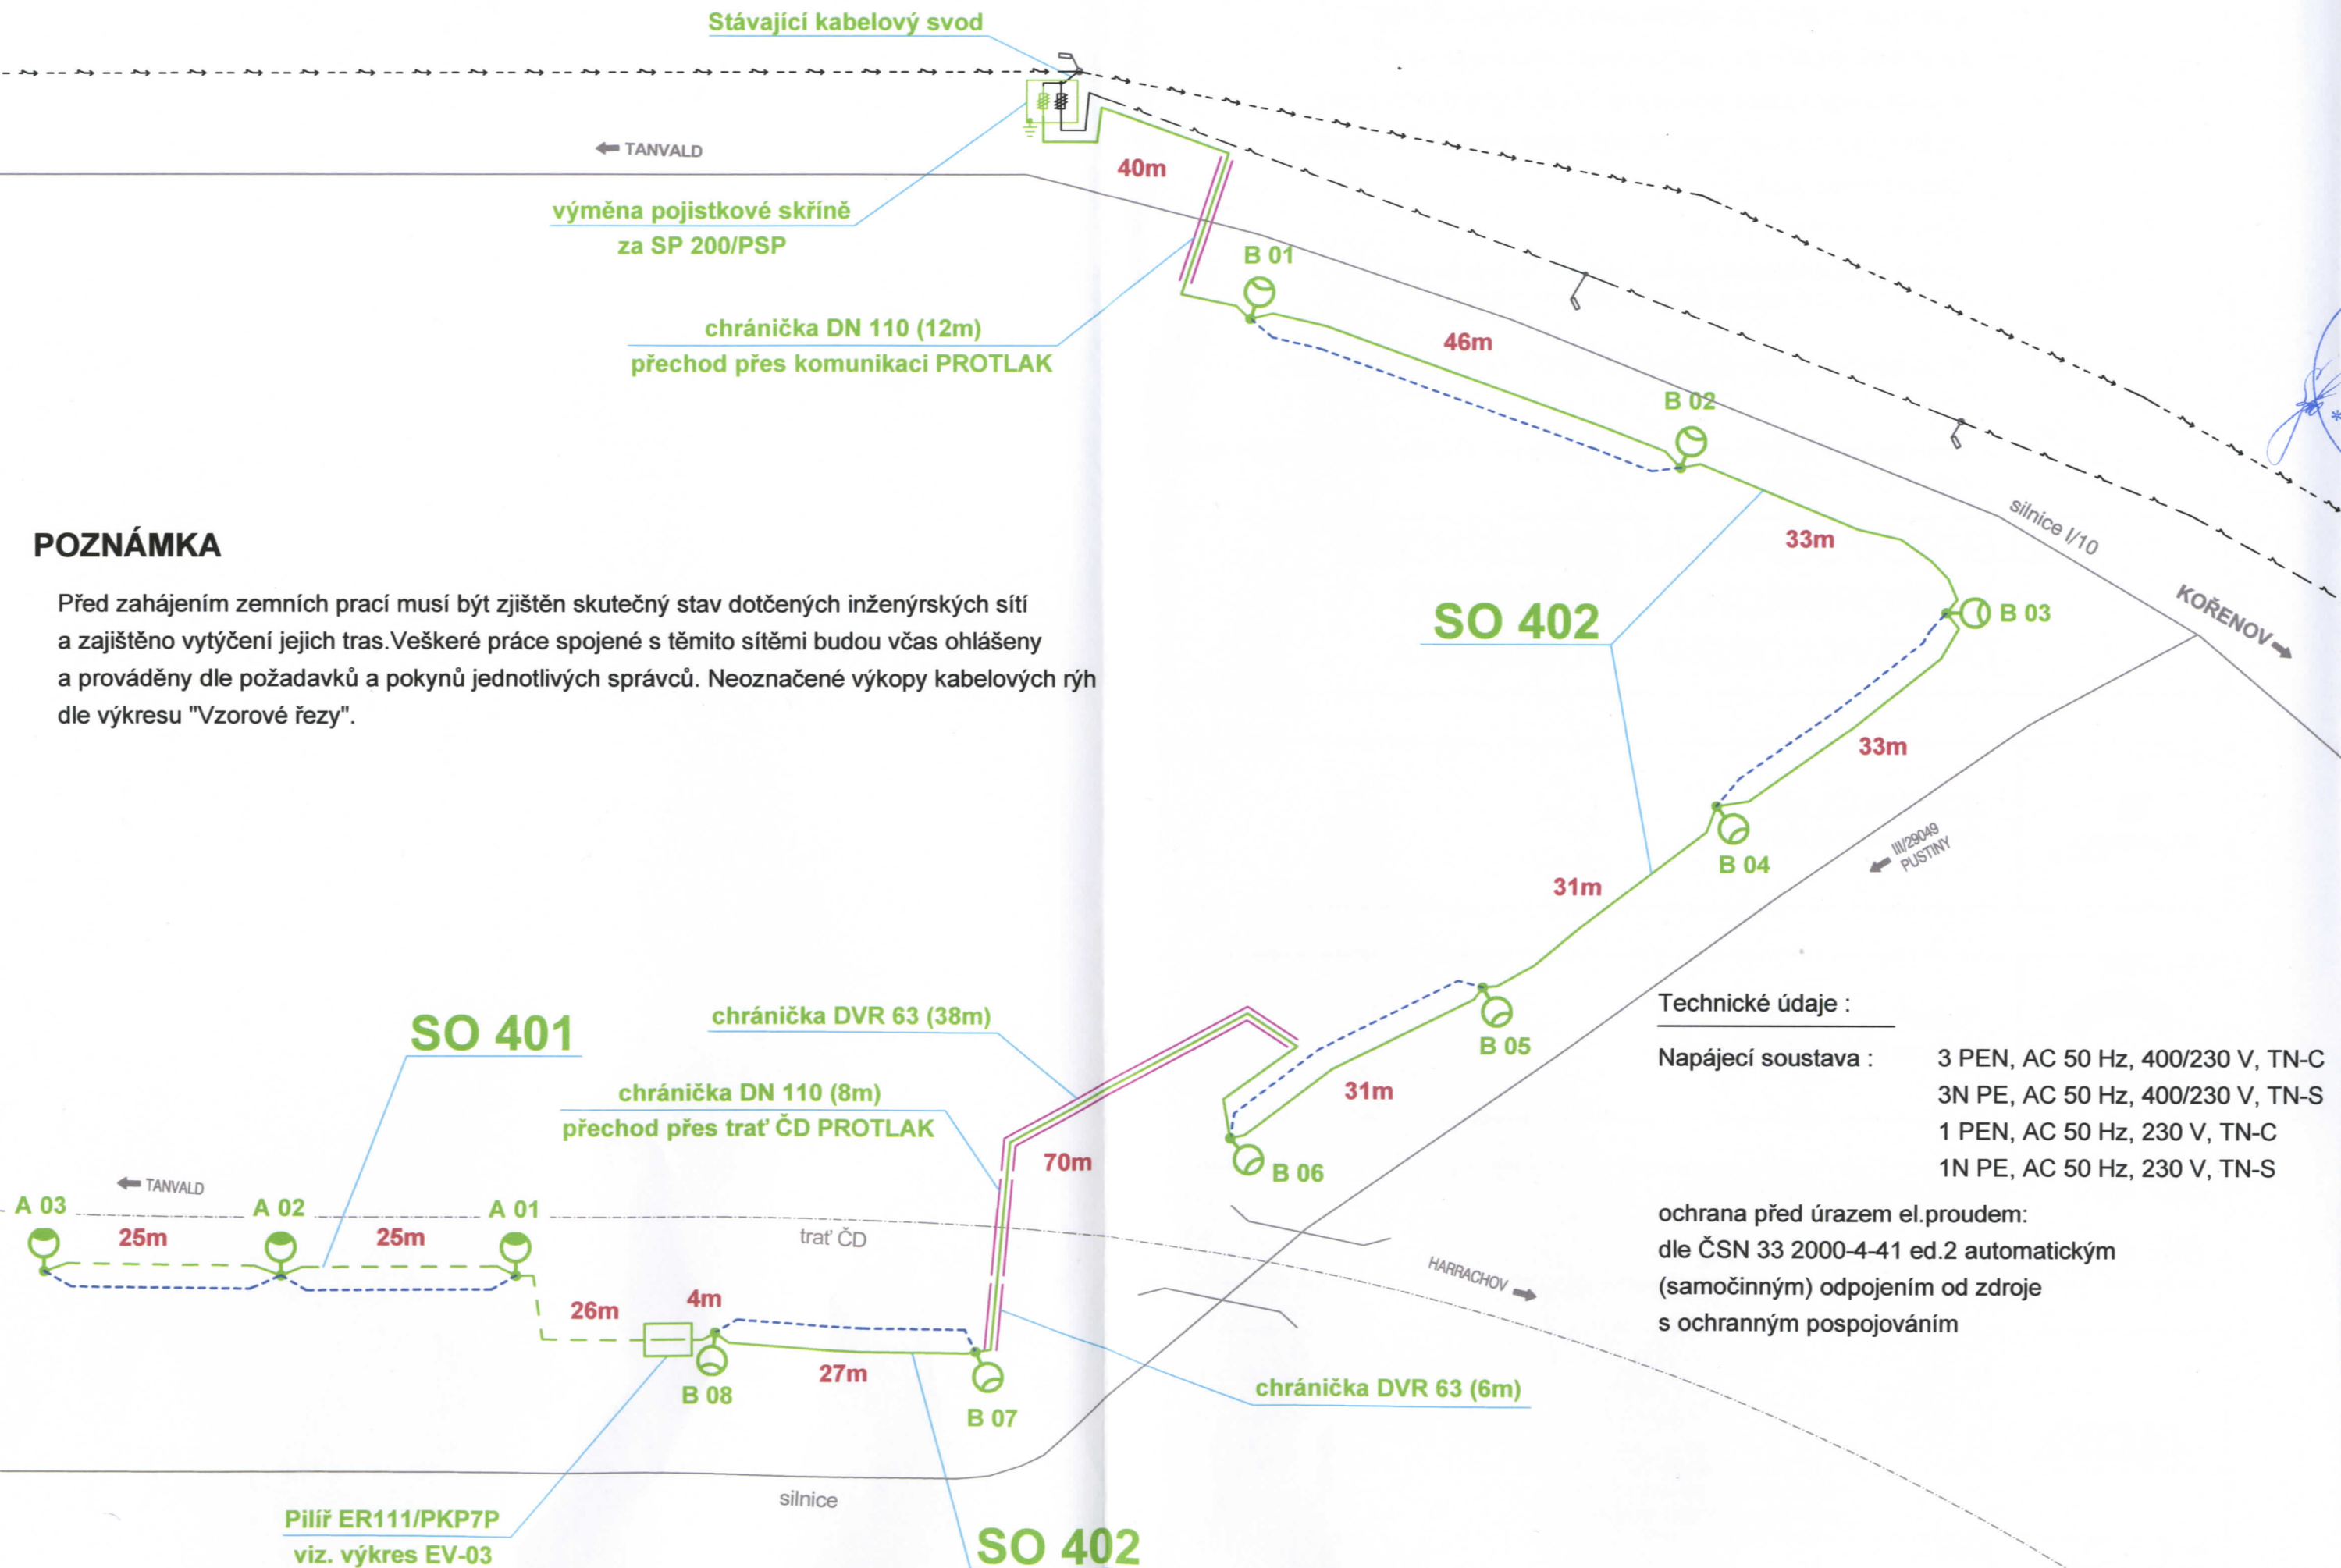

LEGENDA

- — — — — Orientační průběh stávajícího vrchního vedení VO+NN
- — — — — Orientační průběh stávajícího kabelového vedení VO
- — — — — Průběh nových kabel. tras SO 401 (kabel typu CYKY-J 3x4)
- — — — — Průběh nových kabel. tras SO 402 (kabel typu CYKY-J 4x10)
- — — — — Chránička dle popisu
- — — — — Zemnicí drát FeZn 10mm



31m



Udává předpokládanou délku kabelu s 10% rezervou
NEJEDNÁ se o vzdálenost jednotlivých osv. bodů

Nové sadové svítidlo typu SITECO SR50 na stožáru typu Radek 5,5m

Nové sadové svítidlo typu PHILIPS Malaga SGS101 na přírubovém stožáru
typu KL 5,5-133/60

ZLEPŠENÍ DOPRAVNÍ OBSLUŽNOSTI MIKROREGIONU TANVALDSKO ZASTÁVKA DESNÁ - PUSTINSKÁ

Objednatel:



EUROVIA CS, a.s.
Londýnská 564/79, 460 01 Liberec 11

Zhotovitel RDS:



Valbek, spol. s r.o.
Vaňurova 505/17, 460 02 Liberec 3

SO 401 Zřízení osvětlení nástupiště
SO 402 Zřízení osvětlení chodníku

	navrhl	K. Prášil		zak. číslo	10004
	vypracoval	K. Prášil		datum	03/2010
	zodp. projektant	Ing. J. Staněk		stupeň	RDS
	tech. kontrola	L. Živnůstka		měřítko	-
	objekt:	ZLEPŠENÍ DOPRAVNÍ OBSLUŽNOST MIKROREGIONU TANVALDSKO ZASTÁVKA DESNÁ - PUSTINSKÁ		č. přílohy:	paré:
Tel.: 485 104 773 Barviřská 12, Liberec 3 Fax.: 485 107 962 E-mail: elpro@elproinvest.cz	příloha:	SCHEMA		EV 04	