


Poznámka:
Pokud není uvedeno jinak, ocelové Y pražce jsou kladeny v rozdělení "k", tedy vzdálenost os pražců je 1320 mm.
Ocelové Y pražce budou dodány ve variantě pro úklon kolejničky 1:40 s upevňovacím uzlem S15.

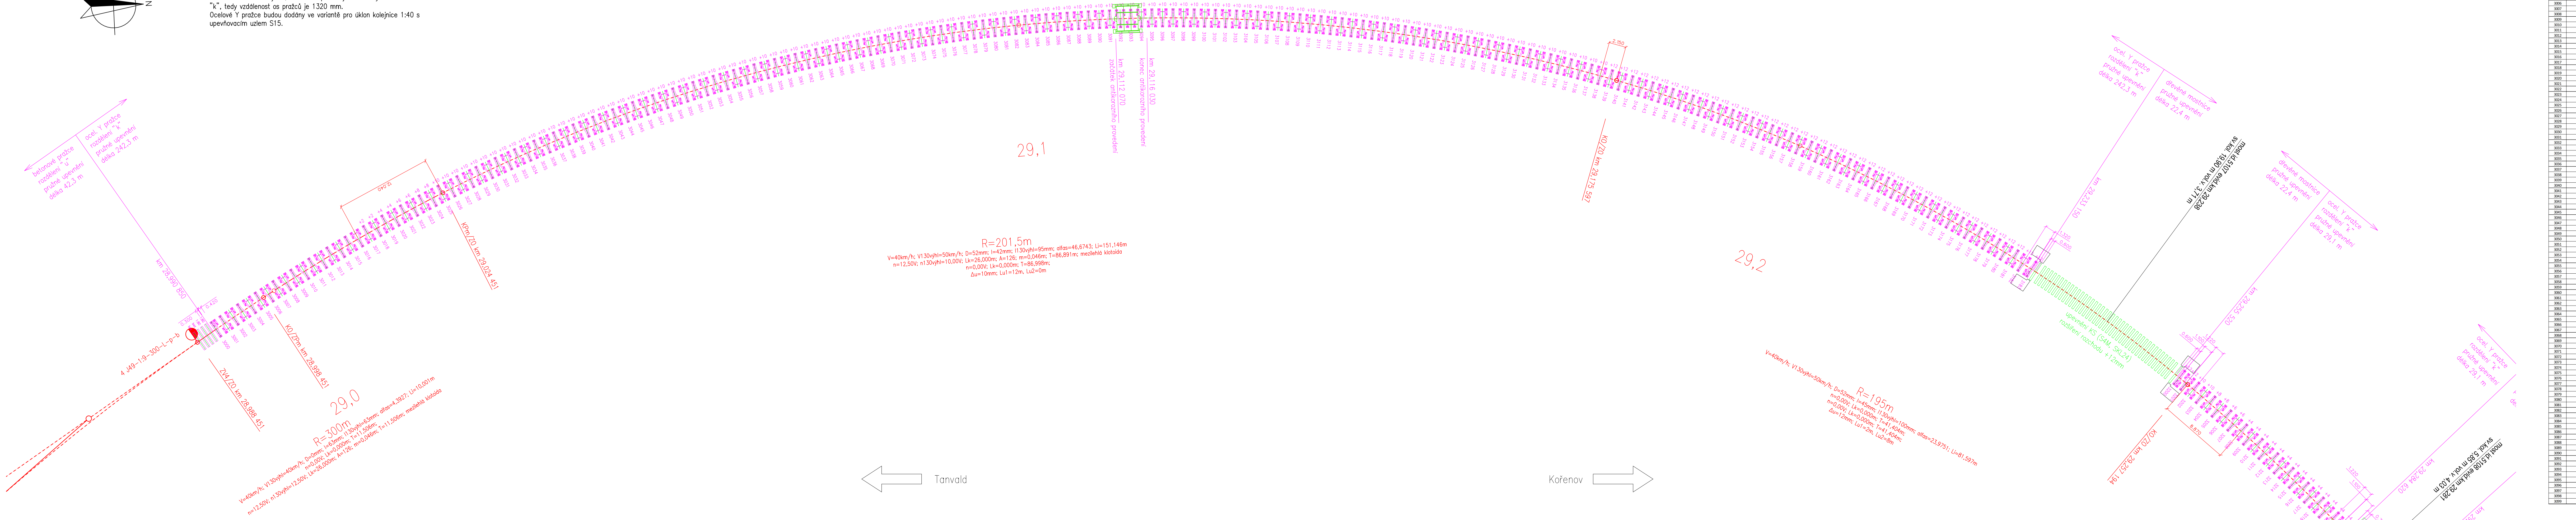

Celo pražce	Typ pražce	Rozdělení rozchodu (mm)	Antikorozní	Odnůvce	Poznámka	Celo pražce	Typ pražce	Rozdělení rozchodu (mm)	Antikorozní	Odnůvce	Poznámka
3000	Přechodový prvek	0				3000	Základní	10			
3001	Základní	0				3001	Základní	10			
3002	Základní	0				3002	Základní	10			
3003	Základní	0				3003	Základní	10			
3004	Základní	0				3004	Základní	10			
3005	Základní	0				3005	Základní	10			
3006	Základní	0				3006	Základní	10			
3007	Základní	0				3007	Základní	10			
3008	Základní	0				3008	Základní	10			
3009	Základní	0				3009	Základní	10			
3010	Základní	0				3010	Základní	10			
3011	Základní	0				3011	Základní	10			
3012	Základní	0				3012	Základní	10			
3013	Základní	0				3013	Základní	10			
3014	Základní	0				3014	Základní	10			
3015	Základní	0				3015	Základní	10			
3016	Základní	0				3016	Základní	10			
3017	Základní	2				3017	Základní	10			
3018	Základní	2				3018	Základní	10			
3019	Základní	4				3019	Základní	10			
3020	Základní	4				3020	Základní	10			
3021	Základní	6				3021	Základní	10			
3022	Základní	6				3022	Základní	10			
3023	Základní	8				3023	Základní	10			
3024	Základní	8				3024	Základní	10			
3025	Základní	10				3025	Základní	10			
3026	Základní	10				3026	Základní	10			
3027	Základní	10				3027	Základní	10			
3028	Základní	10				3028	Základní	10			
3029	Základní	10				3029	Základní	10			
3030	Základní	10				3030	Základní	10			
3031	Základní	10				3031	Základní	10			
3032	Základní	10				3032	Základní	10			
3033	Základní	10				3033	Základní	10			
3034	Základní	10				3034	Základní	10			
3035	Základní	10				3035	Základní	10			
3036	Základní	10				3036	Základní	10			
3037	Základní	10				3037	Základní	10			
3038	Základní	10				3038	Základní	10			
3039	Základní	10				3039	Základní	10			
3040	Základní	10				3040	Základní	10			
3041	Základní	10				3041	Základní	10			
3042	Základní	10				3042	Základní	10			
3043	Základní	10				3043	Základní	10			
3044	Základní	10				3044	Základní	10			
3045	Základní	10				3045	Základní	10			
3046	Základní	10				3046	Základní	10			
3047	Základní	10				3047	Základní	10			
3048	Základní	10				3048	Základní	10			
3049	Základní	10				3049	Základní	10			
3050	Základní	10				3050	Základní	10			
3051	Základní	10				3051	Základní	10			
3052	Základní	10				3052	Základní	10			
3053	Základní	10				3053	Základní	10			
3054	Základní	10				3054	Základní	10			
3055	Základní	10				3055	Základní	10			
3056	Základní	10				3056	Základní	10			
3057	Základní	10				3057	Základní	10			
3058	Základní	10				3058	Základní	10			
3059	Základní	10				3059	Základní	10			
3060	Základní	10				3060	Základní	10			
3061	Základní	10				3061	Základní	10			
3062	Základní	10				3062	Základní	10			
3063	Základní	10				3063	Základní	10			
3064	Základní	10				3064	Základní	10			
3065	Základní	10				3065	Základní	10			
3066	Základní	10				3066	Základní	10			
3067	Základní	10				3067	Základní	10			
3068	Základní	10				3068	Základní	10			
3069	Základní	10				3069	Základní	10			
3070	Základní	10				3070	Základní	10			
3071	Základní	10				3071	Základní	10			
3072	Základní	10				3072	Základní	10			
3073	Základní	10				3073	Základní	10			
3074	Základní	10				3074	Základní	10			
3075	Základní	10				3075	Základní	10			
3076	Základní	10				3076	Základní	10			
3077	Základní	10				3077	Základní	10			
3078	Základní	10				3078	Základní	10			
3079	Základní	10				3079	Základní	10			
3080	Základní	10				3080	Základní	10			
3081	Základní	10				3081	Základní	10			
3082	Základní	10				3082	Základní	10			
3083	Přechodový prvek	10				3083	Přechodový prvek	10			
3084	Základní	10				3084	Základní	10			
3085	Základní	10				3085	Základní	10			
3086	Základní	10				3086	Základní	10			
3087	Základní	10				3087	Základní	10			
3088	Základní	10				3088	Základní	10			
3089	Základní	10				3089	Základní	10			
3090	Základní	10				3090	Základní	10			
3091	Základní	10				3091	Základní	10			
3092	Základní	10				3092	Základní	10			
3093	Základní	10				3093	Základní	10			
3094	Základní	10				3094	Základní	10			
3095	Základní	10				3095	Základní	10			
3096	Základní	10				3096	Základní	10			
3097	Základní	10				3097	Základní	10			
3098	Základní	10				3098	Základní	10			
3099	Základní	10				3099	Základní	10			

Výškový systém Bpv		Souřadnicový systém S-JTSK	
Číslo změny:	Obsah změny:	Datum změny:	
01	Zpracování připomínek	10/2021	
02	-	-	
03	-	-	

Generální projektant: TÝM/SAGASTA - Tanvald - Kořenov



Zpracovatel dílčí části dokumentace:

Vypracoval: Ing. Václav Kovařík	Zodp. projektant: Ing. Miroslav Rykl	Kontroloval: Ing. Jakub Řehka	TÝM DOPRAVNÍHO INŽENÝRSTVÍ s.r.o. <i>Renovace a Opravy</i>
Kraj: Liberecký	Tratový úsek/Obec: 1671 Liberec - Harrachov st.hr.		
Investor: Správa železnic, státní organizace; Dlážděná 1003/7; 110 00 Praha 1			
Akte:			
Oprava trati v úseku Tanvald - Kořenov			Formát: 8x44
Datum: 11/2021			Účel: DSP+PDPS
Č. zakázky: 64020136			Č. kopie:
Změna:			Měřítko: 1:250
Obsah dokumentace: KLADEČÍ PLÁN KM 29,000 - 29,250			Část dokumentace: E.1.1.3
			Č. přílohy: .09.01