


KOORDINAČNÍ VYTYČOVACÍ VÝKRES

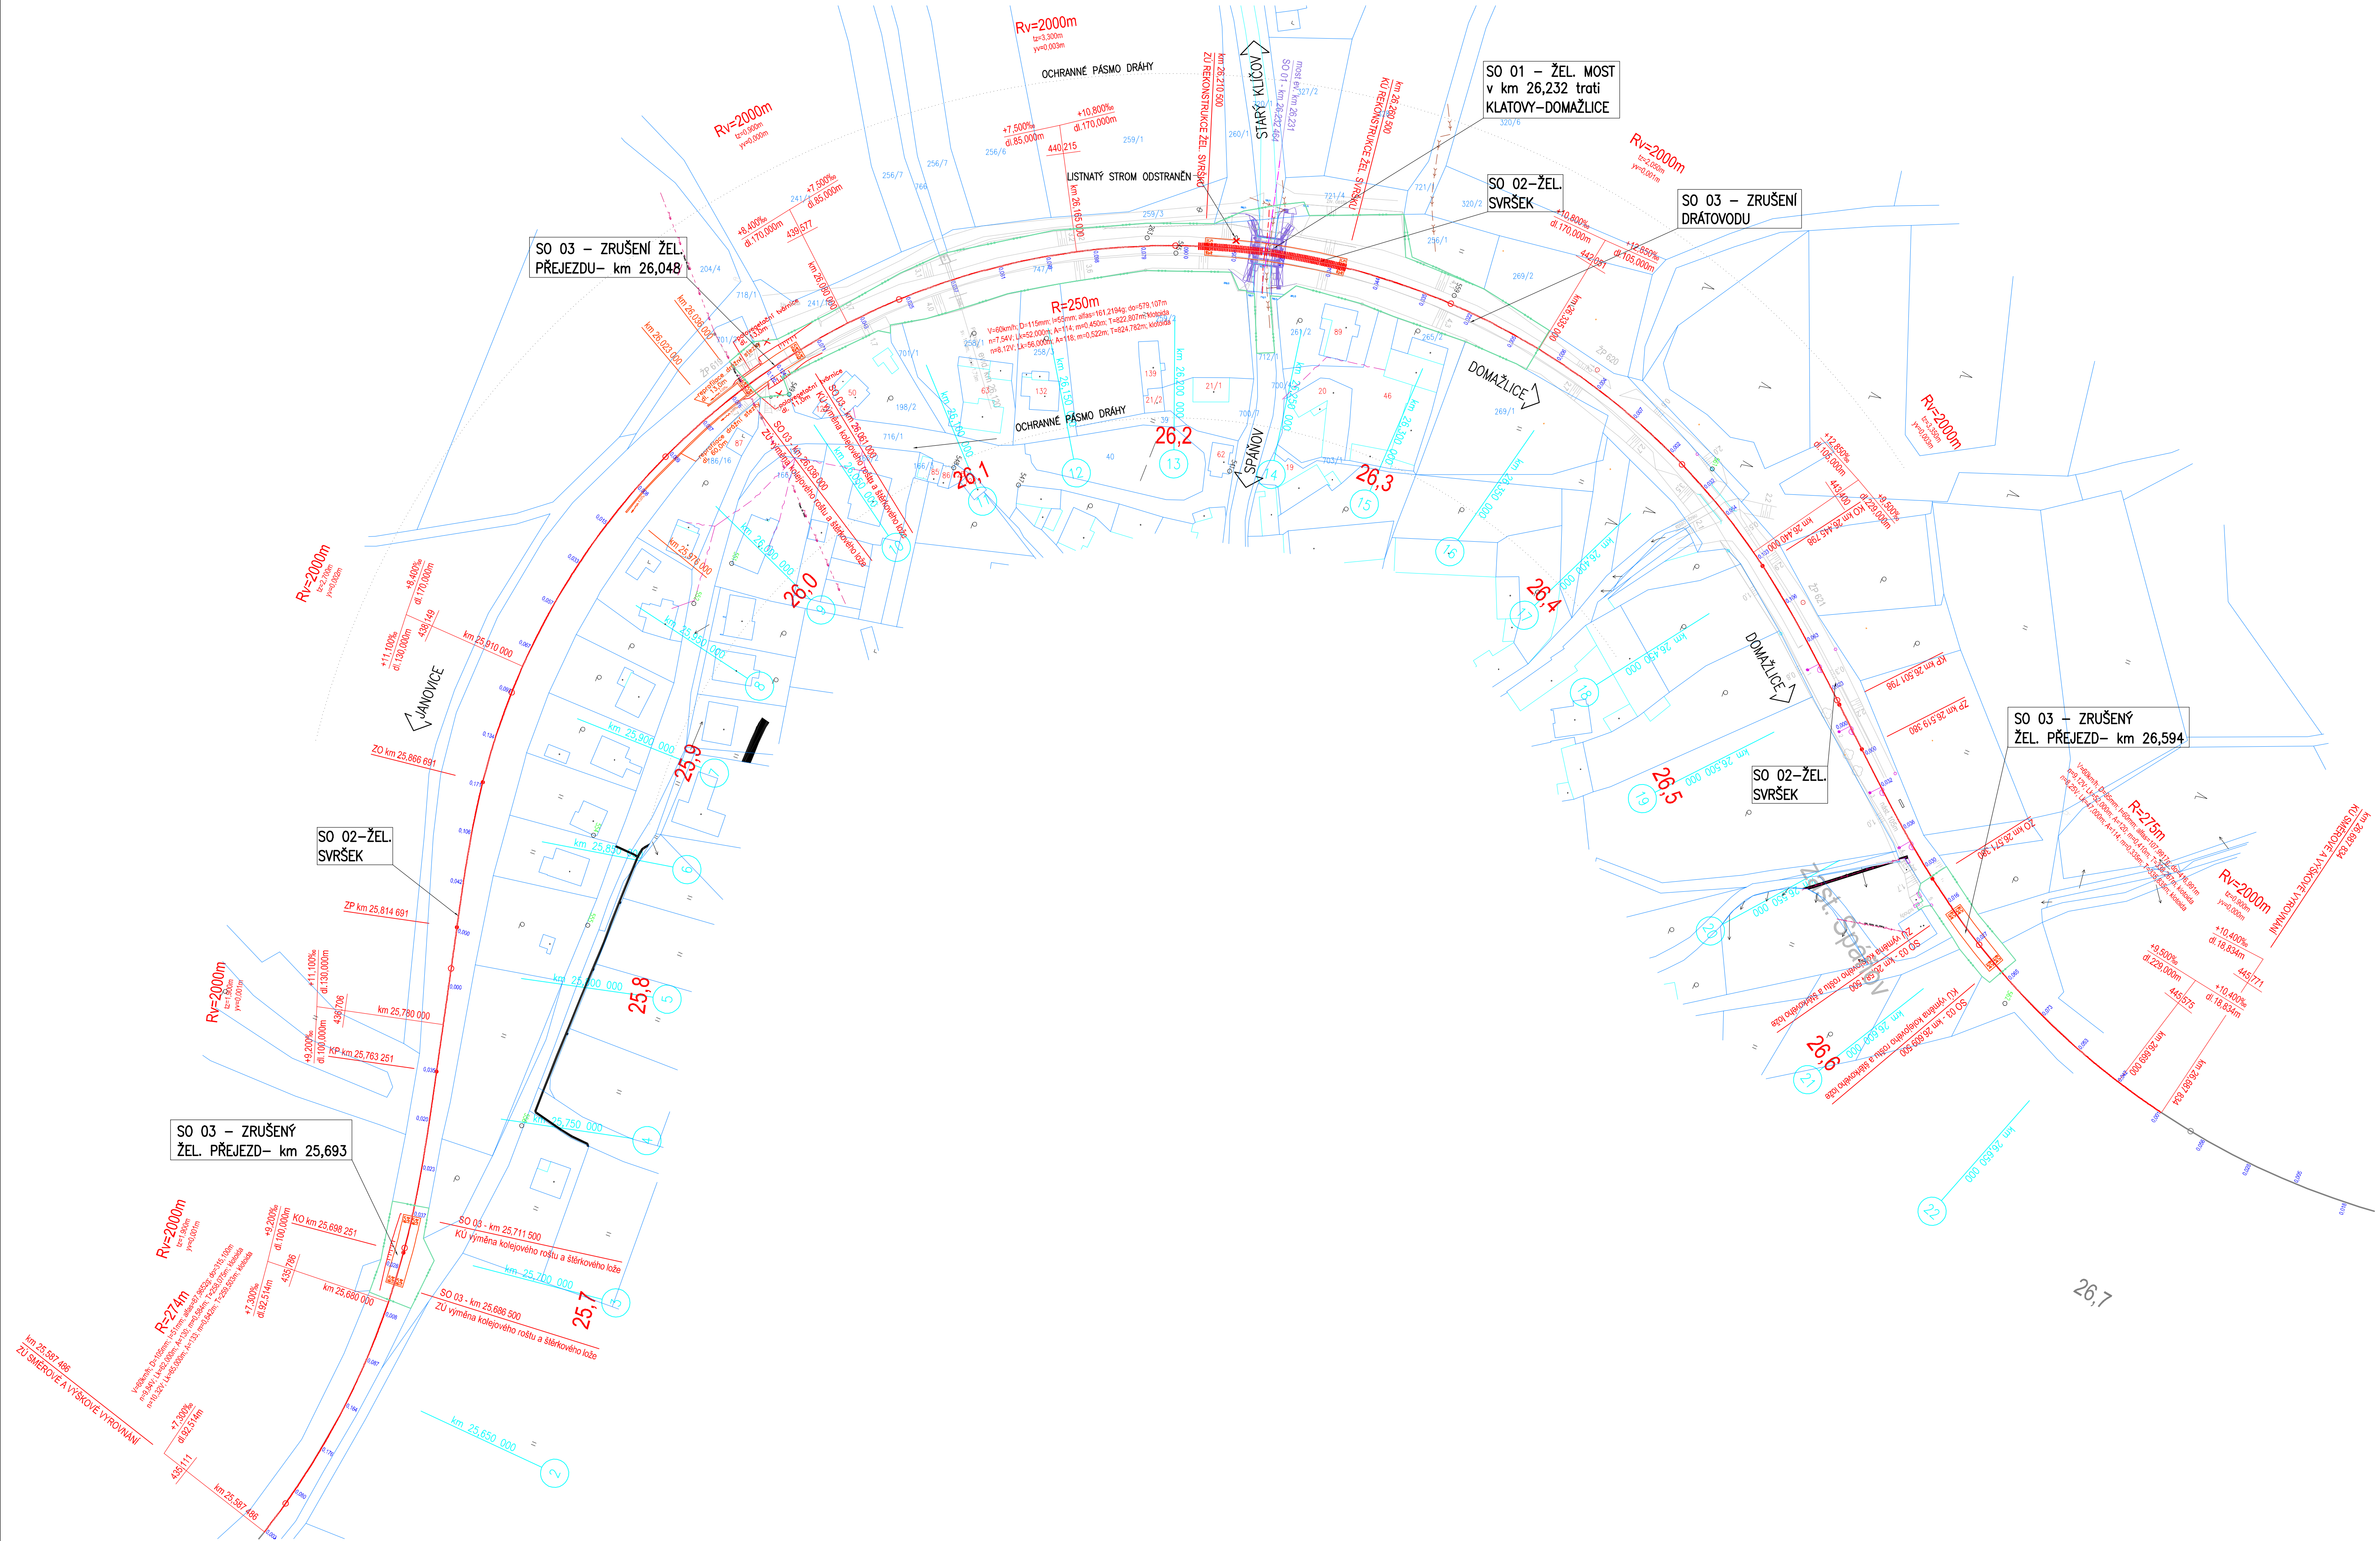

LEGENDA

HRANICE DOČASNÉHO ZÁBORU
 HRANICE OCHRANNÉHO PÁSMO DRÁHY
 HRANICE KN

STROM KE KÁCENÍ

TÚ: 0351 Janovice - Domažlice
 DU: 10 Kout na Šumavě - Domažlice
 Výškový systém: Bpv
 Souřadnicový systém: S-JTSK

SPRÁVA ŽELEZNIČNÍ DOPRAVNÍ CESTY, s.o.

Dělná 1003/7, 110 00 Praha 1 - Nové Město

STAVEBNÍ SPRÁVA ZÁPAD

Sokolovská 278/1955, 190 00 Praha 9 - Libeň

Valbek, spol. s r.o., středisko Plzeň

Parková 1205/11
326 00 Plzeň

HP:

Ing. Tomáš Mareš

Vypracoval	H. Vyskočilová	Zak. číslo	16PL11011
Zodp. projektant	Ing. T. Mareš	Datum	02/2017
Tech. kontrola	Ing. R. Vorschneider	Stupeň	PROJEKT
Akce	Rekonstrukce mostu v km 26,231 trati Klatovy - Domažlice	Počet formátů	10 A4
		Č. přílohy	Paré

Zhotovitel:

Valbek, spol. s r.o., středisko Plzeň

Parková 1205/11
326 00 Plzeň

Příloha

KOORDINAČNÍ VYTYČOVACÍ VÝKRES

1.4