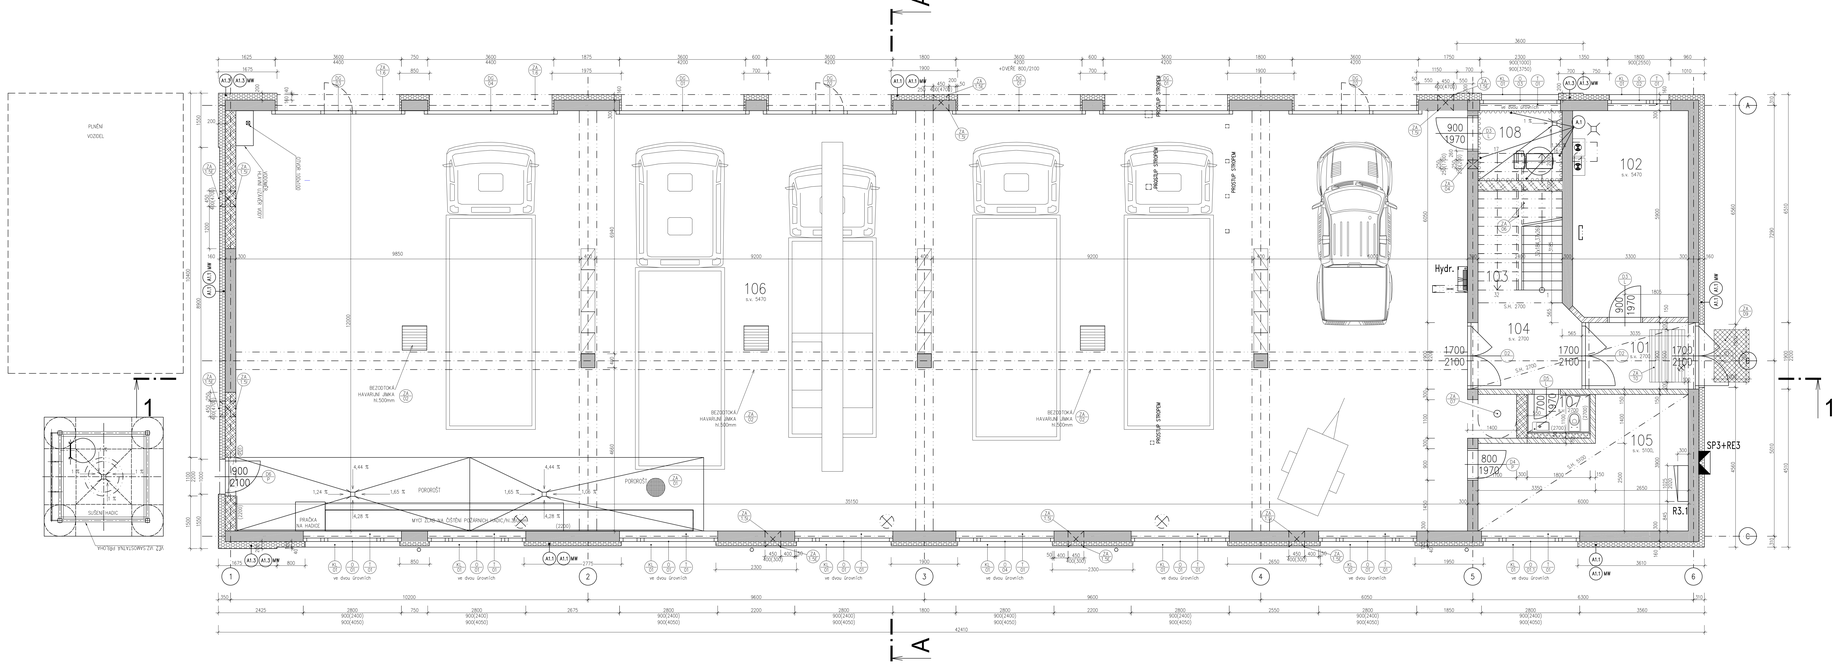
A
A
1
PLNĚNÍ VOZIDEL
SUŠENÍ HADIC
VNITŘNÍ ZÁSAHOVÁ VODA
106
s.v. 5470
108
s.v. 5470
102
s.v. 5470
103
s.v. 2700
104
s.v. 2700
101
s.v. 5470
105
s.v. 5700
Hydr.
PRÁDELNA
ÚKLIDOVÁ KOMORA
ÚKLIDOVÁ KOMORA
PRÁDELNA
PRÁDELNA
ÚKLIDOVÁ KOMORA
PRÁDELNA
ÚKLIDOVÁ KOMORA
BEZBOTKÁ/ HAVARIJNÍ JÍMKA N.500mm
BEZBOTKÁ/ HAVARIJNÍ JÍMKA N.500mm
BEZBOTKÁ/ HAVARIJNÍ JÍMKA N.500mm
POROROŠT
POROROŠT
PRAČKA NA HADICE
SUŠIČKA NA HADICE
MYČÍ ŽLÁB NA OČIŠTĚNÍ PODVOZKŮ NÁKLADNÍCH VOZIDEL
SP3+RE3
R3.1
+OVĚŘE 800/2100
+OVĚŘE 800/2100
+OVĚŘE 800/2100